

АО «УРАЛМЕХАНОБР»

Член Ассоциации "Саморегулируемая организация "Проектировщики Свердловской области" СРО-II-095-21122009

Заказчик – ПАО «Гайский ГОК»

ПАО «Гайский ГОК». Отработка Белозерского золоторудного месторождения открытым способом

НЕСТАДИЙНАЯ ДОКУМЕНТАЦИЯ

Оценка воздействия на окружающую среду

Часть 1. Текстовая часть 2268.19-ОВОС1

Изм.	№ док.	Додп.	Дата
1	04-25	e/Duars	12.03.25



АО «УРАЛМЕХАНОБР»

Член Ассоциации "Саморегулируемая организация "Проектировщики Свердловской области" СРО-П-095-21122009

Заказчик – ПАО «Гайский ГОК»

ПАО «Гайский ГОК». Отработка Белозерского золоторудного месторождения открытым способом

НЕСТАДИЙНАЯ ДОКУМЕНТАЦИЯ

Оценка воздействия на окружающую среду

Часть 1. Текстовая часть

2268.19-OBOC1

Главный инженер

А.А. Метелев

Зам. главного инженера по горным работам

А.С. Морозов

Главный инженер проекта

О.Н. Семавин

Изм.	№ док.	Додп.	Дата
1	04-25	e/Duars	12.03.25

Подп. и дата

нв. № подл.

Система менеджмента качества сертифицирована компанией TÜV NORD CERT в соответствии с требованиями ISO 9001:2015



Список исполнителей

	Фамилия И.О.	Подпись	Дата	Пункт
Начальник ОЭ	Суслонова Г. Н.	Cycl		
Разработал	Дребнева Т.В.	Dat -		
Проверил	Корнеенкова Е.В.	Chopul		
Н. контроль	Бычкова О.М.	Jones !		
ГИП	Семавин О.Н.	Boury.		





Содержание

1 Общие сведения	8
2 Пояснительная записка по обосновывающей документации	12
2.1 Характеристика проектируемого объекта	12
2.2 Санитарно-защитная зона (СЗЗ)	17
3 Цель и потребность реализации намечаемой хозяйственной и иной деятельности	18
4 Описание альтернативных вариантов достижения цели намечаемой хозяйственно деятельности	
5 Описание возможных видов воздействия на окружающую среду намечаемой хозяйс иной деятельности	
6 Описание окружающей среды, которая может быть затронута намечаемой хозяйс иной деятельностью в результате ее реализации	
6.1 Описание геологических условий	24
6.2 Описание гидрогеологических особенностей	28
6.3 Качество атмосферного воздуха	33
6.4 Описание климатических особенностей	34
6.5 Ландшафтные особенности территории	35
6.6 Гидрологические условия района	35
6.7 Почвенные условия территории	39
6.8 Особенности растительного мира	40
6.9 Особенности животного мира	42
6.10 Особенности социально-экономической сферы	43
7 Оценка воздействия намечаемой хозяйственной деятельности на окружающую среду ее изменения	
7.1 Воздействие на земельные ресурсы	46
7.2 Воздействие на геологическую среду	47
7.3 Воздействие на атмосферный воздух	49
7.3.1 Характеристика источников выбросов загрязняющих веществ	49
7.3.2 Расчет приземных концентраций	79
7.3.3 Установление предельно допустимых выбросов (ПДВ)	95
7.3.4 Контроль за соблюдением нормативов ПДВ	98
7.4 Воздействие предприятия по физическим факторам	138
7.4.1 Воздействие по фактору шум	138
7.4.2 Воздействие предприятия по факторам вибрации, инфразвука, электром излучения	
7.5 Воздействие на водный бассейн	151
7.5.1 Водоснабжение и водоотведение	151





7.5.1.1 Системы водоснабжения	151
7.5.1.2 Системы водоотведения	152
7.5.2 Обоснование решений по очистке сточных вод	155
7.5.3 Оценка воздействия на гидросферу	155
7.6 Воздействие на растительность и животный мир	156
7.7 Воздействие на окружающую среду при обращении с отходами произв потребления	
7.7.1 Виды и количество отходов	157
7.7.2 Характеристика образующихся отходов	159
7.8 Охрана недр	165
8 Меры по предотвращению и/или снижению возможного негативного воздействия на хозяйственной и иной деятельности	
8.1 Мероприятия по охране земельных ресурсов, растительного и животного мира	168
8.2 Мероприятия, направленные на предотвращение или минимизацию не воздействия на геологическую среду	
8.3 Мероприятия по охране атмосферного воздуха	170
8.4 Мероприятия, обеспечивающие рациональное использование и охрану поверхн подземных вод	
8.5 Мероприятия по сбору, использованию, обезвреживанию, транспортировке и разопасных отходов	
8.6 Мероприятия по защите от факторов физического воздействия	171
8.7 Результаты оценки воздействия аварийных ситуаций на окружающую среду	
8.7.1 Анализ возможных аварийных ситуаций	172
8.7.2 Оценка воздействия на окружающую среду возможных аварийных ситуаций	175
8.7.3 Мероприятия по минимизации риска возникновения возможных аварийных	•
8.8 Эколого-экономическая оценка проектных решений	186
8.8.1 Расчет платы за загрязнение атмосферного воздуха	186
8.8.2 Расчет платы за размещение отходов	189
8.8.3 Расчет платы за сброс сточных вод	190
9 Выявленные при проведении оценки неопределенности в определении во намечаемой хозяйственной и иной деятельности на окружающую среду	
10 Краткое содержание программ мониторинга и послепроектного анализа	192
10.1 Производственный экологический контроль в области охраны атмосферного во	
10.2 Контроль факторов физического воздействия (шума, инфразвука, вибрации)	193
10.3 Производственный экологический контроль в области охраны и использовани объектов и геологический контроль	
10.3.1 Геологический контроль на объектах месторождения	
*	





10.3.2 Мониторинг подземных вод	199
10.3.3 Экологический мониторинг поверхностных вод	203
10.4 Экологический мониторинг почвенно-растительного покрова	203
10.5 Производственный контроль в области обращения с отходами	
10.6 Контроль радационной обстановки при разработки месторождения	
10.7 Контроль в области наличия и ведения прирродоохранной документации	
10.8 Мониторинг за состоянием компонентов окружающей среды при авариях	
11 Сведения о проведении общественных обсуждений	
12 Резюме нетехнического характера	
Список использованных источников	
Таблица регистрации изменений	218
Перечень таблиц и рисунков	
Таблица 1 – Размеры санитарно-защитных зон	17
Таблица 2 – Основные объекты, виды и источники воздействия	
Таблица 3 – Значения фоновых концентраций в атмосферном воздухе	
Таблица 4 – Метеорологические характеристики и коэффициенты, определя	
условия рассеивания загрязняющих веществ в районе расположения объекта	
Таблица 5 — Ширина водоохраной зоны, прибрежной защитной полосы	
Таблица 6 – Параметры карьерной выемки на 01.01.2021 и проектируемое положен Таблица 7 – Параметры отвалов на конец разработки	
Таблица 8 – Результаты химического и пробирного анализов руды Белозе	
месторождения	
Таблица 9 – Состав пылевой фракции руды при отработке Белозерского месторож	кдения
Таблица 10 – Перечень загрязняющих веществ, выбрасываемых в атмосфе	
источников загрязнения атмосферы Белозерского месторождения	
Таблица 11 – Параметры выбросов загрязняющих веществ для расчета загряз	
атмосферы от проектируемых источников.	
Таблица 12 – Координаты расчетных точек	
Таблица 13 – Перечень источников, дающих наибольшие вклады в уровень загряз	
атмосферы (основной режим эксплуатации)	
Таблица 14 – Перечень источников, дающих наибольшие вклады в уровень загряз	
атмосферы (взрывы)	
Таблица 15 — Нормативы выбросов загрязняющих веществ в целом по предприятин Таблица 16 — Параметры определения категории источников	
Таолица 16 – Параметры определения категории источников Таблица 17 – План-график контроля нормативов выбросов на источниках выброса.	
Таблица 17 – План-график контроля нормативов выоросов на источниках выороса. Таблица 18 – Перечень источников шума Белозерского золоторудного местороя	
тиомици то ттере тепь нето шимов шуми велозерского золоторудного местором	
Таблица 19 – Допустимые уровни звукового давления, уровни звука, эквивалент	
максимальные уровни звука на территории жилой застройки и СЗЗ	142
Таблица 20 – Координаты расчетных точек	143

АО «УРАЛМЕХАНОБР»



Таблица 21 – Результаты в расчетных точках по уровням звукового давления,
эквивалентным и максимальным уровням звука в период эксплуатации проектируемых объектов
Таблица 22 – Расчет уровней звука в расчетной точке с учетом фонового уровня шума
Таблица 23 – Производственное водоснабжение
Таблица 24 – Качество карьерных вод на Белозерском золоторудном месторождении. 154
Таблица 25 – Баланс водопотребления и водоотведения
Таблица 26 – Перечень образующихся отходов
Таблица 27 – Характеристика образующихся отходов в период эксплуатации
Белозерского золоторудного месторождения
Таблица 28 – Параметры воздействия аварийной ситуации (сценарий «а» - испарении
легких фракций дизельного топлива) на атмосферный воздух
Таблица 29 – Зона поражающих факторов при взрыве автомобиля с ВМ
Таблица 30 – Расчет платы за выбросы загрязняющих веществ в атмосферу от источников
выбросов с учетом взрывных работ
Таблица 31 – Расчет платы за размещение отходов, образующихся на период
эксплуатации
Таблица 32 – План-график наблюдений за загрязнением атмосферного воздуха 193
Таблица 33 – План-график натурных измерений уровней факторов физического
воздействия (шум, вибрация и инфразвук)
Таблица 34 – Контроль геологических процессов на объектах месторождения
Таблица 35 – План–график аналитического контроля подземных вод
Таблица 36 – Контроль качества карьерных сточных вод
Таблица 37 – Пробные площадки системы экологического мониторинга почвенно-
растительного покрова окрестностей промышленной площадки Белозерского золоторудного
месторождения
Таблица 38 – Программа производственного экологического контроля почвенно-
растительного покрова
Таблица 39 – План-график мониторинга за состоянием компонентов окружающей среды
при авариях
Рисунок 1 – Обзорная схема района месторождения
Рисунок 2 – План карьера и отвалов на конец разработки при альтернативном способе
разработки
Рисунок 3 – Схематическая гидрогеологическая района работ
Рисунок 4 – Карта-схема расположения объектов проектирования на Белозерском
месторождении и ближайщих водных объектов с их водоохранной зоной
Рисунок 5 – Ситуационная карта-схема расположения объекта с санитарно-защитной
зоной и расчетными точками
Рисунок 6 – Схема расположения источников выбросов загрязняющих веществ 78
Рисунок 7 – Схема расположения источников шума Белозерского золоторудного
месторождения ПАО «Гайский ГОК»
Рисунок 8 – Ситуационная карта-схема расположения проектируемых объектов,
санитарно-защитной зоны, ближайших нормируемых территорий и расчетных точек по шуму
1 / /
Province O Cympolynog vorte evole posteriory und province under the company of the cympolynomy of the cympol
Рисунок 9 — Ситуационная карта-схема расположения проектируемых объектов, санитарно-защитной зоны, ближайших нормируемых территорий и точек измерений уровней



2268.19-ОВОС1.ТЧ



Рисунок 10 – Карта-схема расположения точек наблюдения за состоянием в	подземных вод
	200
Рисунок 11 – Карта-схема расположения фоновой скважины 4ЮК	



Введение

Оценка воздействия на окружающую среду (ОВОС) выполнена с целью анализа уровня возможного воздействия на природную среду и социально-экономические факторы в процессе ликвидации объектов открытых и подземных работ после окончания отработки месторождения «Летнее», в соответствии с Федеральным законом от 10 января 2002 г. № 7-ФЗ «Об охране окружающей среды» [1], Федеральным законом от 23 ноября 1995 г. № 174-ФЗ «Об экологической экспертизе» [2], Приказом Госкомэкологии РФ от 16.05.2000 № 372 Об утверждении Положения об оценке воздействия намечаемой хозяйственной и иной деятельности на окружающую среду в Российской Федерации [3], Руководством по проведению оценки воздействия на окружающую среду (ОВОС) при выборе площадки, разработке технико-экономических обоснований и проектов строительства (реконструкции, расширения и технического перевооружения) хозяйственных объектов и комплексов [4] и другой нормативной и методической документации, действующей на территории Российской Федерации.

Оценка воздействия на окружающую среду выполнена в соответствии с «Техническим заданием на проведение оценки воздействия на окружающую среду (ОВОС) в рамках проектной документации «ПАО «Гайский ГОК». Отработка Белозёрского золоторудного месторождения открытым способом» (Приложение А).

Основной целью OBOC является выявление возможных изменений окружающей природной среды под влиянием техногенной нагрузки в процессе ликвидации объектов открытых и подземных работ, определение мер их смягчения в рамках допустимых уровней, предусмотренных законодательством и нормативно-методическими требованиями.

Результатом выполнения OBOC должно стать принятие обоснованного решения о возможности реализации проектных решений по ликвидации объектов открытых и подземных работ с позиций экологической безопасности, наименьшего воздействия на окружающую среду и на здоровье населения.



1 Общие сведения

Публичное акционерное общество «Гайский горно-обо-Наименование предприятия:

гатительный комбинат (ПАО «Гайский ГОК»)

Структурное подразделение: Открытый рудник

462633, Оренбургская обл. г. Гай, ул. Промышленная, 1. Юридический адрес:

Российская Федерация, Оренбургская обл., Кваркенский Фактический адрес:

район

Ставский Генналий Геннальевич. Директор:

Должностное лицо, ответственное за охрану окружающей среды: Начальник отдела экологической

безопасности

Телефон/факс: (35362) 6-40-30/(35362) 4-20-62

«ПАО «Гайский ГОК». Отработка Белозёрского золото-Название объекта проектирования

рудного месторождения открытым способом»

Амосова Анастасия Александровна

В административном отношении Белозерское золоторудное месторождение находится в Кваркенском районе Оренбургской области в 2 км восточнее пос. Белозерный. Ближайшие населенные пункты – село Новооренбург, расположенное в 13 км к северу, и село Аландское – в 15 км к юго-востоку. Районный центр село Кваркено расположено от месторождения в 24 км к югоюго-востоку. Обзорная схема района месторождения представлена на рисунке (Рисунок 1).

Участок связан с ближайшими населенными пунктами пос. Новооренбургский и Белозерный грунтовой дорогой, от пос. Белозерный до пос. Аландское проложена грейдерная автодорога, от пос. Аландское до пос. Кваркено – асфальтированная дорога. Пос. Кваркено с городами и железнодорожными станциями связан асфальтированной автодорогой с автобусным сообщением.

К населенным пунктам проложены линии электропередач, поселки Кваркено, Аландское и Новооренбургский газифицированы. Нефтепродукты и уголь в районе привозные. Питьевое водоснабжение населенных пунктов производится из подземных вод: из колодцев и скважин.

Техническое водоснабжение при производстве работ производилось из водоема, расположенного вблизи пос. Белозерный. Обеспеченность рабочей силой при разработке месторождения возможна из ближайших населенных пунктов.

Ближайшая железнодорожная станция Айдырля в п. Красноярский расположена в 45 км на юго-юго-восток. Основные промышленные центры региона – города Орск, Новотроицк, Гай – расположены в 240–270 км и связаны со станцией Айдырля железной дорогой.

Район работ является основным золотодобывающим из собственно золоторудных месторождений в Оренбургской области. В районе работ основным и единственным полезным ископаемым, имеющим промышленное значение, является золото. К северу от Белозерского месторождения расположены Южно-Кировское, Кировское, и Каменское месторождения.

Участок расположен в междуречье реки Урал и его левого притока Суундук. По морфологическому районированию это территория Зауральского пенеплена Урало-Тобольской возвышенной равнины.



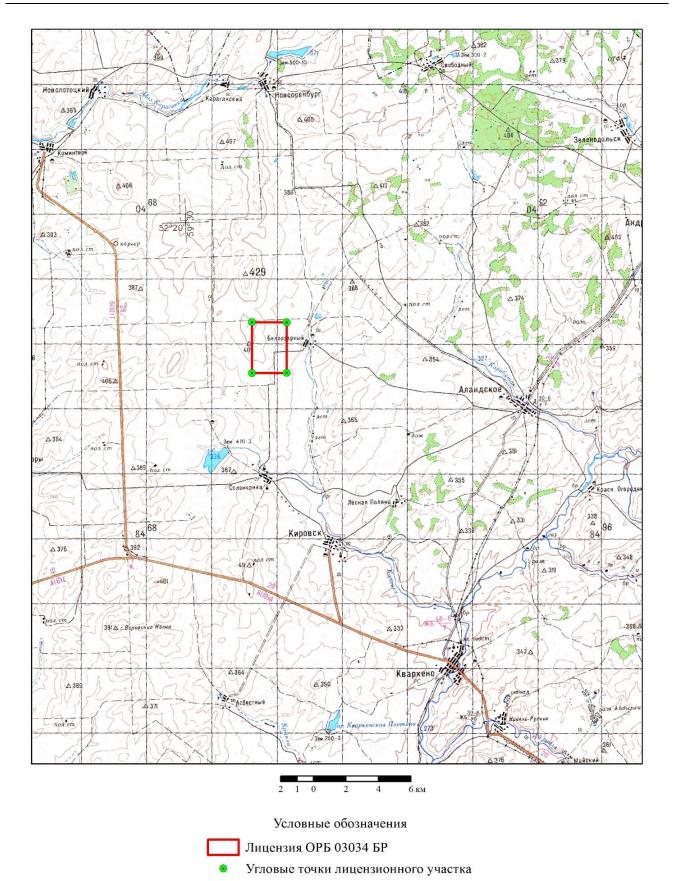


Рисунок 1 — Обзорная схема района месторождения

Оценка воздействия на окружающую среду. Часть 1. Текстовая часть



Участок располагается на водораздельном пространстве левых притоков р. Урал (Мал. Караганка, Сатубалба) и верховья р. Каменка, впадающей справа в р. Суундук в районе пос. Кваркено. Площадь месторождения — это слабонаклонная $(1-2^{\circ})$ на восток равнина с абсолютными отметками плюс 368-388 м. Максимальная для района абсолютная отметка плюс 429,4 м располагается в 2,5 км к северо-западу на водоразделе, представляющем собой слаборасчлененное пространство с абсолютными отметками плюс 360-429 м. Существует редкая сеть мелковрезанных пологих балок, в которых временные водотоки возникают в период ливневых дождей и снеготаяния.

Территория района Белозерского месторождения располагается в умеренном климатическом поясе и в связи с её положением в районе материка характеризуется резко континентальным климатом с чётко выраженными сезонами года: холодной зимой и жарким летом.

Сведения специально уполномоченных государственных органов в области охраны окружающей среды, проводящих экологические исследования и мониторинг окружающей природной среды:

- от *Министерства природных ресурсов и экологии Российской Федерации* получены сведения об отсутствии ООПТ федерального значения и их охранных зон (Приложение Б);
- от Инспекции Государственной охраны объектов культурного наследия Оренбургской области получены сведения об отсутствии в зоне расположения проектируемого объекта, объектов культурного наследия, включенных в единый государственный реестр объектов культурного наследия (памятников истории и культуры) народов РФ; выявленных объектов культурного наследия и объектов, обладающие признаками объекта культурного наследия. Ближайшие к проектируемому объекту известные объекты культурного значения: «Курганный могильник у п. Белоозерный» расположен в 1,3 км к западу-северо-западу от координатной точки (вершины) 34, согласно ведомости координатных точек проектируемого объекта; «Белоозерный II, курганный могильник» находится в 265 м к западу-северо-западу от координатной точки (вершины) 23, согласно ведомости координатных точек проектируемого объекта; «Белоозерный I, одиночный курган» находится в 335 м к западу от западной границы испрашиваемого участка межу координатными точками (вершинами) 23 и 24, согласно ведомости координатных точек проектируемого объекта (Приложение В);
- от Министерства природных ресурсов, экологии и имущественных отношений Оренбургской области получены сведения об отсутствии особо охраняемых территорий областного и местного значения и их охранных зон (Приложение Γ), земель лесного фонда, лесопаркового зеленого пояса и городских лесов (Приложение Г2), водно-болотных угодий и ключевых орнитологических территорий (Приложение Г3), территорий проживания коренных малочисленных народов и традиционного природопользования (Приложение Г4). Также были получены сведения об объектах размещения отходов, включенных в ГРОРО (ближайший полигон ТБО расположен по адресу: Оренбургская область, г. Гай, приблизительно в 1340 м по направлению на северо-восток от ориентира склад ВВ ОАО «Гайский ГОК»), и несанкционированных местах размещения отходов (Приложение Д), о численности живых организмов, занесенных в красную книгу РФ и Оренбургской области (Приложение Р), о расположении на территории охотничьих угодий и путях миграций диких животных (Приложение Е).
- от Администрации МО Кваркенский район Оренбургской области предоставлены сведения об отсутствии подземных источников для хозяйственно-питьевого водоснабжения и их ЗСО; санкционированных и несанкционированных свалок, полигонов ТКО, захоронений отходов производства и их ЗСО; поверхностных источников хозяйственно-питьевого водоснабжения и их ЗСО; рекреационных зон, зоологических и природных заказников; округов санитарной (горносанитарной) охраны курортов местного значения; лечебно-оздоровительных местностей, курортов и



природно-лечебных ресурсов местного значения; кладбищ, крематориев и их ЗСО; защитных лесов, лесопарковых зон, зеленых зон и других категорий лесов с установленным защитным статусом; ООПТ местного значения и их ЗСО; мест традиционного проживания и традиционной хозяйственной деятельности коренных малочисленных народов РФ; территорий затопления (Приложение Ж); санитарно-защитных зон и санитарных разрывов (Приложение И); особо ценных земель (Приложение И2).

- от Министерства здравоохранения Российской Федерации получены сведения о зонах округов санитарной (горно-санитарной) охраны лечебно-оздоровительных местностей и курортов федерального значения (Приложение К).
- от Министерства сельского хозяйства, торговли, пищевой и перерабатывающей промышленности Оренбургской области и ГБУ «Кваркенское районное управление ветеринарии» предоставлены сведения об отсутствии скотомогильников, биотермических ям, сибиреязвенных и других мест захоронения трупов животных в районе проводимых работ (Приложение Л), особо ценных продуктивных сельскохозяйственных угодий (Приложение Л2).
- От Министерства культуры Российской Федерации получены сведения об отсутствии объектов всемирного культурного наследия ЮНЕСКО (Приложение ЛЗ), объектов культурного наследия федерального значения (Приложение Л4).
- От Министерства промышленности и торговли Российской Федерации получены сведения об отсутствии аэродромов экспериментальной авиации и их приаэродромных территорий (Приложение Л5).
- от Федераьного агентства по рыболовств (ФГБУ «Главрыбвод») получены сведения об отсутствии паспортизированных рыбозимовальных ям и нерестилищ (Приложение Л6).
- от ФБУ «ТФГИ по Приволжскому федеральному округу» получены сведения об отсутствии месторождений углеводородного сырья и твердых полезных ископаемых, в том числе общераспространенных полезных ископаемых; месторождений подземных вод; подземных источников хозяйственно-питьевого водоснабжения; утвержденных зон санитарной охраны; лицензионных участков (Приложение М).



2 Пояснительная записка по обосновывающей документации

2.1 Характеристика проектируемого объекта

Белозерское золоторудное месторождение в соответствии с Классификацией запасов и прогнозных ресурсов твердых полезных ископаемых [5] отнесено к третьей группе сложности, как мелкое по запасам руды, с резкой изменчивостью мощностей рудных тел, нарушенностью рудных тел дизьюнктивной тектоникой, очень неравномерным распределением основного компонента в рудах. Запасы руды, золота и серебра Белозерского месторождения по степени изученности квалифицированы как оцененные, месторождение — подготовленное к проведению опытно-промышленной разработки и дальнейших разведочных работ.

В августе 2017 года по отдельному проекту, согласованному комиссией Приволжскнедра [6], была начата опытно-промышленная разработка (ОПР) месторождения в горизонтах 370–340 м с целью уточнения горно-геологических условий эксплуатации месторождения, отбора крупнообъемных технологических проб для проведения полупромышленных испытаний руды и разработки регламента обогащения руды на установке кучного выщелачивания Кваркенской площадки. Проектом опытно-промышленной отработки была предусмотрена добыча окисленной и смешанной руды в количестве 472 тыс. т. Работы по ОПР закончены в 2019 году.

В 2017–2018 гг. на Белозерском месторождении были продолжены разведочные работы в центральной части и проведены оценочные работы на флангах месторождения. По результатам этих работ проектным институтом ОАО «Уралмеханобр» разработаны постоянные разведочные кондиции и выполнен подсчет запасов по состоянию на 01.01.2018 [7].

Протоколом Приволжскиедра от 12.04.2019 № 265-СМ [8] утверждены параметры постоянных разведочных кондиций к подсчету запасов руды, золота и серебра для условий открытой разработки Белозерского золоторудного месторождения. Протоколом Приволжскиедра от 12.04.2019 № 264-СМ на Белозерском месторождении утверждены запасы руды, золота и серебра для открытой отработки по состоянию на 01.01.2018 (том 5.7.2 Приложение В), рекомендовано запасы руды и золота считать по степени изученности разведанными и подготовленными к дальнейшей разработке.

В настоящее время ведется открытая разработка месторождения по проектной документации «ПАО «Гайский ГОК». Технический проект. Разработка Белозерского золоторудного месторождения открытым способом», составленной ОАО «Уралмеханобр», согласованной решением ТКР Приволжскиедра 14 августа 2019 года [9].

Добыча руд на Белозерском месторождении осуществляется согласно лицензии ОРБ № 03034 БР, выданной ПАО «Гайский ГОК» 23.12.2016 для геологического изучения, включающего поиски и оценку месторождений полезных ископаемых, разведки и добычи полезных ископаемых со сроком действия до 17.12.2035.

Площадь лицензионного участка составляет 6,6 км². Лицензионному участку на период добычи придается статус горного отвода с ограничением по глубине нижней границей подсчета запасов.

В составе настоящей проектной документации рассматриваются проектируемые и существующие объекты капитального строительства и подъездные автодороги:

- Карьер;
- Западный отвал вскрышных пород;
- Восточный отвал вскрышных пород;
- Северо-Западный отвал вскрышных пород;



- Склад ПРС № 1;
- Склад ПРС № 2;
- Склад ПРС № 3;
- Склад ПРС № 4;
- Склад руды;
- Газопровод Г3 (P=0,6 MПа) ПЭ 160x14,6;
- Трубопровод карьерных и подотвальных вод;
- Нагорная канава № 1;
- Нагорная канава № 2;
- Технологическая автодорога № 1;
- Технологическая автодорога № 2;
- Технологическая автодорога № 3;
- Подъездная автодорога № 1;
- Подъездная автодорога № 2;
- Площадка размещения пункта обогрева с административно-бытовыми помещениями.

Проектными решениями предусматривается отработка Белозерского золоторудного месторождения ПАО «Гайский ГОК» открытым способом в границах лицензионного участка (горного отвода), максимальная производственная мощность 500 тыс. тонн руды в год. Продолжительность разработки Белозерского месторождения с принятой производительностью по сырой руде 500 тыс. т/год, составит 4 года (2021–2024 гг.).

Сведения о применении наилучших доступных технологий

Согласно ИТС 16-2016 «Горнодобывающая промышленность. Общие процессы и методы» и в соответствии рекомендаций наилучших доступных технологий (НДТ) проектные решения по организации работ при разработке Белозерского месторождения позволят реализовать:

5.2 НДТ организационно-технического характера

НДТ 5.2.1. Применение современных экологичных материалов и оборудования для производства работ

При отработке месторождения открытым способом все горнотранспортное оборудование отвечает требованиям экологических стандартов.

Современные автосамосвалы БелАЗ позволяют экономить топливо. Отвечают требованиям стандарта на выбросы загрязняющих веществ. Расходные материалы (фильтры, шины, жидкости, восстановленные детали и др.) характеризуются увеличенным сроком службы. Тормозная система соответствует международным нормам и требованиям по безопасности СТБ ISO 3450.

Гидравлические экскаваторы Hitachi, применяемые при разработке месторождения характеризуются мощным дизельным двигателем класса Tier 2, с низким уровнем токсичности двигателя, соответствующим требованиям EPA. Большая площадь поверхности и высокоточная закалка всех задействованных компонентов для снижения износа гусениц увеличивает срок службы. Кабина экскаватора с низким уровнем шума на вязкостных опорах для снижения шума и вибрации.

Современные бульдозеры Liebherr оснащены экологически безопасными сливными кранами, которые позволяют сливать эксплуатационные жидкости, не загрязняя окружающую среду. Система быстрой заправки топлива и устройство отключения при повышенном давлении в топливной системе, предназначено для предотвращения пролива топлива. Двигатель отвечает требованиям нормативов EPA Tier 3 и EU Stage 3A, регламентирующих токсичность отработавших газов, оснащен системой прямого впрыска топлива, турбонагнетателем, системой охлажде-



ния наддувочного воздуха и системой рециркуляции охлажденных выхлопных газов, что обеспечивает максимальную топливную экономичность. Для снижения уровня шума и вибрации двигатель установлен на главную раму с использованием резиновых подушек.

Колесный бульдозер Komatsu оснащен высокопроизводительным двигателем с низким расходом топлива. Двигатель отвечает требованиям нормативов EPA Tier 3 и EU Stage 3A, регламентирующих токсичность отработавших газов, оснащен системой прямого впрыска топлива. На бульдозер установлена большая бесстоечная кабина с встроенными конструкциями ROPS/FOPS, с низким уровнем наружного шума.

НДТ 5.2.2 Оптимизация технологических процессов

В геологическом строении Белозерского месторождения принимают участие в основном рыхлые породы, представленные в верхней части разреза кайнозойскими отложениями: краснобуроватыми аргиллитоподобными, иногда песчанистыми глинами, плотными, вязкими, водоупорными.

При разработке Белозерского месторождения буровзрывные работы применяются только при локальных выходах скальных пород.

5.3 НДТ в области энергосбережения и ресурсосбережения

НДТ 5.3.3 Минимизация потерь полезных ископаемых в недрах

Для уточнения контуров и внутреннего строения рудных тел, качества руд, инженерногеологических условий эксплуатации при разработке Белозерского месторождения проводится эксплуатационная разведка.

Эксплуатационная разведка подразделяется на опережающую и сопровождающую разведку скважинами колонкового бурения.

Основной задачей опережающей эксплуатационной разведки является уточнение внешних контуров рудных тел на двух или трех горизонтах, расположенных ниже горизонта текущих очистных работ, предварительное прослеживание и оконтуривание внутрирудных блоков пустых пород, количества и качества руд на этих горизонтах, объема вскрыши.

Эксплуатационная разведка осуществляется самоходными буровыми установками УРБ-2Д3 вращательного колонкового бурения с отбором керна. Диаметр бурения 76 мм. Выход керна не менее $80\,\%$.

Сопровождающее эксплоразведочное бурение осуществляется по сети 12×6 м, глубиной 8 м, что позволяет с высокой степенью точности определить контуры руды и содержание полезного компонента на добычном подуступе. Опробование скважин сопровождающей разведки совпадает по времени с очистными работами. Годовой объем бурения планируется 5000 м. Интервал опробования 1,0 м.

Все пробы анализируются на золото, из дубликатов рядовых проб составляются групповые пробы, которые анализируются на серебро. В групповую пробу объединяется от 2-х до 5-и рядовых проб. Определение содержания золота и серебра в пробах осуществляется пробирногравиметрическим анализом в ЦХЛ ПАО «Гайский ГОК». Лаборатория имеет аттестат аккредитации.

НДТ 5.3.6 Использование вскрышных и вмещающих пород, хвостов обогащения на основе определения кондиций

После отработки Белозерского месторождения рыхлые вскрышные породы будут использоваться для рекультивации нарушенных земель.

НДТ 5.3.7 Сокращение потерь полезных ископаемых при транспортировке

Площадка кучного выщелачивания при разработке Белозерского месторождения находится на расстоянии менее 2 км от карьера. Максимально допустимое приближение площадки кучного выщелачивания к месту добычи ведет к снижению потерь при транспортировке руды.

НДТ 5.3.8 Сокращение забора воды из природных источников



Проектными решениями предусмотрено применение системы оборотного водоснабжения, повторное использование воды на технологические нужды.

5.4 НДТ в области производственного контроля

НДТ 5.4.1 Производственный контроль

Деятельность геолого-маркшейдерской службы предприятия является составной частью производственного контроля за соблюдением требований промышленной безопасности. В задачи геолого-маркшейдерской службы горного предприятия, в соответствии со статьями 22 и 24 Закона РФ «О недрах» [10], входит проведение геологических, маркшейдерских и иных наблюдений для ведения нормального технологического цикла работ, прогнозирования опасных ситуаций, своевременного вынесения на планы горных работ опасных зон, ведение геологической и маркшейдерской документации в процессе разработки месторождения.

Геологическое обслуживание горных работ в карьере обеспечивает эффективность производства и промышленной безопасности, рациональное использование недр и соблюдение требований по их охране, а также выполнение проектных решений и планов горных работ.

НДТ 5.4.2 Производственный экологический мониторинг

Проведение производственно - экологического мониторинга в районе расположения предприятия включает в себя:

- экологический мониторинг почвенно-растительного покрова;
- производственный экологический контроль в области охраны и пользования водных объектов;
 - мониторинг атмосферного воздуха.

5.5 НДТ в области минимизации негативного воздействия на атмосферный воздух

НДТ 5.5.1 Организация хранения, перегрузки и транспортировки горной массы и полезного ископаемого

Вскрышные породы складируются во внешние отвалы. После окончания разработки месторождения отвалы подлежат обязательной рекультивации.

Руда транспортируется карьерными автосамосвалами до рудного склада, расположенного в непосредственной близости от карьера. С рудного склада руда, магистральными автосамосвалами транспортируется на площадку кучного выщелачивания.

НДТ 5.5.2 Орошение пылящих поверхностей

Пыление в открытом пространстве карьера возможно при неблагоприятных климатических (погодных) условиях, когда влажность покрывного слоя горных пород карьера становиться ниже критической:

- пыление поверхности открытых пространств карьера (бортов, съездов, забоев) при ветровой нагрузке,
 - пыление в забоях при погрузке горной массы,
 - пыление при движение автотранспортной техники.

Пылеподавление на технологических автодорогах с жестким покрытием предусматривается с помощью полива водой при необходимости связующих добавок из мыльного раствора в соотношении 1:1000~г/г. Расход воды составит $1,0~\text{л/м}^2$, периодичность орошения 2~раз в сутки (для карьеров, расположенных в районе с континентальным сухим климатом и с жарким летом).

Полив автодорог, орошение забоев, пылеподавление при буровых работах осуществляется комбинированной дорожной машиной типа МКДУ-1 на базе КамАЗ 53605.

На пылеподавление используется вода из технологической скважины, через трубопровод, расположенный на площадке кучного выщелачивания.

НДТ 5.5.6 Снижение выбросов в атмосферу при производстве буровзрывных работ

Снижение пылевых выбросов при бурении скважин обеспечивается путем эффективного пылеподавления. Пылеподавление при буровых работах осуществляется с помощью комбинированной дорожной машиной типа МКДУ-1 на базе КамАЗ 53605.



Взрывные работы осуществляются с применением взрывчатых веществ с нулевым кислородным балансом.

<u> 5.6 НДТ в области минимизации негативного воздействия физических факторов </u> HДТ 5.6

1 Снижение уровня шума и вибрации

СанПиН 1.2.3685-21 «Гигиенические нормативы и требования к обеспечению безопасности и (или) безвредности для человека факторов среды обитания» [11] по уровню шума и вибрании.

Рабочие, занятые на буровых, обеспечиваются индивидуальными средствами защиты: противошумовыми наушниками и респираторами.

НДТ 5.6.2 Снижение уровня шума и вибрации при производстве взрывных работ

Проектные решения по производству взрывных работ направлены на использование рациональной технологии взрывных работ, применение систем неэлектрического взрывания.

5.7 НДТ в области минимизации негативного воздействия на водные ресурсы

НДТ 5.7.4 Повторное использование технической воды

В области минимизации негативного воздействия на водные ресурсы применяются пункты НДТ (5.7.5, 5.7.6, 5.7.7, 5.7.8, 5.7.9, 5.7.10).

Применение пылегазоочистного оборудования соответствует информационно-техническому справочнику по наилучшим доступным технологиям ИТС 22-2016 «Очистка выбросов вредных (загрязняющих) веществ в атмосферный воздух при производстве продукции (товаров), а также при проведении работ и оказании услуг».

<u>5.9 НДТ в области рекультивации земель, нарушенных в процессе ведения горнодо</u>бывающих работ

НДТ 5.9.1 Текущая рекультивация нарушенных земель в процессе отработки месторож- дения полезных ископаемых

При разработке Белозерского месторождения снятый с территории карьера, отвалов, промплощадки и автодорог почвенно-растительный слой (ПРС) складируется, и будет использован при рекультивации нарушенных горными работами земель после отработки месторождения. Перед снятием плодородного слоя почвы проводят подготовительные работы по удалению кустарников, валунов и т.п. Снятие плодородного слоя почвы производят в теплый и сухой период года.

НДТ 5.9.5 Создание благоприятного корнеобитаемого слоя на рекультивируемой территории

При рекультивации Белозерского месторождения осуществляется нанесение почвенно-растительного слоя на рекультивируемые участки поверхности.

НДТ 5.9.6 Проведение агротехнических и фитомелиоративных мероприятий

При подготовке почвы под биологическую рекультивацию и посев трав особое внимание должно быть обращено на сохранение влаги в почве, придание поверхностному слою мелкоком-коватого сложения, выравнивая ее. Это достигается своевременной планировкой, обработкой дисковыми орудиями, боронованием и прикатыванием.

Перед посевом многолетних трав вносится комплекс минеральных удобрений и органических удобрений.

НДТ 5.9.7 Применение современной техники и оборудования при ведении рекультивационных работ

При производстве рекультивационных работ применяется современное оборудование, используемое при горно-добычных работах. Оборудование отвечает всем современным стандартам и требованиям в области экологии.

<u>5.10 Минимизация негативного воздействия на ландшафты, почвы и биологическое разнообразие</u>



Проведение рекультивационных работ после разработки месторождения позволит восстановить рельеф территории, нарушенной горными работами.

6. Экономические аспекты реализации наилучших доступных технологий

Применение современной техники позволяет уменьшить эксплуатационные затраты, за счет снижения расхода топлива, увеличения срока службы расходных материалов (фильтры, шины, детали и т.д.), уменьшение интервала замены масла и т.д.

2.2 Санитарно-защитная зона (СЗЗ)

АО «УРАЛМЕХАНОБР»

Размеры санитарно-защитной зоны основных подразделений Белозерского золоторудного месторождения, принятые в соответствии с санитарной классификации промышленных объектов СанПиН 2.2.1/2.1.1.1200-03 [12], представлены в таблице 3.

Таблица 1 – Размеры санитарно-защитных зон

Предприятие, цех, участок	Раз- мер С33, м	Основание (пункт СанПиН 2.2.1/2.1.1.1200-03 [12])
Карьер	500	п. 7.1.3, класс II, п.п. 3 «3. Промышленные объекты по добыче металлоидов открытым способом»
Отвалы вскрышных пород (Западный, Восточный, Северо-западный)	500	п.7.1.3, II класс, п.п. 4 «Отвалы и шламонакопители при добыче цветных металлов»
Склад руды	500	п. 7.1.14, класс II, п.п. 3 «Открытые склады и места перегрузки минеральных удобрений, асбеста, извести, руд (кроме радиоактивных) и других минералов (серы, серного колчедана, гипса и т.д.)»

Размер санитарно-защитной зоны, принятый для обоснования, составляет 500 м.



3 Цель и потребность реализации намечаемой хозяйственной и иной деятельности

Данным проектом предусматривается отработка запасов Белозерского золоторудного месторождения.

Целью работы по проведению оценки воздействия на окружающую среду является выявление значимых воздействий на окружающую среду, прогноз возможных последствий и рисков для окружающей среды, рекомендации по предупреждению или снижению негативных воздействий в процессе реализации намечаемой деятельности.

Результатом выполнения ОВОС должно стать принятие обоснованного решения о возможности реализации проектных решений по отработке оставшихся запасов вкрапленных руд Белозерского золоторудного месторождения с позиций экологической безопасности, наименьшего воздействия на окружающую среду и на здоровье населения.



4 Описание альтернативных вариантов достижения цели намечаемой хозяйственной и иной деятельности

Одним из принципов проведения OBOC является принцип альтернативности, согласно которому необходимо рассмотрение иных вариантов достижения планируемого хозяйственного результата.

Для достижения цели намечаемой хозяйственной деятельности рассматриваются следующие альтернативными варианты.

Вариант 1

Разработка месторождения ведется открытым способом. Рреализуется углубочная кольцевая система разработки с внешним отвалообразованием При данном варианте будет сформировано три внешних отвала вскрышных пород:

- западный отвал вскрышных пород располагается на западном борту карьера. Отвал существующий. Отсыпка вскрышных пород в отвал не производится;
- восточный отвал вскрышных пород расположен на восточном борту карьера. Отвал существующий;
- северо-западный отвал вскрышных пород расположен с северо-западной стороны от карьера. Отвал существующий.

Вариант 2

Складирование части вскрышных пород производится в в Южном отвале. План карьера и отвалов на конец разработки при данном варианте представлен на рисунке (Рисунок 2).

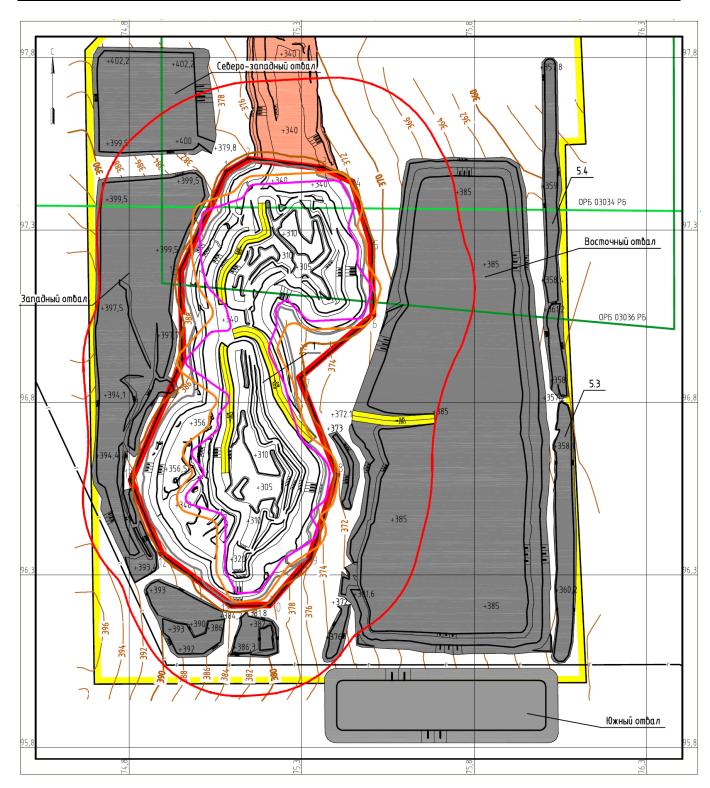


Рисунок 2 — План карьера и отвалов на конец разработки при альтернативном способе разработки



Вариант со складированием части вскрышных пород в Южном отвале приведет к необходимости строительства технологической дороги с пересечением магистрального газопровода. Строительство технологической дороги повлечет за собой получение технических условий на пересечение газопровода, согласование пересечения с собственником, а также разработку проекта производства работ.

Вариант 3

«Нулевой вариант» (отказ от деятельности).

Оценка воздействия на окружающую среду намечаемой хозяйственной деятельности по альтернативным вариантам

Альтернативные варианты реализации намечаемой хозяйственной деятельности предусматривают изменения местоположения отвалов вскрышных пород.

Поскольку земельные участки, на которых предполагается размещение отвалов по вариантам 1 и 2 расположены не незначительном расстоянии друг от друга, описание окружающей среды, которая может быть затронута при реализации намечаемых альтернативных вариантов в результате их реализации, представлено в разделе 6.

Вариант 1

При реализации Варианта 1 будут производиться следующие виды воздействия на окружающую среду:

- земельные ресурсы, почвы выбросы загрязняющих веществ при эксплуатации проектируемых объектов по составу аналогичны выбросам от действующего в настоящее время оборудования. Расчеты рассеивания загрязняющих веществ показали отсутствие превышений ПДК на границе СЗЗ;
- воздушный бассейн загрязнение воздушного бассейна выбросами загрязняющих веществ;
 - водные ресурсы отведение карьерных вод;
 - влияние на животных и растения:

Основными факторами воздействия на растительный мир в процессе эксплуатации объектов являются: уничтожение растительности на территориях, предусмотренных под размещение проектируемых объектов; загрязнение растительного покрова и почвы выпадающими из атмосферного воздуха аэрозолями и пылью.

Среди основных факторов воздействия на животный мир - ухудшение кормовой базы животных в результате загрязнения растительности и почвы выпадающими из атмосферного воздуха аэрозолями и пылью при эксплуатации проектируемых объектов.

Подробная оценка воздействия на окружающую среду при реализации Варианта 1 приведена в разделе 7.

Вариант 2

Осуществление деятельности по Варианту 2 предполагает складирование вскрышных пород в Южном отвале.

Вариант с складированием части вскрышных пород в Южном отвале приведет к необходимости строительства технологической дороги с пересечением магистрального газопровода.

Кроме того, данное размещение отвала потребует отведение новых земель, устройство дополнительных водоотводных канав для сбора подотвальных вод и увеличение площади нарушенных земель при разработке месторождения, что негативно отразится на экологической обстановке района.

В связи с тем, что данные варианты отличаются только размещением отвалов вскрышных пород, оценку воздействия на окружающую среду, выполненную для Варианта 1 можно считать



применимой для Варианта 2, с учетом дополнительных источников негативного воздействия на окружающую среду, связанных со строительством технологической дороги.

При прочих равных условиях, осуществление деятельности по Варианту 2 предполагает увеличение негативного воздействия на окружающую среду.

Таким образом, при общих схожих условиях негативное воздействие на окружающую Варианта 2 больше, чем при реализации Варианта 1.

Вариант 3

При реализации «нулевого» варианта, воздействия на окружающую среду оказываться не будет в связи с отсутствием деятельности на объекте.

Экологическая и социальная оценка «нулевого» варианта (отказа от деятельности)

Отказ от деятельности, с одной стороны, позволит не привносить на территорию дополнительного воздействия на окружающую среду. С другой стороны, выбор этого варианта означает:

- отказ от планов разработки месторождения;
- отказ от создания новых рабочих мест, сокращение существующих;
- снижение стимулов для экономического развития региона;
- невыполнение требований лицензии предприятия на пользование недрами (что неизбежно приведет к потере затраченных на ее оформление средств и штрафам по взятым согласно лицензионным условиям обязательствам) и, как следствие, нарушение государственной политики в области поиска, оценки и освоения месторождений полезных ископаемых.

Таким образом, «нулевой вариант» (отказ от деятельности) не имеет серьёзных аргументов в пользу его реализации.

Обоснование выбора варианта намечаемой хозяйственной деятельности из всех рассмотренных альтернативных вариантов.

Несмотря на то, что отказ от реализации объекта позволит не привносить на территорию риски дополнительного воздействия на окружающую среду, «нулевой вариант» (отказ от деятельности) не принимается, как оптимальный, так как не позволяет достичь цели намечаемой хозяйственной деятельности и выполнить лицензионные требования.

При общих схожих условиях объем транспортной работы и, соответственно, нагрузка на окружающую среду при реализации Варианта 2 больше, чем при реализации Варианта 1. Предпочтительнее и рациональнее является складирование вскрышных пород, реализуемый в Варианте 1.

Таким образом, наиболее оптимальным является Вариант 1, предусматривающий складирование вскрышных пород в запдном, восточном и северо-западном отвалах.

Принятие необходимых природоохранных мер позволят вести добычу полезных ископаемых в пределах месторождения экономически целесообразно и без превышений нормативов воздействия на окружающую среду.



5 Описание возможных видов воздействия на окружающую среду намечаемой хозяйственной и иной деятельности

Основные объекты, виды и источники воздействия проектируемых объектов представлены в таблице (Таблица 2).

Таблица 2 – Основные объекты, виды и источники воздействия

Объекты воздействия	Виды воздействия	Источники воздействия	
Земельные ресурсы, почвы	Изменение структуры почв, их химического состава вследствие оседания пыли на	Выделение пыли при работе проектируемого технологического оборудования и транс-	
	поверхности	порта.	
Воздушный бассейн	Загрязнение воздушного бас- сейна выбросами загрязняю- щих веществ, шумовое воз- действие	Работа технологического оборудования и транспорта,	
Водный бассейн	Водопотребление для техно- логических целей, на хозяй- ственно-бытовые нужды.	Горно-транспортное оборудование, жизнедеятельность персонала	
Флора и фауна	Ухудшение условий произрастания в связи с запыленностью, изменение видового разнообразия растительности. Влияние на животных: фактор беспокойства (шумовое воздействие), ухудшение кормовой базы (запыленность прилегающей территории)	Карьер, отвалы, горное оборудование, технологический транспорт.	



6 Описание окружающей среды, которая может быть затронута намечаемой хозяйственной и иной деятельностью в результате ее реализации

6.1 Описание геологических условий

Белозерское золоторудное месторождение располагается в пределах наложенной Кваркенской структурно-формационной зоны в западной части Восточно-Уральского поднятия, вблизи границы его с Магнитогорским прогибом.

Месторождение локализовано в структурах Кировского грабен-синклинория.

В геологическом строении месторождения принимают участие отложения среднего ордовика (новооренбургская толща), нижнекаменноугольные терригенно-карбонатные отложения, мезозойско-кайнозойские покровные отложения.

Рудовмещающая толща представлена углисто-терригенно-карбонатными отложениями каменской толщи, которые до глубины 35–120 м процессами гипергенеза превращены в глинистые продукты выветривания.

Ордовикская система. Средний отдел. Преобладающим распространением в разрезе, в пределах рудопроявления, пользуются углистые, углисто-глинистые сланцы с разной степенью окремненности. Внешне это серые, темно-серые до черных, линзовидно-сланцеватые до тонкосланцеватых и неясносланцеватых породы.

В отдельных частях разреза сланцы ожелезнены с различной степенью интенсивности. Наиболее распространен лимонит, сопровождается гетитом, реже ярозитом. Отмечаются маломощные до 2,0 м кварц-гематитовые жилы с пустотами выщелачивания. Углистое вещество представлено, в основном, тонкораспыленным графитом и органическим веществом. Количество углистого вещества достигает первых процентов. Часто в значительных количествах присутствует тальк в виде тонкочешуйчатых рыхлых масс. Толща углисто-глинистых сланцев на площади участка прослежена до глубины 300 м.

Каменноугольная система. Нижний отдел. В разрезе месторождения распространены алевролиты, алевропесчаники и маршаллитизированные известняки.

Алевролиты — сравнительно прочные породы тонкополосчатой текстуры. Разбиты прожилками, по которым развиваются желтовато-бурые гидроокислы железа, прожилки белого каолинита и серого кварца. Внешне серые до светло-серых. Образуют переходные разности к песчаникам (алевролитопесчаники).

Песчаники имеют серую, реже светло-серую окраску и различную плотность. Текстура массивная, нередко полосчатая. Порода состоит из неравномерно распределенных рассеянных обломков размерами от 0,05 до 0,3 мм изометричной формы окатанных или полуокатанных. Цемент породы глинистый с неравномерно распределенным углистым веществом. Состав зерен преимущественно кварцевый, реже развиты глинисто-слюдистые агрегаты, обломки известняков, полевых шпатов. Во всех разновидностях песчаников встречаются секущие прожилки кварца. Как и углисто-глинистые сланцы, песчаники сильно изменены процессами выветривания и окрашены гидроокислами железа в желтые, бурые, коричневые и красные цвета.

Окварцованные известняки слагают восточный фланг рудопроявления и в незначительном количестве встречаются в виде отдельных маломощных линз в углисто-глинистой толще. Маршаллитизированные и окремненные известняки внешне представляют собой светлые сухаристые, существенно кварцевые, пористые рыхлые породы. Структура пород микрокварцитовая. Текстура массивная, конкреционная, микроконкреционная. Присутствуют серицит и каолин.



Интрузивные образования на месторождении представлены дайками дацитов, андезитов и серпентинизированных гипербазитов. Интрузии имеют крутое падение и связаны с тектоническими нарушениями север-северо-западного простирания в северной части участка.

Коры выветривания по палеозойским породам на участке перекрыты нерасчлененными *неоген-четвертичными отложениями*, максимальной установленной мощностью 28 м.

В нижней части разреза этих отложений залегают плотные вязкие, слабопластичные карбонатные глины красновато-бурой окраски. Глины загипсованы, с бобовинами бурого железняка, в нижней части с примесью гравия.

Без четкой границы на красно-бурых глинах залегают коричневые, буровато-коричневые глины. Глины слабопесчаные, вязкие, плотные, карбонатные. Отмечаются бобовины бурого железняка, пятнистое омарганцевание.

Завершающими в разрезе чехла являются суглинки и почвенно-растительный слой мощностью до 1 м.

В структурном отношении площадь месторождения представляет собой моноклиналь с погружением пород на запад. Падение пород от горизонтального до крутого в 70°.

На рудопроявлении установлены разрывные нарушения субмеридионального и северо-западного простирания.

Разломы субмеридионального простирания представляют собой систему эшелонированных левых взбросо-сдвигов. Сопровождаются окварцеванием, развитием кварц-гематитовых прожилков, хлоритизацией. Отмечается внедрение даек гипербазитов, в последующем серпентинизированных и оталькованных. Амплитуды перемещения по разломам до первых десятков метров. Падение зон кругое западное.

Разлом северо-западного простирания также сопровождается дайками оталькованных и серпентинизированных гипербазитов.

Рудоподводящими, по-видимому, являлись разломы субмеридионального простирания. Рудовмещающими – трещиноватые субслоистые зоны рассланцевания и кливажа.

Под воздействием гидротермальных растворов породы претерпели интенсивные *метасоматические изменения*, выразившиеся в окварцевании, серицитизации, хлоритизации, карбонатизации, пиритизации, адуляризации и формировании карбонатно-кварцевых прожилков.

Наряду с гидротермально-метасоматическими на месторождении широко проявлены и $\it ги-$ *пергенные изменения* пород, с образованием глинистых минералов: каолинита, галлуазита, гидрослюд. Мощность коры выветривания достигает 135 м и более, чаще -60–100 м. На верхних горизонтах породы практически полностью превращены в глины, переходящие с глубиной в глинисто-щебнистые продукты выветривания.

Геоморфологическая характеристика

Белозерское золоторудное месторождение располагается в пределах наложенной Кваркенской структурно-формационной зоны (СФЗ) в западной части Восточно-Уральского поднятия, вблизи границы его с Магнитогорским прогибом – главных структур Южного Урала. Контактом этих мегаструктур является глубинный разлом, представляющий собой систему субпараллельных складчато-сдвиговых структур. Шовной зоной между Восточно-Уральским поднятием и Магнитогорским прогибом служит Северо-Коскульский разлом, являющийся северным продолжением глубинного Джарлинско-Домбаровского разлома, а на севере, в пределах Челябинской области, он известен как Уйско-Бриентская шовная зона.

Территория проектирования представляет собой техногенно-нарушенный степной ландшафт, в основном, лишенный почвенного покрова и растительности. В связи с длительной раз-



работкой рудных месторождений, горнотехническая деятельность человека стала важным рельефообразующим фактором. Она привела к созданию на территории многочисленных антропогенных форм рельефа (насыпи, карьеры, котлованы, канавы, дороги).

Отметки поверхности изменяются от 354,63 до 395,15 м в Балтийской системе высот.

Проектируемый участок работ не входит в зону опасных селей. Так же не встречены зоны распространения карста, суффозий, просадочности пород.

Инженерно-геологические условия участка проектирования

В геологическом строении территории изысканий принимают участие миоценовые отложения неогеновой системы, перекрытые сверху делювиальными и современными техногенными отложениями четвертичной системы голоценового горизонта. С поверхности территория проектирования спланирована насыпным грунтом.

Всего на участке проектирования в ходе инженерно-геологических изысканий [13] пробурено 62 скважины, на разведанную глубину от 5,0 до 23,0 м выделено три инженерно-геологических элемента (ИГЭ) и один слой.

Сводный геолого-литологический разрез (сверху-вниз) следующий:

Четвертичная система (Q)

Современные отложения

- насыпной слой (отсыпка дороги) (tQIV), залегает от поверхности слоем мощностью 0,3-0,5 м, абсолютные отметки подошвы 367,98-394,27.
- насыпной грунт (отвалы, склады) (tQIV), щебенистый грунт с включениями валунов, с суглинистым заполнителем. Залегает от поверхности слоем мощностью 3,3 20,9 м, абсолютные отметки подошвы 358,12 392,45.

Делювиальные отложения (dIV)

- суглинок коричневато-серого цвета, полутвердый, вскрыт большинством скважин и залегает от поверхности слоем мощностью 0,4-8,7 м, абсолютные отметки подошвы 351,82-393,37.

Неогеновая система (N)

Миоценовые отложения (N1)

- глина красновато-коричневого цвета, полутвердая, вскрыта большинством скважин и залегает в виде слоя мощностью 0,8-11,5 м в интервале глубин от 0,5 до 15,0 м, абсолютные отметки подошвы 342,64-389,67.

Слой H — Насыпной слой, представлен щебенистым грунтом с примесью суглинка, песка различной крупности в виде отсыпки на участке автодороги, залегает от поверхности слоем мощностью 0,3 - 0,5 м, абсолютные отметки подошвы 367,98 - 394,27. Подстилающим слоем является (ИГЭ-2 и ИГЭ-3) суглинок полутвердый и глина полутвердая. Возраст отсыпки составляет менее 10 лет, грунт характеризуется неоднородным составом и сложением, неравномерной плотностью и сжимаемостью.

По составу и способу отсыпки относится к планомерно-возведенным. Согласно таблице 9.1 СП 11-105-97 [24], ч. III, время самоуплотнения завершилось.

Согласно СП 11-105-97, насыпной грунт является специфическим.

ИГЭ-1 — Насыпной слой, представлен щебенистым грунтом с включениями валунов, с суглинистым заполнителем, залегает преимущественно с поверхности насыпных техногенных объектов (отвалов вскрышных пород). Грунт залегает от поверхности слоем мощностью 0,1 - 20,9 м, абсолютные отметки подошвы 358,12 - 392,45. Подстилающим слоем является (ИГЭ-2) суглинок полутвердый. Возраст отсыпки составляет менее 10 лет, грунт характеризуется неоднородным составом и сложением, неравномерной плотностью и сжимаемостью.

По составу и способу отсыпки относится к отвалам. Согласно таблице 9.1 СП 11-105-97 [24], ч. III, время самоуплотнения завершилось.



Согласно п. Б.2.1, Б.2.2, Б.2.4 ГОСТ 25100-2011 «Грунты. Классификация», грунты ИГЭ-1 характеризуются как щебенистый грунт.

Согласно СП 11-105-97, насыпной грунт является специфическим.

ИГЭ-2 - Суглинок коричневато-серого цвета, полутвердой консистенции, вскрыт большинством скважин и залегает от поверхности слоем мощностью 0,4 - 8,7 м, абсолютные отметки подошвы 351,82 - 393,37. В естественных условиях имеет полутвердую консистенцию с показателем текучести IL = 0,08.

Согласно п. Б.2.9, Б.2.10, Б.2.12, Б.2.13, Б.2.14 ГОСТ 25100-2011 «Грунты. Классификация», грунты ИГЭ-2 характеризуются как суглинок полутвердый, непросадочный, ненабухающий.

ИГЭ-3 - Глина красновато-коричневого цвета, полутвердая, вскрыта большинством скважин и залегает в виде слоя мощностью 0.8 - 11.5 м в интервале глубин от 0.5 до 15.0 м, абсолютные отметки подошвы 342.64 - 389.67. В естественных условиях имеет полутвердую консистенцию с показателем текучести IL = 0.11.

Согласно п. Б.2.9, Б.2.10, Б.2.12, Б.2.13, Б.2.14 ГОСТ 25100-2011 «Грунты. Классификация», грунты ИГЭ-3 характеризуются как глина полутвердая, непросадочная, ненабухающая.

Специфические грунты

На участке проектируемого строительства следует отметить наличие специфических грунтов, к которым относятся насыпной грунт (H) и щебенистый грунт четвертичного возраста ($\Pi\Gamma$ 3-1).

Насыпные грунты, представлены техногенными отложениями в виде отсыпки дороги щебенистым грунтом с включениями суглинка и техногенным щебенистым грунтом с суглинистым полутвердым заполнителем с редкими включениями валунов (отвалы вскрышных пород). Слой встречен повсеместно. Мощность слоя с поверхности 0,3-20,9 м. Подстилающим слоем является (ИГЭ-2) суглинок полутвердой консистенции. Возраст отсыпки составляет менее 10 лет, по составу и способу отсыпки относится к планомерно-возведенным насыпям и к отвалам. Грунт уплотненный и слежавшийся.

Опасные геологические и инженерно-геологическим процессы

Из инженерно-геологических процессов отмечены следующие:

Сейсмичность района. Согласно СП 14.13330.2018 интенсивность сейсмических воздействий в баллах (фоновая сейсмичность) для района строительства (территория Оренбургской области) принята на основе комплекта карт общего сейсмического районирования территории Российской Федерации (ОСР-2016). Указанный комплект карт предусматривает осуществление антисейсмических мероприятий при строительстве объектов и отражает 10%-ную - карта А, 5%-ную - карта В, 1%-ную - карта С, вероятности возможного превышения (или 90%-ную, 95%-ную и 99%-ную вероятности непревышения) в течение 50 лет указанных на картах значений сейсмической интенсивности. Указанным значениям вероятностей соответствуют следующие средние интервалы времени между землетрясениями расчетной интенсивности: 500 лет (карта А), 1000 лет (карта В), 5000 лет (карта С).

Для проектируемых объектов с нормальным и повышенным уровнем ответственности приняты карты OCP-2015-A, OCP-2015-B; сейсмическая интенсивность территории изысканий составляет 5 баллов, район строительства не сейсмичен.

Грунты на участке изысканий относятся ко II категории по сейсмическим свойствам.

Морозное пучение. Морозное пучение обусловлено сезонным промерзанием и оттаиванием грунтов в местах избыточного увлажнения. При промерзании грунты способны увеличиваться в объеме, что сопровождается подъемом поверхности грунта и развитием сил морозного



пучения. При последующем оттаивании пучинистого грунта происходит его осадка. По степени морозоопасности в зоне сезонного промерзания на период бурения (август 2020 г.) грунты на участке изысканий относятся к слабопучинистым.

В соответствии с п. 12.2.3 СП 50-101-2004, нормативная глубина сезонного промерзания на участке изысканий для:

глинистых грунтов - 1,53 м;

крупнообломочных грунтов – 2,26 м.

Подтопление территории. Согласно СП 11-105-97 [14], ч. II, Приложение И, район изысканий относится к категории III-А. Не подтопляемые в силу геологических условий.

Согласно критериям приложения Б и таблицы 5.1 СП 115.13330.2016 категория опасности геологических процессов – умеренно-опасная.

Карст и суффозия. По данным рекогносцировочного обследования, проведенного в рамках инженерно-геологических изысканий [13], на участке проектируемого строительства и прилегающей территории опасные геологические и инженерно-геологические процессы (карстовые воронки, оползень, эрозия и др.), способные отрицательно повлиять на устойчивость проектируемых сооружений, не обнаружены

Площадку будущего строительства возможно отнести к следующей категории устойчивости относительно карстовых провалов – к VI категории (устойчивая).

На участках с VI категорией устойчивости относительно карстовых провалов, согласно СП 116.13330.2012 возможно строительство зданий и сооружений без применения противокарстовых мероприятий.

В соответствии с СП 11-105-97 часть II, а также установленной VI категории устойчивости, определенной по таблице 5.1, обвалы, оползни и осыпи на участке объекта изысканий исключены.

В целом инженерно-геологические условия проектируемого строительства могут быть отнесены ко II категории сложности согласно приложению «Б» СП 11-105-97 из-за наличия специфических грунтов на территории изысканий, возможных инженерно-геологических процессов, связанных с увлажнением и промерзанием грунтов.

6.2 Описание гидрогеологических особенностей

Гидрогеологические условия района

В соответствии с современным гидрогеологическим районированием территории РФ, район работ относится к Верхнеуральскому бассейну регионального подземного стока Больше-уральской гидрогеологической складчатой области с преимущественным развитием корово-блоково-жильных, корово-жильных напорных и безнапорных вод.

Гидрогеологические условия района определяются его геологическим строением, геоморфологическими особенностями, климатическими условиями и рядом других факторов, влияющих на формирование подземных вод. Следует отметить, что геолого-гидрогеологические условия рассматриваемой территории сложные.

Для геологического строения района характерно наличие двух геологоструктурных ярусов. В пределах верхнего яруса формируются безнапорные подземные воды, относящиеся к пластово-поровым по условиям циркуляции и залегания. Это горизонт грунтовых вод в аллювиальных отложениях речных долин и относительно водоносный горизонт аральской и кустанайской свит неогена. Воды данных горизонтов имеют спорадическое распространение и приурочены к долинам рек и склонам холмов. Питание вод горизонтов атмосферное. Область питания, в основном, совпадает с областью распространения пород. По химическому составу подземные воды



преимущественно, хлоридно-гидрокарбонатные и хлоридно-натриевые с минерализацией 1-3 мг/дм и более. Повышенная минерализация подземных вод обусловлена континентальным засолением.


Нижний структурный ярус характеризуется развитием трещинных и трещинно-карстовых типов подземных вод. Основная роль в формировании водоносных зон этого яруса принадлежит трещинам выветривания. Трещины дизъюнктивного характера являются определяющими в формировании отдельных водоносных зон, которые преимущественно не имеют определенной стратификационной принадлежности и представляют собой локальные участки повышенной водообильности пород. В целом для интрузивных и метаморфических пород района мощность развития зоны трещиноватости, способной к накоплению вод и формированию подземного стока, находится в пределах 50–60 м, хотя отдельные трещины в зонах тектонических нарушений и литологических контактов прослеживаются до глубины 100 и более метров.

Преимущественным развитием в пределах исследуемой территории пользуются пластовопоровые и трещинные воды, залегающие в песчано-дресвяных отложениях глинистых кор выветривания и в трещиноватых породах складчатого фундамента. Кроме этого, ограниченно распространены подземные воды аллювиально-делювиальных отложений в пределах речных долин.

В районе развиты следующие водоносные комплексы и зоны:

- относительно водоносный комплекс мезозойско-кайнозойских отложений;
- водоносная зона нижнекаменноугольных углисто-карбонатно-терригенных пород;
- водоносная зона метаморфических, эффузивных и вулканогенно-осадочных пород ордовика-девона;
 - водоносная зона интрузивных пород палеозоя.

Схематическая гидрогеологическая карта района работ, составленная по материалам Н. К. Лемеша и А. В. Тевелева, представлена на рисунке (Рисунок 3).

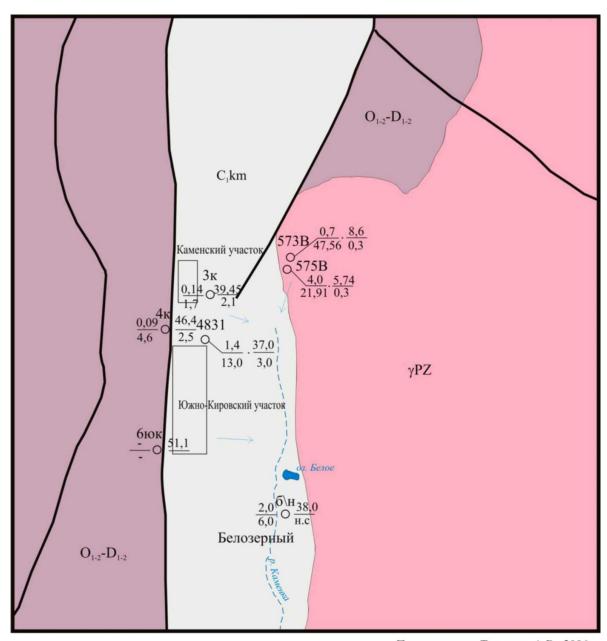

По материалам Тевелева А.В., 2006г; Лемеша Н.К., 1960 г.

C₁km

Водоносная зона нижнекаменноугольных углисто-карбонатных терригенных пород

O₁₋₂-D₁₋₂

Водоносная зона метаморфических эффузивных и вулканогенно-осадочных пород ордовикадевона

575B

Водоносная зона интрузивных пород палеозоя

 $\begin{array}{c}
575B \\
\underline{4,0} \\
21,91
\end{array} \circ \frac{5,74}{0,3}$

Скважина. Цифры: вверху — её номер, слева в числителе — дебит, л/с; в знаменателе — понижение, м; справа в числителе — глубина установившегося уровня воды, м; в знаменателе — минерализация, мг/л

7

Тектонические разломы, установленные Границы распространения водоносных зон

Направление движения подземных вод

Границы золоторудных месторождений

Рисунок 3 – Схематическая гидрогеологическая района работ

Оценка воздействия на окружающую среду. Часть 1. Текстовая часть



Отиосительно водоносный комплекс мезозойско-кайнозойских отпожений приурочен к прослоям песчано-дресвяно-галечных разностей среди мощной толщи глин. Питание подземных вод комплекса происходит за счет инфильтрации атмосферных осадков. По материалам ранее проведенных гидрогеологических исследований водообильность неоген-четвертичных отложений характеризуется коэффициентами фильтрации 0,010–0,011 м/сут.

Ввиду ограниченного распространения и плохого качества воды данный комплекс не имеет практического значения для организации источников водоснабжения.

Водоносная зона нижнекаменноугольных углисто-карбонатно-терригенных пород занимает центральную часть исследуемой территории и приурочена к каменской толще, представленной известняками, глинисто-кремнисто-углистыми, глинистыми сланцами, алевролитами, песчаниками. Водовмещающими породами являются маршаллиты и песчаники. Фильтрационные свойства пород крайне неоднородны и в целом довольно низкие. Дебиты скважин, по результатам ранее проведенных работ, составляют 0,38–1,3 л/с при понижениях 13,4–21,6 м, а коэффициенты фильтрации не превышают тысячные доли м/сут. Питание подземных вод данной зоны происходит за счет инфильтрации атмосферных осадков.

Использование подземных вод зоны возможно для технического водоснабжения.

Водоносная зона метаморфических, эффузивных и вулканогенно-осадочных пород ордовика-девона развита в центральной, западной и северо-восточной частях района работ и приурочена к новооренбургской толще и рымникской свите ордовика, соленодольской и амурской толщам девона. Водовмещающие породы данной зоны представлены углисто-глинистыми, углисто-кремнистыми сланцами, кремнистыми песчаниками, алевролитами, конгломератами, аргиллитами, базальтами, андезитами, андезидацитами. По условиям циркуляции и залегания подземные воды зоны трещинные, трещинно-пластовые, преимущественно безнапорные и приурочены к верхней зоне выветривания коренных пород. Дебиты скважин, вскрывших данную зону, не превышают 1,0 л/с. Повышенная водообильность связана с зонами литологических контактов и наличием тектонических нарушений. Питание подземных вод происходит за счет инфильтрации атмосферных осадков. Химический состав подземных вод довольно пестрый и зависит от состава вмещающих пород. Подземные воды зоны используются для водоснабжения отдельных сельскохозяйственных предприятий и населенных пунктов.

Водоносная зона интрузивных пород палеозоя получила развитие в восточной части района и приурочена к гранитоидам Суундукского гранитного массива. В центральных частях массива породы монолитны и практически безводны. Повышенная водообильность различных по литологическому составу интрузивных образований отмечается, как правило, в краевых частях массивов, зонах тектонического дробления и литологических контактов. По условиям залегания и циркуляции подземные воды данной зоны относятся к трещинным, безнапорным. На смежных территориях фильтрационные свойства гранитов характеризуются крайней степенью неоднородности. Коэффициенты фильтрации по данным опытных работ изменяются от 0,006 до 0,2 м/сут. Средняя мощность зоны трещиноватости составляет 60–70 м. Дебиты скважин в основном не превышают 1,0 л/с, но в отдельных наиболее водообильных зонах, приуроченных, как правило, к зонам тектонического дробления и литологических контактов, они увеличиваются до 2,5–3,0 л/с.

По химическому составу воды гранитоидов гидрокарбонатные кальциево-натриевые либо хлоридно-гидрокарбонатные натриевые с минерализацией 0.2-0.7 г/л, часто с повышенным содержанием радона.

Использование подземных вод **водоносной зоны, приуроченной к** гранитоидам Суундукского гранитного массива, для централизованного водоснабжения ограничено вследствие незначительных естественных ресурсов, за исключением зон повышенной водообильности.



Гидрогеологические условия Белозерского месторождения

В районе месторождения развиты следующие водоносные зоны:

- локальный водоносный горизонт кор выветривания и делювиальных отложений неогенчетвертичного возраста.
 - водоносная зона нижнекаменноугольных углисто-карбонатно-терригенных пород.

Покальный водоносный горизонт кор выветривания и делювиальных отпожений неоген-четвертичного возраста в пределах изучаемой площади распространен в локальных логах субширотного простирания. Формирование водоносного горизонта связано с инфильтрацией атмосферных отсадков в толщу слабопроницаемых делювиальных и элювиальных грунтов при накоплении поверхностного стока в понижениях рельефа в паводковый период.

Коэффициент фильтрации пород четвертичного и неоген-четвертичного возраста приведены по результатам фондовых материалов в аналогичных гидрогеологических условиях имеют следующие значения:

- суглинки делювиальные dQ $4,98 \times 10^{-3}$ м/сут
- глины элювиальные eN-Q $1,0\times10^{-2}$ $1,56\times10^{-3}$ м/сут

Воды локального водоносного горизонта кор выветривания и делювиальных отложений неоген-четвертичного возраста характеризуются как воды зоны континентального засоления, сформированного в условиях сухого климата, с широким распространением в пределах исследуемого района солонцов черноземных солончаковых сульфатно-хлоридных среднезасоленных, через которые происходит инфильтрация атмосферных осадков и засоление подземных вод.

Водоносная зона нижнекаменноугольных углисто-карбонатно-терригенных пород приурочена к линзам маршаллитов и песчаников в толще углисто-карбонатно-терригенных отложений. Для этой зоны характерно формирование подземных вод в коре выветривания в зоне открытой трещиноватости. По типу это пластово-поровые и трещинно-пластовые воды. В целом на исследуемой территории водообильность пород водоносной зоны нижнекаменноугольных углисто-карбонатно-терригенных пород низкая. Усредненный коэффициент водопроводимости палеозойской водоносной зоны составил $3.2 \text{ m}^2/\text{сут}$, коэффициент фильтрации -0.10 м/сут.

По материалам работы «Особенности геологического строения и гидрогеологическая карта Урала» (Буданов, 1970) модуль прогнозных ресурсов (М) оцениваемых водоносных горизонтов на участке работ принят равным 0,3 л/с·км².

Глубина залегания уровня подземных вод водоносной зоны нижнекаменноугольных углисто-карбонатно-терригенных пород в районе Белозерского участка составляет 30–32 м.

Водовмещающие породы представлены сильнотрещиноватыми углисто-глинистыми сланцами.

Химический состав подземных вод зоны нижнекаменноугольных углисто-карбонатно-терригенных пород формируется в результате действия природно-климатических факторов, качество подземных вод в пределах участка работ характеризуется естественным химическим составом, в то же время существует вероятность техногенного загрязнения, связанного с отработкой золоторудных месторождений.

Фильтрационные свойства водовмещающих пород на Белозерском участке изучены при пробных одиночных откачках воды из гидрогеологических скважин №№ 8076-Г и 8083-Г. По данным откачек получены весьма невысокие значения коэффициентов водопроводимости k_m =1,8–2,6 м²/сут и фильтрации K_{ϕ} =0,037–0,046 м/сут, которые являются усредненными показателями для вскрытого скважинами водоносного горизонта и характеризуют его как слабо водоносный. При таких значениях фильтрационных параметров массива пород притоки в горные выработки будут незначительные. Слабая водоносность весьма характерна для вскрытого геологи-



ческого разреза, представленного преимущественно глинистыми (углисто-глинистыми) сланцами, которые образуют водоупорные глинистые продукты выветривания, легко кольматирующие мелкие водоносные трещины.

Формирование подземных вод происходит в зоне континентального засоления, сформированного в условиях сухого климата.

При проведении инженерных изысканий [13] в пределах территории (август 2020 г.) подземные воды до исследуемой глубины 23,0 м скважинами не вскрыты.

Отсутствие подземных вод во многом связано с низкими коллекторскими свойствами толщи отложений делювиального генезиса четвертичного возраста. Кроме того, участок изысканий находится в зоне развития депрессионной воронки, образованной в результате водопонижения на участках отработки полезных ископаемых Белозерского золоторудного месторождения.

Сведения о водозаборах

Согласно данных Администрации муниципального образования Аландский сельсовет Кваркенского района Оренбургской области, представленных в Приложении Е3, в пределах проектируемого объекта поверхностные и подземные водозаборы хозпитьевого назначения, а также зоны их санитарной охраны отсутствуют.

6.3 Качество атмосферного воздуха

Существующий уровень фонового загрязнения района расположения объектов для поселка Белозёрный Кваркенского района Оренбургской области принят по данным справки Оренбургского ЦГМС — филиала ФГБУ «Приволжское УГМС» № 05-01/3296 от 29.08.2024 (Приложение Н). Фон установлен согласно РД 52.04.186-89 и действующим Временным рекомендациям «Фоновые концентрации вредных (загрязняющих) веществ для городских и сельских поселений, где отсутствуют наблюдения за загрязнением атмосферного воздуха». Фон определен с учетом вклада предприятия.

Долгопериодные фоновые концентрации загрязняющих веществ района расположения объектов для поселка Белозёрный Кваркенского района Оренбургской области принят по данным справки Оренбургского ЦГМС — филиала ФГБУ «Приволжское УГМС» № 05-01/3297 от 29.08.2024 (Приложение Н). Долгопериодные средние концентрации рассчитаны в соответствии с РД 52.04.186-89, РД 52.04.667-2005 применительно к концентрациям, соответствующим длительному периоду осреднения на основании мониторинга загрязнения атмосферного воздуха. Фон определен с учетом вклада предприятия.

Значения фоновых концентраций приведены в таблице (Таблица 3).

Таблица 3 – Значения фоновых концентраций в атмосферном воздухе

Загрязняющее вещество	Еди- ница изме- рения	Район наблю- дения	Условные ко- ординаты	Максимальная разовая фоновая концентрация, Сф, мг/м ³	Среднегодовые фоновые кон- центрации Сф, мг/м ³
Взвешенные вещества (пыль)	мг/м ³	н.п. Белоозер- ный Кваркен-	N52.264842° E59.606444°	0,192	0,070
Диоксид азота	мг/м³	ский район	£37.000444	0,043	0,021



Загрязняющее вещество	Еди- ница изме- рения	Район наблю- дения	Условные ко- ординаты	Максимальная разовая фоновая концентрация, Сф, мг/м ³	Среднегодовые фоновые кон- центрации Сф, мг/м ³
Оксид азота	мг/м³			0,027	0,012
Оксид углерода	мг/м³			1,2	0,7
Диоксид серы	мг/м³			0,020	0,009
Сероводород	мг/м³			0,002	0,001
Формальдегид	мг/м³			0,002	0,009
Бенз(а)пирен	мг/м ³			0,75*10 ⁻⁶	0,4*10-6

Как видно из данных Оренбургского ЦГМС – филиала ФГБУ «Приволжское УГМС», уровень фонового загрязнения приземного слоя атмосферного воздуха в районе расположения Белозерского месторождения соответствует гигиеническим требованиям.

6.4 Описание климатических особенностей

Территория района Белозерского месторождения располагается в умеренном климатическом поясе и характеризуется резко континентальным климатом с четко выраженными сезонами года: холодной зимой и жарким засушливым летом.

Метеорологические характеристики и коэффициенты, определяющие условия рассеивания загрязняющих веществ в районе расположения проектируемых объектов приняты по данным Оренбургского ЦГМС — филиала ФГБУ «Приволжское УГМС» по справке № 02-02/3346 от 03.09.2024 (Приложение П) и приведены в таблице (Таблица 4).

Таблица 4 — Метеорологические характеристики и коэффициенты, определяющие условия рассеивания загрязняющих веществ в районе расположения объекта

Наименование характеристик	Значение
Коэффициент, зависящий от стратификации атмосферы, А	180
Коэффициент рельефа местности в районе	1,0
Средняя максимальная температура наружного воздуха наиболее жаркого месяца года, °С	+27,0
Средняя температура наружного воздуха наиболее холодного месяца (для котельных, работающих по отопительному графику), °C	-14,9
Среднегодовая роза ветров, %	9
C	8,3
CB	12,3
В	9,2
ЮВ	8,1
Ю	16,8



Наименование характеристик	Значение
IO3 3 C3	20,2 17,1 8,0
Скорость ветра (по средним многолетним данным), повторяемость превышения	-
которой составляет 5 %, м/с	9

6.5 Ландшафтные особенности территории

Территория изысканий расположена в подзонах типичной и северной степи, граница между которыми проходит примерно по линии: река Нижняя Гусиха — село Просторы — нижнее течение речки Каменки — река Суундук — речка Солончанка. К северу от этой границы развиты разнотравно-типчаково-ковыльные степи на обыкновенных черноземах, к югу — типчаково- ковыльные степи на южных черноземах с участками солонцово-степных комплексов. Плакорные участки этих степей полностью распаханы. В верховьях реки Суундук ландшафт междуречий приобретает лесостепной облик и выделяют здесь Верхнесуундукский островной район «ложной лесостепи», связанный с формированием песчаных, супесчаных и щебнистых почв на продуктах разрушения гранитов и известняков.

Распаханность района составляет 46,8 %, современная лесистость — около 3 %. Практически все леса района сосредоточены в северо-западной части района.

6.6 Гидрологические условия района

Белозерское золоторудное месторождение располагается на водораздельном пространстве левых притоков р. Урал — Мал. Караганка, Сатубалба и верховья р. Каменка, правобережного притока р. Суундук. Постоянных поверхностных водотоков на площади работ нет. В летнее время р. Каменка в районе рудопроявления пересыхает.

Река Суундук – левобережный приток Урала, берет начало на Зауральской возвышенности и впадает в Ириклинское водохранилище, образуя длинный и сильно ветвящийся залив за счет затопления долины реки и ее притоков в нижнем течении. Долина реки Суундук заложена в скальных породах и имеет развитую пойму и две цокольные террасы. Русло представляет собой цепь озеровидных плесов и узких мелких перекатов.

Суундук (174 км) берет начало и протекает в зоне гранитных интрузий восточного склона Южного Урала. Русло этой реки представляет собой цепочку озеровидных плесов и узких мелких перекатов. Среднегодовой расход Суундука в низовьях около 5,0 м³/с при норме суммарного годового стока 244 млн. м³.

Река Каменка впадает р. Суундук у п. Кваркено. Река имеет три притока длиной менее 10 км. Средний многолетний расход воды в половодье 66,4 м $^3/c$, в межень -0,062 м $^3/c$. Река имеет рыбохозяйственное значение.

Река Каменка протекает с севера на юг по Кваркенскому району, впадает в реку Суундук в 112 км от устья, длина реки 29 км. Относится к Уральскому бассейновому округу, площадь водосбора 266 км².



Залесенность бассейна -2 %, заболоченность менее 0,1 %. Озерность — менее 1%. Долина реки Каменка хорошо выраженная, вытянутой формы с севера на юго-восток, шириной 7-12 км, Склоны долины задернованные, местами покрыты древесной растительностью, местность гористая.

Средняя ширина русла по бровкам 20-25 м, по урезам 4-20 м летней межени. Средняя глубина 1,2 м.

Река, преимущественно, снегового питания с выраженным весенним половодьем. Зимой в маловодные годы промерзает. Притоки: правые – Солончанка, ручей без названия; левый – ручей без названия.

Русло реки умеренно-извилистое. Дно илисто-каменистое, берега высокие, поросшие камышом.

Водосбор реки Каменка имеет неправильную немного вытянутую с северо-запада на юговосток линию водораздела.

Пойма правобережная ≈4 км.

Площадь водосбора в створе перехода -73 км^2 .

Площадь водосбора общая -266 км^2 .

Расстояние от истока до створа перехода -4.0 км.

Расстояние от устья до створа перехода -25,0 км.

Вдоль берега растут кустарники, деревья, пойма заросла травой.

Уровень реки -334,9 м;

Глубина реки на период изысканий (наибольшая) -0.7 м.

Глубина реки на период изысканий (средняя) – 0,6 м.

Ширина русла – 6,4 м.

Площадь водного сечения $-1,92 \text{ м}^2$.

Расход воды $-0.59 \text{ м}^3/\text{с}$.

Скорость течения -0.25 м/с.

В период паводка в сухих балках на площади Белозерского участка образуются кратковременные (продолжительностью 5–8 дней) водотоки, впадающие в р. Каменка в районе п. Белоозерный. Интенсивность водотоков зависит от снежного покрова и погодных условий и может составлять до 1 тыс. м³/ч.

Для рек региона характерно смешанное питание с преобладанием снегового (60–90 %). Для водного режима характерно высокое весеннее половодье с резким повышением уровня воды и устойчивая летне-осенняя межень, изредка прерываемая кратковременными дождевыми паводками. Реки замерзают преимущественно в середине-конце ноября, вскрываются в апреле.

Формирование поверхностного стока рек области находится в тесной зависимости от климата, рельефа и геологического строения. Почти все реки большую часть воды получают за счет атмосферных осадков (60-95 %) и незначительную – за счет дренирования подземных вод.

Месторождение расположено в междуречье правого притока реки Суундук — реки Каменка, которая протекает в 1,7 км к западу от проектируемых сооружений, и реки Солончанка — правого притока реки Каменка, расположенной на юго-юго-западе от месторождения на расстоянии 6,6 км. Абсолютные отметки вреза воды р. Каменка составляют 334-336 м БС, что на 40-50 м ниже поверхности участка изысканий.

Непосредственно на участке проектирования, пересекаемые временные и постоянные водотоки отсутствуют.

Река Солончанка протекает по Кваркенскому району Оренбургской области. Устье реки находится в 15 км от устья по правому берегу реки Каменки, впадающей в р. Суундук в 112 км от устья. Длина реки составляет 11 км.

В соответствии с п. 4, 5 ст. 65 Водного кодекса РФ [15] в районе участка проектируемого строительства ширина водоохранной зоны р. Каменка составляет 100 м. Участок проектируемого



строительства расположен за пределами водоохраной зоны р. Каменка. Ширина прибрежной защитной полосы -40 м. Протяженность в границах водоохранной зоны и прибрежной защитной полосы -29 км, размеры приведены в таблице (Таблица 5)

Таблица 5 – Ширина водоохраной зоны, прибрежной защитной полосы

Наименование водо-	Протяженность,	Водоохранная зона,	Прибрежная защитная по-					
тока	KM	M	лоса, м					
р. Каменка	29	100	40*					
Примечание – Ширина прибрежной защитной полосы определялась в зависимости от								

Примечание – Ширина прибрежной защитной полосы определялась в зависимости от уклона берега без учета рыбохозяйственного значения реки.

Характерной чертой климата Оренбуржья является его засушливость. Дефицит влаги в теплый период года зависит не только от малого количества выпадающих осадков и малой относительной влажности воздуха, но и от характера выпадения осадков, их быстрого стока. Летние осадки, как правило, имеют ливневый характер. Нередко в течение одного дня выпадает от 30% до 50% всей нормы вегетационного периода. Выпавшие осадки не успевают впитаться в почву. С одной стороны, этому способствует расчлененный рельеф большей части области, с другой высокие температуры воздуха, способствующие их быстрому испарению.

Схема расположения водотоков относительно участка проектирования представлена на рисунке (Рисунок 4). Указанные водотоки влияния на участок проектирования не оказывают.

В связи со значительной удаленностью месторождения от водотоков проектируемые объекты в водоохранные зоны не попадают.

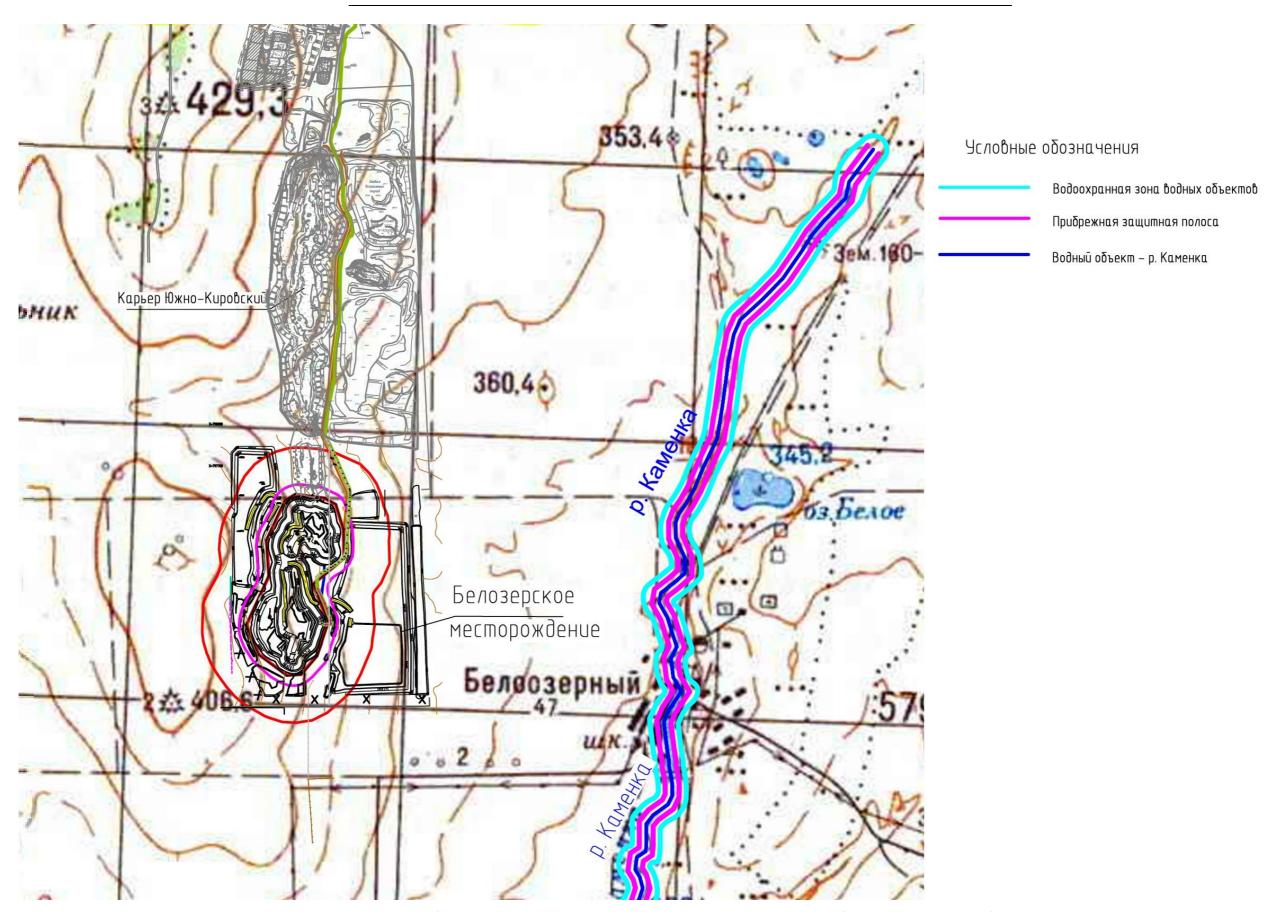


Рисунок 4 – Карта-схема расположения объектов проектирования на Белозерском месторождении и ближайщих водных объектов с их водоохранной зоной



6.7 Почвенные условия территории

Оренбургская область почти целиком лежит в зоне черноземных почв. Лишь на самом юге они сменяются темно-каштановыми почвами, а на крайнем севере выделяется тип серых лесных почв. Семейство черноземов состоит из нескольких подтипов. С севера на юг происходит их широтно-зональная смена.

На юге лесостепной зоны, охватывающей северные районы Оренбуржья, черноземный процесс получил максимальное развитие. Здесь под разнотравно-злаковой растительностью сформировались типичные тучные черноземы. Они имеют мощность перегнойного горизонта более 80 см, а содержание гумуса составляет от 6 % до 12 %, но может достигать и 15 %. Под лиственными лесами с густым травостоем формируются оподзоленные черноземы, под луговыми степями — выщелоченные черноземы. Однако эти подтипы черноземов, как и серые лесные почвы, не получили широкого распространения в Оренбуржье.

В северной части степной зоны от р. Малый Кинель до р. Самары, в центральной части до р. Урала, а на востоке — на междуречье Урала и Суундука под разнотравно-типчаково-ковыльной растительностью сформировались обыкновенные черноземы. В отличие от типичных черноземов, этот подтип почв имеет менее мощный гумусовый горизонт (от 65 см до 80 см), содержание гумуса равно 6-10%, а при легком механическом составе -4-5%.

Под типчаково-ковыльной растительностью южнее р. Самара и Урал, а также на междуречье Кумака и Суундука получили развитие южные черноземы. Они содержат 4-7 % гумуса при мощности гумусового горизонта в 40-50 см.

Южнее Илека и Кумака основной фон почвенного покрова образуют темно-каштановые почвы. Для них характерна преобладающая мощность гумусового горизонта в 30-40 см при содержании гумуса 3,5-5 %.

Наряду с черноземными почвами в лесостепной и степной зонах распространены луговочерноземные почвы. Они формируются по долинам, понижениям, в западинах и на надпойменных террасах при дополнительном увлажнении за счет временного скопления влаги поверхностного стока или за счет подпитывания грунтовыми водами.

Аналогично выделяются лугово-каштановые почвы. Крупные массивы среди черноземных и каштановых почв на засоленных породах в условиях пересеченного рельефа при близком залегании соленосных пород занимают солонцовые почвы. Наибольшие площади они имеют в Первомайском, Акбулакском, Домбаровском, Ясненском и Светлинском районах.

В структуре пахотных угодий области черноземы занимают 79% площадей, подтип темно-каштановых почв -16 %, серые лесные почвы -4 %. Среди черноземов наибольшую площадь занимают южные черноземы -44 %, обыкновенные -26 %, типичные и выщелоченные -9 %. В подзонах южных и обыкновенных черноземов соответственно -14 % и 7 % площади занимают солонцы. В подзоне темно-каштановых почв площадь солонцов составляет -36 %.

Неполноразвитые и эродированные почвы занимают среди типичных черноземов -17% их площади, среди обыкновенных черноземов -39%, южных - почти 50%, в подзоне темно-каштановых почв -22% ее площади. Подзона обыкновенных черноземов распахана на 74%, южных - на 52%, темно-каштановых почв - на 43%.

В целом типичные и выщелоченные черноземы лесостепной зоны занимают 944 тыс. га. Площади, занятые обыкновенными черноземами, составляют 2917,0 тыс. га, из них 202,3 тыс. га составляют комплексы с солонцами. Наибольшая площадь приходится на южные черноземы — 3527,0 тыс. га (в т.ч. комплексы с солонцами – 494,0 тыс. га). Темно-каштановые почвы имею



площадь 1402,0 тыс. га, из них 319,1 тыс. га – комплексы с солонцами. Типичные солонцы занимают 725,8 тыс. га. На луговые и аллювиальные почвы, развитые по поймам рек, приходится 734,0 тыс. га. Основная часть неполноразвитых почв (общая площадь 1335,0 тыс. га) занята.

Континентальность климата, эрозионный характер рельефа, разнообразие материнских пород предопределили большую пестроту почвенного покрова Кваркенского района.

Основными подтипами черноземов здесь являются обыкновенные и южные, а также их карбонатные разновидности.

Черноземы обыкновенные характеризуются темной окраской гумусового горизонта, ком-ковато-зернистой структурой. По содержанию гумуса черноземы обыкновенные относятся к среднегумусным (содержание более 6 %) и малогумусным (4-5 %). Эти почвы являются самыми продуктивными и используются они, в основном, как пахотные угодья. Черноземы южные получили распространение на пологих склонах и равнинах и занимают южную часть района. По содержанию гумуса почвы средне- и малогумусные (3,7-5,2 %). В районе широкое и повсеместное распространение получили солонцы. Они встречаются отдельными контурами и в комплексах с черноземами обыкновенными, южными и неполноразвитыми. Характерным признаком солонцов является наличие солонцового горизонта, который во влажном состоянии способен сильно набухать, становится водонепроницаемым, а в сухом состоянии плотный, трещиноватый.

На территории предприятия естественный почвенный покров большей частью уничтожен, небольшими участками встречаются неокультуренные малоразвитые черноземовидные галечниковые почвы. Специфические почвы территории различаются по характеру формирования, мощности, свойствам почвообразующего материала и органогенного слоя, количеству и составу включений (строительный и бытовой мусор, промышленные отходы) и т. д. Для большинства почв характерно отсутствие генетических горизонтов и наличие различных по окраске и мощности слоев искусственного происхождения.

Непосредственно на участке изысканий, в соответствии с данными инженерно- геологических изысканий и инженерно-экологического обследования, почвенный покров отсутствует и заменен на насыпной грунт. Верхний слой геолого-литологического разреза представляет собой насыпной грунт: ИГЭ-1 — насыпной грунт, представлен щебенистым грунтом с примесью строительного мусора и бетона. Слой встречен всеми скважинами, мощность — с поверхности до 1,6-2,1 м. Подстилающим слоем является ИГЭ-2 — Суглинок твердой консистенции.

6.8 Особенности растительного мира

В ландшафтном отношении Кваркенский район расположен в подзонах типичной и северной степи, граница между которыми проходит примерно по линии: река Нижняя Гусиха — село Просторы — нижнее течение речки Каменки — река Суундук — речка Солончанка. К северу от этой границы развиты разнотравно-типчаково-ковыльные степи на обыкновенных черноземах. В наиболее типичных условиях заметно преобладание ковыля Залесского, тырса, типчака, тонконога стройного, тимофеевки степной, которые образуют основной фон. Видовой состав разнотравья образуют тысячелистник обыкновенный, сныть обыкновенная, грушанка круглолистная, бубенчик лилиелистный, подмаренник цепкий, валериана лекарственная, василек русский, девясил шершавый, тимьян мугоджарский. Широко представлены астрагалы.

Чем дальше к югу, тем заметнее в разнотравно-ковыльных степях увеличении доли степных злаков и сокращение доли разнотравья. Появляются ковыль Лессинга, все большую роль играют тонконог стройный, мятлик степной и типчак. Разнотравье состоит из ксерофитных элементов: оносма простейшая, полынь непахучая, шалфей степной, грудница шерстистая. Для выходов известняка характерны заросли можжевельника казацкого.



К югу от обозначенной границы между ботаническими зонами развиты типчаково-ковыльные степи на южных черноземах с участками солонцовостепных комплексов. Травостой этих степей низкий и разреженный, в нем господствуют ковыли Залесского и Лессинга, иногда с примесью ковыля Коржинского. Обилен типчак. Разнотравье здесь бедно по видовому составу. Наиболее характерные для него солеустойчивые ксерофиты: грудница шерстистая, полынь Лерха, франкения, полынь черная, гвоздика андржиевского.

Растительность солонцов выделяется особым фоном с преобладанием полыней белой и черной и кермека Гмелина, а также тонконога стройного, прутняка и др.

В верховьях реки Суундук ландшафт междуречий приобретает лесостепной облик, здесь выделяют Верхнесуундукский островной район «ложной лесостепи». Практически все леса сосредоточены в северо-восточной части района. Наиболее крупные лесные массивы расположены в верховьях реки Суундук у села Свободного, на левобережье этой же реки у сел Андрианополь и Болотовск площадь массивов составляет 451 га, главной лесообразующей породой бора является сосна. Ее средний возраст составляет 75-85 лет, высота 20-25 м, диаметр до 30-40 см. Почти все насаждения относятся ко 2 классу бонитета. Кроме сосны, в бору растут береза бородавчатая, единично лиственница сибирская. Кустарниковый ярус образуют вишня степная, чилига, шиповник коричный, спирея городчатая. В травостое обычны василистник малый, кровохлебка лекарственная, василек русский, василек шершавый, золотая розга, кошачья лапка, подмаренник русский, зопник клубненосный, астрагал крымский.

В Болотовских сосново-березовых и сосновых лесах лучшим бонитетом выделяются участки Болотовского бора в кварталах 44, 45, 46, 51, 54, где основу насаждений образуют сосны в возрасте 80-100 и более лет. Общая площадь эталонных участков Болотовских лесов — 314 га.

На междуречье Суундука и Каменки сосновые боры растут на песчаных почвах, развитых по гранитам. Островные сосняки не образуют здесь крупных массивов. Примером таких лесов служит Аландский бор у села Аландского. Он занимает площадь 34 га. Основу древостоя бора составляет сосна обыкновенная, единично встречается береза. Возраст насаждений 45-75 лет, высота — 12-20 м. В травостое преобладает степное разнотравье: прострел раскрытый, василек русский, коровяк фиолетовый, клевер средний, очиток степной, земляника зеленая. В кустарниковом ярусе представлены также типичные степняки: вишня степная, кизильник черноплодный, шиповник коричный.

Лесные массивы Верхнесуундукской островной лесостепи не являются зональным явлением. Несмотря на присутствие отдельных лесных трав (костяника, золотая розга, бубенчик лилиелистный) основу травостоя образуют типичные степные виды. С лесами обычно соседствуют не только степные, но солонцово-полупустынные сообщества. Нередко на опушках лесов можно увидеть растения солончаков: кермек гмелина, кермек кустарниковый, сведу, камфоросму монпелийскую. И совсем необычно выглядят рядом с сосново-лиственичными борами двух-трехметровые заросли полупустынного злака чия блестящего. Все это свидетельствует о том, что кваркенские сосновые боры и редколесья, находятся в пределах степной ландшафтной зоны.

Кваркенский район располагает самыми крупными по площади и продуктивными естественными садами степной вишни. Общая площадь, занимаемая вишенниками в сосново-березовых лесах и редколесьях, в открытой степи, в лесных культурах и по овражно-балочным неудобьям района составляет около 1 600 га.

Перечень растений Кваркенского района, занесеых в Красную книгу приведен в Приложении Е.

При интенсивном сельскохозяйственном освоении территории в районе расположения Белозерского золоторудного месторождения произошло уничтожение естественных формаций типчаково-ковыльных степей коренного и условно коренного типов. На пастбищных угодьях широко распространились сообщества, антропогенно-измененные в результате выпаса домашнего



скота. Освоение земель под пропашные сельскохозяйственные культуры окончательно изменили естественное состояние степи.

Промышленное освоение территории в границах земельного отвода при разработке Белозерского золоторудного месторождения привело к коренному изменению растительного покрова, характеризующегося механическим уничтожением растительности на месте строительных площадок, карьера и отвалов, доминированию рудеральных видов растительности на свободных площадях со слабо выраженным внедрением окультуренных видов на благоустроенных участках промплощадок.

Строительство производственных объектов месторождения предполагается в утвержденных границах земельного отвода.

Территория представляет собой техногенно нарушенный степной ландшафт, в основном, лишенный почвенного покрова и растительности. Основная часть территории с поверхности спланирована насыпными грунтами, представляющими собой смесь вскрышных пород: гальки, щебня, дресвы, гравия, песка и суглинка.

При проведении маршрутных наблюдений на территории проведения инженерно-экологических изысканий [16] редкие растения и растения, занесенные в Красные книги РФ и Оренбургской области, отсутствуют.

6.9 Особенности животного мира

Фауна Оренбургской области отличается особым разнообразием; по видовому составу она представляет собой сложный лесо-лугово-степной комплекс в котором вместе с доминирующей группой типичных степных видов животных, таких как корсак, степной кот, большой тушканчик, присутствуют полизональные виды, распространённые наряду с лесной зоной в лесостепи и (или) заходящие по пойменным и водораздельным лесным полосам значительно южнее своего обычного ареала, такие как бурый медведь, рысь, лесная куница, лось и другие.

Всего на территории Оренбургской области зарегистрировано 89 видов млекопитающих, более 280 видов птиц, 14 видов пресмыкающихся, 10 видов земноводных, более 60 видов костных рыб и 1 вид круглоротых.

Повсеместно на пастбищно-степных и пахотных угодьях распространены грызуны - рыжеватый суслик, малый суслик, байбак (наиболее значительные поселения в южной части района). Хомяковые представлены хомяком обыкновенным, рыжей полевкой, водяной полевкой, ондатрой, обыкновенной полевкой, степной пеструшкой, обыкновенной слепушонкой.

В районе обычны мышь-малютка, лесная мышь, степная мышовка, большой тушканчик. Из насекомоядных млекопитающих можно встретить, ежа и бурозубку обыкновенную.

В зарослях степных кустарников, в оврагах, по берегам рек обитают лисица, корсак, степная пищуха, заяц-русак, заяц-беляк. Особенным разнообразием отличается животный мир пойменных и лесных участков. Здесь обитает лось, косуля, кабан, волк, белка. Из семейства куньих наиболее распространены барсук, ласка, горностай, степной хорек, лесная куница, иногда встречается колонок. В ущельях Ириклинского водохранилища обитают представители рукокрылых — ушан, двухцветный кожан, реже встречаются прудовая ночница и водяная ночница.

Рептилии представлены живородящей ящерицей, обыкновенным ужом, степной гадюкой, реже встречается прыткая ящерица. Вблизи водоёмов можно встретить представителей земноводных: краснобрюхая жерлянка, обыкновенная чесночница, зеленая жаба, серая жаба, озерная лягушка.



Птицы – самая многочисленная группа позвоночных животных, населяющих степные равнины и водоёмы района. Основным местообитанием орнитофауны являются акватория Ириклинского водохранилища и его побережье. По многолетним наблюдениям в водоохранной зоне водохранилища отмечено более 240 видов птиц. Число достоверно гнездящихся птиц составляет 109 видов.

Среди гнездящихся на акватории водохранилища можно отметить большую поганку (чомга), серощекую поганку и черношейную поганку, тетерева, белую куропатку, перепела и серую куропатку. Гнездящиеся утиные представлены: огарь (редко), кряква, шилохвость, свиязь, серая утка, широконоска, чирок-свистунок, чирок-трескунок, красноголовая чернеть. Из гнездящихся куликов необходимо отметить малого зуйка, чибиса, кулика- сороку, травника, поручейника, перевозчика, бекаса (редко), большого веретенника (редко).

На весенних и осенних миграциях обычны тулес, золотистая ржанка, галстучник, хрустан, большой улит, мородунка, круглоносый плавунчик, плосконосый плавунчик, турухан, белохвостый песочник, чернозобик, дупель, гаршнеп, малый веретенник, большой кроншнеп. Обычными во время осенних и весенних миграций на акватории водохранилища являются серый гусь (часто гнездится на верхнем плесе), лебедь-шипун (редко гнездится) белолобый гусь, гуменник, пискулька, красноносый нырок, морская чернеть, белоглазая чернеть, морянка, обыкновенный гоголь, турпан, луток, длинноносый крохаль, большой крохаль.

Анализ видового состава и численности птиц, обитающих на Ириклинском водохранилище, свидетельствует о том, что оно соответствует статусу ключевой орнитологической территории.

Перечень животных Кваркенского района, занесеых в Красную книгу приведен в Приложении Е.

При проведении маршрутных наблюдений на территории проведения инженерно-экологических изысканий [16], редкие животные и животные, занесенные в Красные книги РФ и Оренбургской области, отсутствуют.

Ландшафты района характеризуются равнинным, слегка всхолмленным рельефом, открытыми пространствами, развитой дорожной сетью, поэтому район не отличается высоким разнообразием и численностью фауны.

Кроме того, постоянным фактором беспокойства для животных является работа в течение длительного периода, оборудования горнодобывающего и горноперерабатывающего комплексов, созданных на базе Белозерского золоторудного месторождения.

Перечисленные обстоятельства обусловили значимое обеднение видового состава представителей животного мира, как на площади месторождения, так и в пределах его санитарнозащитной зоны.

Учитывая отсутствие значимых природных водных объектов в условиях засушливого климата, водные и околоводные биоценозы практически неразвиты.

6.10 Особенности социально-экономической сферы

Кваркенский район образован 30 мая 1927 года. Районный центр - с. Кваркено. Площадь района составляет 5,2 тыс. км². Кваркенский район граничит с республикой Башкортостан - на западе, Челябинской областью - на севере, республикой Казахстан - на востоке и Адамовским, Новоорским и Гайским районами Оренбургской области - на юге.

Численность населения района составляет 14,4 тыс. человек. Население района достаточно молодое преобладают люди трудоспособного возраста $-52,7\,\%$, а доля пенсионеров $-25,8\,\%$. Национальный состав очень пестрый, доля русского населения и составляет 62 %, казахов



-13 %. Численность остальных этнических групп значительно меньше. Плотность сельского населения невелика и составляет 3.8 человек на m^2 .

Кваркенский район богат природными ресурсами и полезными ископаемыми. Айдырлинское месторождение золота кварцежильного типа расположено в 5 км восточнее п.Айдырлинский. Месторождение с поверхности отработано, неотработанная руда сохранилась на глубинах более 100-120 м. Рассыпное месторождение золота расположено по левому склону реки Суундук от реки Безымянка до реки Байтук. Месторождение с поверхности отработано, сохранились глубокие, обводненные золотоносные пласты. Кировское месторождение золота находится в 3 км от п. Белоозерный. Отработка месторождения осуществляется карьером, переработка руд проводится способом кучного выщелачивания. Кваркенское месторождение мрамора расположено в 7 км от с.Кваркено. Мрамор белый, синевато-серый, желтовато-серый, обладает высокими декоративными свойствами. Разработка ведется открытым способом.

Промышленное производство на территории района представляют предприятия: по добыче полезных ископаемых- ПАО «Гайский ГОК» и ООО «ГеоУралРесурс» (золото), АО «Карат» ПМК (добыча мрамора), обрабатывающее производство: по производству хлебобулочных изделий Кваркенское РайПо (хлебзавод) ООО «ФОРА» и индивидуальные предприниматели (минихлебопекарни), по производству муки ООО «Былина»- мельница, ООО «БеноМелИнвест», ООО «ОФКОР»- мельничный комплекс, и предприятия по предоставлению услуг по водоснабжению и водоотведению. Сбыт произведенной на территории района обрабатывающей продукции осуществляется в пределах района.

Район специализируется на производстве зерна и мяса. Площади сельхозугодий составляют более 457,8 тыс. га, пашни — 240 тыс. га, 160 тыс. га являются посевными. В районе разводят — крупный рогатый скот, овец, лошадей, свиней. Из зерновых культур преобладают — пшеница, ячмень, из кормовых культур — кукуруза и подсолнечник, овёс. По итогам 2006 года район занял первое место по области, получив наивысшую урожайность. Функционируют в Кваркенском районе, лесхоз, типография, Айдырлинский элеватор, на котором ведётся переработка большого количества зерна.

В «Зеленую книгу Оренбургской области» занесены около тридцати памятников природы.

Образование

Система образования района представляет собой сеть образовательных учреждений, реализующих вариативные образовательные программы, позволяющие удовлетворять запросы населения на образовательные услуги.

В районе имеются 33 общеобразовательные школы, из них 12 средних, 10 основных общих, 11 начальных, в которых обучаются более 4 тыс. детей. Работают 19 детских дошкольных учреждений. Ттакже функционируют 6 дошкольных групп при общеобразовательных школах и 1 частный детский сад, численность в которых достигает 804 ребенка, а также 2 учреждения дополнительного образования для детей и взрослых, общая численность воспитанников в которых составляет 2321 чел. (данная численность превосходит общее количество детей за счет посещения одним учащимся нескольких кружков и секций).

В Кваркенском филиале Орского техникума транспорта, кроме среднего образования, юноши получают специальности: механизатор широкого профиля, водитель, сварщик; девушки – повар, хозяйка усадьбы, секретарь-машинистка.

Физическая культура и спорт

Для проведения массовых спортивных и физкультурно-оздоровительных мероприятий, занятий физической культурой и спортом в районе имеется 17 спортзалов, 8 футбольных полей,



1 физкультурно-оздоровительный комплекс с универсальным игровым залом, 7 хоккейных кортов и более 40 плоскостных сооружений.

Культура

В районе функционируют: РДК «Колос», районный и сельские Дома культуры, 15 Домов творчества и 17 - досуга, детская музыкальная школа с тремя филиалами, историко-краеведческий музей и кинозал «Киномаяк». Централизованная библиотечная система объединяет 25 сельских филиалов. Пять коллективов художественной самодеятельности носят звание народных.

Ежегодно в районе проводится более 3600 культурно-массовых мероприятий. Организуются районные фестивали и конкурсы, проводятся национальные праздники.

Здравоохранение

Здравоохранение района представлено районной больницей, где оказывается амбулаторно-поликлиническая и круглосуточно — стационарная помощь, присутствуют офисы врачей общей практики, отделение скорой медицинской помощи. Диагностическую службу представляют клинико-диагностическая (общеклиническая и биохимическая) лаборатория, отделение ультразвуковой диагностики, кабинеты флюорографии, рентгенологический кабинет, службы ЛФК и физиотерапии. Для обслуживания сельского населения - одна участковая больница, 4 врачебные амбулатории, 29 фельдшерско - акушерских пунктов.



7 Оценка воздействия намечаемой хозяйственной деятельности на окружающую среду и прогноз ее изменения

7.1 Воздействие на земельные ресурсы

Прогнозируемое воздействие при строительстве и эксплуатации проектируемых объектов обусловлено:

- изъятием земель для строительства и эксплуатации сооружений и линейных объектов;
- изменением рельефа и рельефообразующих процессов;
- физико-химической и морфологической трансформацией почв;
- химическим воздействием в результате загрязнения ГСМ;
- захламлением территории в случае нарушения правил обращения с отходами производства и потребления.

Изъятие ненарушенных земель и строительство на них проектируемых объектов (карьера, отвалов и других сооружений) приведет к образованию нового техногенного ландшафта, нарушению почвенного покрова, уничтожению растительности и миграции мелких диких животных.

Почвенный слой в результате ведения горных работ может подвергаться физическому, химическому и механическому воздействию.

Физическое нарушение почв характеризуется нарушением строения почвенного профиля и связано с изменением ландшафта под влиянием горных работ, вызванных строительством проектируемых объектов. Изменение структуры почв и верхних слоев геологической среды будет вызвано нагрузками от проектируемых объектов и движения автотранспорта.

Механическое нарушение почвенного покрова будет происходить из-за загрязнения их пылевыми выбросами при погрузочно-разгрузочных работах, транспортировке руды, вскрышных и скальных пород. При работе горного оборудования возможно загрязнение атмосферы и почв прилегающих территорий. В результате передвижения тяжелой техники возможно разрушение плодородного (гумусового) горизонта.

Химическое преобразование почвенного покрова на окружающей производственную среду территории происходит, прежде всего, через выбросы в атмосферу от технологических процессов, работы машин и механизмов, взрывных работ. Основными загрязнителями в данном случае будут являться пылевая фракция и продукты сгорания топлива.

При работе автотранспорта и спецтехники может происходить загрязнение грунта горюче-смазочными материалами на путях транспортировки, загрузки и выгрузки грунта, в местах стоянок землеройно-транспортных и других дорожно-строительных машин.

На основании результатов расчетов рассеивания загрязняющих веществ в атмосфере, зона воздействия данных видов загрязнений будет находиться в пределах санитарно-защитной зоны.

Земельный участок проектируемого объекта находится в границах существующего земельного отвода, поэтому дополнительного земельного отвода не требуется.

Воздействия на земельные ресурсы при эксплуатации проектируемого объекта будет минимальным, поскольку проектируемые объекты предполагается разместить в границах земельного отвода на нарушенных производственной деятельностью площадях.

В связи с отсутствием почвенного покрова на участке, воздействие на почву происходить не будет.



7.2 Воздействие на геологическую среду

Горнодобывающая деятельность оказывает воздействие на все компоненты геологической среды недра, земли, подземные воды.

На этапе эксплуатации добыча руд оказывает воздействие на недра за счет изъятия горной массы из недр и нарушения состояния геологической среды. Нарушения геологической среды проявляются в виде формирования полостей, изменения полей напряжений в горном массиве.

В перечень проектируемых объектов Белозерского золоторудного месторождения входят карьер, западный и восточный отвалы, склады руды и ПРС, дороги, трубопроводы карьерных вод. При разработке Белозерского золоторудного месторождения воздействие на геологическую среду (недра) при изъятии полезных ископаемых и горных пород на конец разработки (2024 год) характеризуется параметрами, представленными в таблице (Таблица 6).

В настоящее время разработка Белозерского золоторудного месторождения уже ведется по состоянию на 01.01.2021 месторождение вскрыто, горные работы достигли горизонта + 320,0 м. Параметры проектируемого карьера и существующей карьерной выемки на 01.01.2021 представлены в таблице (Таблица 6).

Таблица 6 – Параметры карьерной выемки на 01.01.2021 и проектируемое положение

Наименование	Ед. изм.	Существующий карьер по состоянию на 01.01.2021	Проектируемый карьер на конец отработки Бело- зерского месторождения					
Глубина карьера	M	68	83,0					
Площадь занимаемая карьером	га	55,2*	58,6*					
Длина карьера	M	1658,0*	1676*					
Ширина карьера	M	524,0*	530*					
Площадь карьера по дну	га	0,04	3,2*					
Отметка дна карьера	M	+320,0	+305					
Высота уступа в погашенном состоянии	M	30,0	30					
Угол откоса погашенного уступа	градус	40,0	40-50					
Ширина предохранительных берм	M	8-10	10					
Объем горной массы	млн. м ³	-	6610,0					
Примечание - * с учетом Южно-Кировского месторождения								

Изменяется гидрогеологический режим подземных вод. Водоотлив изменяет направление движения подземных вод в районе действия горнодобывающего предприятия сопровождается понижением уровня подземных вод с формированием депрессионной воронки.



Если в естественных условиях поток подземных вод направлен с водораздела в сторону речных долин и низин, то при отработке карьера направление потока подземных вод изменится на противоположное. Подземные воды начнут двигаться в сторону водораздела к карьерной депрессии, формируя карьерный водоотлив.

В условиях действующего предприятия, при ведении горных работ в карьере гидрогеологический режим подземных вод в радиусе действия депрессии уже изменен, при дальнейшей отработке с увеличением глубины карьера будет увеличиваться глубина депрессии.

В пределах площади карьера глубина депрессии будет практически совпадать с глубиной карьера, при прогнозном увеличении глубины карьера м 68 до 83 метров, глубина депрессии увеличиться на 15 метров.

Карьерные сточные воды Белозерского золоторудного месторождения отводятся из карьера и используются в полном объеме в технологическом процессе кучного выщелачивания.

Прямое механическое воздействие на грунты (геологическую среду) будет оказано на этапе строительства и эксплуатации проектируемых объектов и будет заключаться в выемке грунта, изменение рельефа (подсыпка, подрезка, разработка траншей), формирование отвалов горных пород. В ходе ведения работ значительного изменения рельефа на территории месторождения не прогнозируется, так как проектируемые объекты будут располагаться на уже спланированной хозяйственной деятельностью территории.

При разработке Белозерского месторождения горные породы направляются в существующие отвалы Западный, Восточный и Северо-Западный.

Параметры отвалов на существующее положение (01.01.2021) и на конец разработки Белозерского месторождения приведены в таблице (Таблица 7).

Таблица 7 –	Параметры	отвалов н	а конец р	разработки

Параметры	Ед. изм.	Западный от- вал	Восточный отвал	Северо-Запад- ный отвал
Занимаемая площадь по состоянию на 01.01.2021	га	20,8	70,8	10,6
Занимаемая площадь на конец отсыпки	га	20,8	70,8	10,6
Объем горных пород размещенных в отвале на 01.01.2021	тыс. м ³	1253,3	10843,0	1615,2
Объем размещаемых пород	тыс. м ³	0	5905	0
Коэффициент разрыхления(остаточный)	тыс.м3	1,05	1,05	1,05
Объем пород (с коэфф. разрых-ления)	тыс.м ³	1316,0	17043,3	1696,0
Суммарный объем пород размещенный в отвалах на конец отсыпки	тыс.м ³		20055,3	
Максимальная высота отвала	M	11	40	25

Суммарный объем пород, размещенных в отвалах на конец разработки месторождения с учетом коэффициента рыхления, составит 20055,3 тыс. ${\rm m}^3$, общая площадь отвалов на конец разработки не изменится и составит -103,5 га.



С целью уменьшения нагрузки на прибортовой массив и исключения оползневых явлений и деформаций карьерной выемки предусмотрен перенос части фактического Восточного отвала за границу призмы возможного обрушения бортов карьера, также откорректированы и границы Западного отвала, складов ПРС.

После завершения отработки месторождения в проекте предусматривается рекультивация нарушенных земель с целью восстановления нарушенных территорий.

Воздействие на геологическую среду может быть связано с попаданием загрязнений в ее компоненты как прямым, так и косвенным путем.

Косвенное воздействие на геологическую среду может быть связано с оседанием загрязняющих веществ из приземного слоя атмосферы от выбросов при движении автотранспорта и проведении строительных и добычных работ.

Расчеты рассеивания загрязняющих веществ показали отсутствие превышений предельных концентраций на нормируемых территориях. Дополнительное негативное воздействие на геологическую среду за счет аэрогенного загрязнения будет незначительным.

Мероприятия по охране геологической среды направлены на предотвращение ее загрязнения: сбор отходов в специально отведенных местах, организация уборки территории, отведение карьерных вод.

При соблюдении строительных норм и рекомендаций по организации природоохранных мероприятий негативного воздействия строительства объекта на геологическую среду, включая подземные воды, будет снижено.

7.3 Воздействие на атмосферный воздух

7.3.1 Характеристика источников выбросов загрязняющих веществ

При отработке Белозерского золоторудного месторождения ПАО «Гайский ГОК» открытым способом в границах лицензионного участка (горного отвода) максимальная производственная мощность 500 тыс. тонн руды в год. Продолжительность разработки Белозерского месторождения с принятой производительностью по сырой руде 500 тыс. т/год, составит 4 года (2021–2024).

Для оценки воздействия на атмосферный воздух выбран 2021 год – год максимальной производительности карьера.

ПАО «Гайский ГОК» выполняет разработку Белозерского золоторудного месторождения с предварительным рыхлением полускальных вскрышных пород буро-взрывным методом. Добыча руды в карьере производится открытым способом.

Режим работы карьера по отработке Белозерского золоторудного месторождения — вахтовый 30/31 и равен 355 дням в году, 24 часа в сутки. Режим труда основного производственного персонала, рабочих рудного склада, дежурного слесаря, водителей, занятых на содержании межплощадных дорог, перевозке ГСМ и людей, а также горного мастера организуется в соответствии с графиком сменности, в две смены по 12 часов.

Пыль вскрышных пород — рыхлых и полускальных, при отработке месторождения классифицируется как пыль неорганическая с SiO_2 20-70 %.

Пыль руды классифицируется по входящим в ее состав компонентам 1-2 классов опасности по установленным для них индивидуальным нормативам, оставшиеся компоненты кодируются как пыль неорганическая в зависимости от содержания диоксида кремния.

Химический состав руды приведен в таблице (Таблица 8).





Таблица 8 – Результаты химического и пробирного анализов руды Белозерского месторождения

TC.	Содер	ожание, %
Компонент	проба Т-1	проба ТБ-1-2017
SiO ₂	46,9	59,60
Al_2O_3	13,6	20,36
Fe ₂ O ₃	8,12	12,51
FeO	1,32	8,75
CaO	4,57	0,506
MgO	2,25	1,10
K ₂ O	1,67	2,37
Na ₂ O	1,78	0,627
TiO ₂	-	0,891
S _{общ}	5,24	1,1
S _{сульфидн}	5,02	0,04
CO_2	3,57	0,66
P ₂ O ₅	нет свед.	0,251
MnO	-	0,112
SnO_2	-	0,004
Cr ₂ O ₃	-	0,092
V_2O_5	-	0,027
Сорг	0,47	0,4
Cu	0,0086	0,006
Pb	< 0,01	-
Zn	0,0073	0,001
Ni	0,029	0,025
Co	0,007	
Sb	0,03	<0,001
As	0,15	0,12
Au, Γ/T	1,8	2,1



Компонент	Содержание, %			
	проба Т-1	проба ТБ-1-2017		
Ag, r/τ	1,76	<1		

При добыче, транспортировке руды пылевые выбросы классифицируются по содержанию в ней оксидов алюминия, ванадия, железа, меди, никеля, марганца и его соединений, свинца и его неорганических соединений, мышьяка и его неорганических соединений, оксидов кобальта (в пересчете на кобальт), остальные компоненты принимаем по пыли неорганической с SiO₂ 20-70 %.

Состав пылевой фракции руды при отработке Белозерского месторождения представлен в таблице (Таблица 9).

Таблица 9 – Состав пылевой фракции руды при отработке Белозерского месторождения

Код	Загрязняющее вещество	Класс опасности	Содержание компонентов, % макс.
0101	диАлюминий триоксид (в пересчете на алюминий)	2	20,3600
0110	диВанадий пентоксид (пыль) (Ванадиевый ангидрид)	1	0,0270
0123	диЖелезо триоксид (железа оксид) (в пересчете на железо)	3	12,51
0143	Марганец и его соединения (в пересчете на марганец (IV) оксид)	2	0,1120
0146	Медь оксид (в пересчете на медь) (Медь окись; тенорит)	2	0,0086
0166	Никель сульфат (в пересчете на ни- кель)	1	0,0290
0184	Свинец и его неорганические соединения (в пересчете на свинец)	1	0,0100
0260	Кобальт оксид (в пересчете на кобальт)	2	0,0070
0325	Мышьяк, неорганические соединения (в пересчете на мышьяк)	1	0,1500
2908	Пыль неорганическая: 70-20 % SiO ₂	3	66,7864

Основные выбросы загрязняющих веществ при отработке Белозерского месторождения связаны с эксплуатацией карьерной техники, взрывными работами и пылением поверхностей отвалов.

Карьер

Исходя из горнотехнических условий, реализуется углубочная кольцевая, система разработки с внешним отвалообразованием (по классификации В.В. Ржевского). Направление развития фронта горных работ осуществляется вдоль простирания рудных тел со стороны висячего бока залежей.



Бурение взрывных скважин в забоях с локальными выходами крепких пород предусматривается осуществлять дизельными буровыми станками пневмоударного бурения FlexiROC D60 фирмы Epiroc. Заправка дизельным топливом буровых станков осуществляется топливозаправщиком УСТ 6619-24 в месте работы оборудования. Заправка водой для обеспечения обеспыливания при бурении осуществляется с поливооросительной машины МКДУ-1 на базе КамАЗ в месте работы оборудования.

Выемочно-погрузочные работы осуществляются по транспортной системе разработки и цикличной технологии. Погрузка руды и пород вскрыши осуществляется дизельными, гидравлическими экскаваторами циклического действия. Для ведения добычных работ предусматривается экскаватор Hitachi EX-1200-6 типа «обратная лопата» с емкостью ковша 5,9 м³. Для ведения вскрышных работ используются экскаватор Hitachi EX-1200-6 типа «обратная лопата» с емкостью ковша 5,9 м³ и экскаватор Hitachi EX-1200-6 типа «прямая лопата» с емкостью ковша 6,5 м³. Отгрузка горной массы производится в автосамосвал, расположенный на подошве уступа.

Вспомогательные работы на карьере — обслуживание выемочных работ, планировка и зачистка рабочих площадок — осуществляются с помощью колесного бульдозера Komatsu WD 600-3.

Заправка дизельным топливом выемочной техники и бульдозера осуществляется топливозаправщиком УСТ6619-24 на шасси КАМАЗ-6520 в месте работы оборудования.

При эксплуатации карьерной техники в атмосферу поступают пыль неорганическая с SiO₂ от 20 до 70 %, пыль руды (содержащей в составе оксиды алюминия, ванадия, железа, меди, никеля, кобальта, марганца и его соединений, свинца и его неорганических соединений, мышьяка и его неорганических соединений, пыль неорганическую с SiO₂ от 20 до 70 %) и продукты сгорания дизельного топлива (окислы азота, диоксид серы, оксид углерода, сажа, керосин). Разгрузка руды автосамосвалами в бункеры сопровождается выделением пыли руды (содержащей в составе оксиды алюминия, ванадия, железа, меди, никеля, кобальта, марганца и его соединений, свинца и его неорганических соединений, пыль неорганическую с SiO₂ от 20 до 70 %). Заправка карьерной техники дизельным топливом обуславливает выброс сероводорода и углеводородов предельных C12-C19.

Выбросы загрязняющих веществ от технологических операций в карьере сведены в неорганизованный источник ИЗА 6101.

Обслуживание основного технологического оборудования будет производиться на существующей промышленной площадке «Кировского карьера» расположенной на расстоянии трех километров от Белозерского месторождения

Отвалы вскрышных пород (Западный, Восточный, Северо-Западный)

Принятая система разработки и структура комплексной механизации, предусматривает складирование вскрышных пород во внешние отвалы. Отвалообразование бульдозерное с периферийной отсыпкой. Порода разгружается автосамосвалами на отвале и перегрузочном пункте в местах, предусмотренных паспортом отвала На отвале выделяются три типа участков: разгрузочный, планировочный, резервный. Отсыпка вскрышных пород с 2021 по 2024 год производится только в Восточный отвал вскрышных пород. Планировочные работы на отвалах осуществляются бульдозером типа Liebherr PR764.

При работе бульдозера Liebherr PR764 (1 ед.) на отвале вскрышных пород происходит загрязнение атмосферы за счет выхлопных газов и пыления. Статическое хранение вскрышных пород сопровождается сдуванием пыли с поверхности отвала. Разгрузка вскрышных пород автосамосвалами на отвал сопровождается выделением пыли и выхлопных газов при работе ДВС.



Заправка дизельным топливом бульдозера осуществляется топливозаправщиком УСТ6619-24 на шасси КАМАЗ-6520 в месте работы оборудования, процесс заправки бульдозера дизельным топливом обуславливает выброс сероводорода и углеводородов предельных С12-С19.

Газовые выбросы от работы ДВС, выбросы при заправке дизельным топливом и выбросы пыли неорганической с SiO₂ от 20 до 70 %, образующейся при сдувании с поверхности отвала и при работе техники сведены в неорганизованный источник ИЗА 6002.

Рудный склад

Руда из забоев вывозится на рудный склад, расположенный на северном борту карьера, откуда магистральными автосамосвалами транспортируется на расстояние около 6 км, на существующий рудный склад промышленной площадки кучного выщелачивания «Кировского» карь-

Разгрузка руды из автосамосвалов на склад сопровождается выделением пыли руды и выхлопных газов при работе ДВС. Статическое хранение сопровождается сдуванием пыли с поверхности рудного склада. Отгрузка руды в магистральные автосамосвалы производится погрузчиком Komatsu WA600-3 с ковшом емкостью 7 м^3 .

Заправка дизельным топливом погрузчика осуществляется топливозаправщиком УСТ6619-24 на шасси КАМАЗ-6520 в месте работы оборудования, процесс заправки дизельным топливом обуславливает выброс сероводорода и углеводородов предельных С12-С19.

Газовые выбросы от работы ДВС, выбросы при заправке дизельным топливом и выбросы пыли руды (содержащей в составе оксиды алюминия, ванадия, железа, меди, никеля, кобальта, марганца и его соединений, свинца и его неорганических соединений, мышьяка и его неорганических соединений, пыль неорганическую с SiO2 от 20 до 70 %), образующейся при сдувании с поверхности рудного склада и при работе техники сведены в неорганизованный источник ИЗА 6003.

Транспортирование

Транспортирование горной массы из карьера (на отвал и на рудный склад) осуществляется автосамосвалами БелАЗ 7555В грузоподъемностью 55 т (емкость кузова «с шапкой» 35,3 м³).

Руда с рудного склада магистральными автосамосвалами Камаз 6520-53 транспортируется на существующий рудный склад промышленной площадки кучного выщелачивания «Кировского» карьера.

Заправка дизельным топливом карьерных автосамосвалов осуществляется топливозаправщиком УСТ 6619-24 на месте работы горной техники, процесс заправки дизельным топливом обуславливает выброс сероводорода и углеводородов предельных С12-С19.

Заправка автосамосвалов и вспомогательного оборудования дизтопливом будет осуществляться с существующего склада ГСМ, расположенного на промышленной площадке «Кировского» карьера.

Загрязнение атмосферы происходит за счет выхлопных газов и сдувов пыли при взаимодействии колес карьерного транспорта с полотном дороги и с поверхности транспортируемого материала. Пылевые выбросы от сдувания с поверхности дорог и с поверхности транспортируемого материала классифицируются как пыль неорганическая с SiO₂ от 20 до 70 % и пыль руды (содержащей в составе оксиды алюминия, ванадия, железа, меди, никеля, кобальта, марганца и его соединений, свинца и его неорганических соединений, мышьяка и его неорганических соединений, пыль неорганическую с SiO₂ от 20 до 70 %). Транспортировка руды осуществляется по автодорогам карьера, на рудный склад и на площадку кучного выщелачивания. Транспортировка вскрышных пород осуществляется по автодорогам карьера и на отвале. Выбросы загрязняющих



веществ при транспортировке горной массы в карьере сведены в неорганизованные источники ИЗА 6022-6024, при транспортировке пород на отвале – в неорганизованный источник ИЗА 6025.

Пылевые выбросы при транспортировке на рудный склад/с рудного склада до площадки выщелачивания учтены в неорганизованных источниках ИЗА 6004, 6006, 6008, 6014, 6016, 6018, 6020. Газовые выбросы учтены в источниках ИЗА 6005, 6007, 6009, 6015, 6017, 6019, 6021.

Пылевые выбросы при транспортировке вскрышных пород на отвал утены в неорганизованных источниках ИЗА 6010, 6012. Газовые выбросы учтены в источниках ИЗА 6011, 6013.

Выбросы при заправке карьерных автосамосвалов учтены в неорганизованном источнике ИЗА 6001.

Залповые выбросы

Для производства массовых взрывов используется эмульсионное взрывчатое вещество (ЭВВ) типа «Фортис-Эдвантедж». Взрывные работы производятся в рабочие дни недели, в светлое время суток, до одного раза в неделю, во временных рамках, установленных регламентирующими документами на предприятии.

Выполнение взрывных работ на карьере Белозерского месторождения планируется осуществлять силами открытого рудника ПАО «Гайский ГОК». Снабжение карьера взрывчатыми веществами (ВВ) и средствами инициирования (СИ) осуществляется с базисного склада ВМ ПАО «Гайский ГОК». Доставка взрывчатых веществ и средств инициирования осуществляется раздельно, специально оборудованным автотранспортом.

При взрывных работах в атмосферный воздух выделяются окислы азота, оксид углерода и пыль неорганическая с SiO_2 от 20 до 70 %. Выбросы сведены в неорганизованный источник выброса ИЗА 6026.

Вспомогательные работы

Планировка автодорог, очистка от снега, доставка исправного и буксировка неисправного оборудования, специализированного передвижного оборудования для осуществления работ по обслуживанию и ремонту оборудования на месте производства работ, доставка воды для обеспечения пылеподавления при буровых работах и полив автодорог в период положительных температур окружающей среды, заправка дизельным топливом буровой, землеройной и бульдозерной техники, доставка взрывчатых веществ и средств инициирования, перевозка ВВ, работа вахтового автобуса сопровождается выбросами окислов азота, диоксида серы, сажи, оксида углерода, керосина. Выбросы загрязняющих веществ сведены неорганизованные источники ИЗА 6005, 6007, 6009, 6011, 6013, 6015, 6017, 6019, 6021, 6022, 6023, 6024, 6025.

При отработке Белозерского золоторудного месторождения ПАО «Гайский ГОК» открытым способом определено 26 источников загрязнения атмосферы, из которых все источники неорганизованные.

Перечень и количество загрязняющих веществ (секундные и валовые выбросы), их класс опасности, а также группы суммаций веществ, выбрасываемых в атмосферу от источников загрязнения атмосферы Белозерского золоторудного месторождения ПАО «Гайский ГОК» с учетом залповых выбросов приведены в таблице (Таблица 10).

Параметры источников выбросов загрязняющих веществ приведены в таблице (Таблица 11).

Ситуационный план размещения объектов с указанием санитарно-защитной зоны, расчетных точек, жилья представлен на рисунке (Рисунок 5).

Схема источников выбросов загрязняющих веществ представлена на рисунке (Рисунок 6).



Подтверждающие расчеты выбросов загрязняющих веществ от источников загрязнения атмосферы с учетом взрывных работ представлены в приложении С. Выбросы рассчитаны на 2021 год (первый год разработки месторождения), так как в данный год достигается максимальная производительность карьера по руде и по вскрышным породам. Перечни выбросов загрязняющих веществ в тоннах по годам 2022, 2023, 2024 гг. (второй, третий и четвертый годы разработки соответственно) рассчитаны согласно календарному плану разработки месторождения.



Таблица 10 – Перечень загрязняющих веществ, выбрасываемых в атмосферу от источников загрязнения атмосферы Белозерского месторождения

Загр	эязняющее вещество		Значение	Кла сс	_	оброс загрязняю- 021 год (первый	2022 год (вто-	2023 год (тре-	2024 год (чет-
код	наименование	Вид ПДК	ПДК (ОБУВ) _{мг/м³}	опас но- сти		работки)	рой год разра- ботки) т/г	тий год разра- ботки) т/г	вертый год разработки) т/г
0101	диАлюминий триок- сид (в пересчете на алюминий)	ПДК м/р ПДК с/с ПДК с/г	0,01 0,005	2	0,0385678300	0,0533701100	0,0406786978	0,0274695956	0,0063670541
0110	диВанадий пенток- сид (пыль) (Ванадие- вый ангидрид)	ПДК м/р ПДК с/с ПДК с/г	0,002 0,0007	1	0,0000512200	0,0000711400	0,0000542229	0,0000366158	0,0000084870
0123	Железа оксид	ПДК м/р ПДК с/с ПДК с/г	0,04	3	0,0236976300	0,0327930900	0,0249948932	0,0168786034	0,0039122156
0143	Марганец и его соединения (в пересчете на марганец (IV) оксид)	ПДК м/р ПДК с/с ПДК с/г	0,01 0,001 0,00005	2	0,0002121300	0,0002944600	0,0002244374	0,0001515586	0,0000351291
0146	Медь оксид (в пересчете на медь) (Медь окись; тенорит)	ПДК м/р ПДК с/с ПДК с/г	0,002 0,00002	2	0,0000162000	0,0000225392	0,0000171794	0,0000116009	0,0000026889
0166	Никеля сульфат	ПДК м/р ПДК с/с ПДК с/г	0,002 0,001 	1	0,0000548300	0,0000765900	0,0000583769	0,0000394209	0,0000091372
0184	Свинец и его соеди- нения	ПДК м/р ПДК с/с ПДК с/г	0,001 0,0003 0,00015	1	0,0000189900	0,0000272800	0,0000207928	0,0000140410	0,0000032545



Загр	оязняющее вещество		Значение	Кла сс		брос загрязняю- 021 год (первый	2022 год (вто- рой год разра-	2023 год (третий год разра-	2024 год (чет- вертый год
код	наименование	Вид ПДК	ПДК (ОБУВ)	опас но-		о21 год (первыи работки)	ботки)	ботки)	разработки)
			мг/м ³	сти	г/с	$_{ m T}/_{ m \Gamma}$	т/г	T/Γ	т/г
0260	Кобальт оксид (в пересчете на кобальт) (Кобальт окись; кобальт м	ПДК м/р ПДК с/с ПДК с/г	0,001 	2	0,0000132500	0,0000176000	0,0000134147	0,0000090587	0,0000020997
0301	Азота диоксид (Двуокись азота; пероксид азота)	ПДК м/р ПДК с/с ПДК с/г	0,2 0,1 0,04	3	2,3721311175	27,3468304450	20,8437541652	14,075413630 0	3,2624768721
0304	Азот (II) оксид (Азот монооксид)	ПДК м/р ПДК с/с ПДК с/г	0,4 0,06	3	0,3854712530	4,4438623100	3,3871118527	2,2872559310	0,5301527736
0325	Мышьяк и его соединения	ПДК м/р ПДК с/с ПДК с/г	0,0003 0,000015	1	0,0002841000	0,0003940900	0,0003003754	0,0002028381	0,0000470149
0328	Углерод (Пигмент черный)	ПДК м/р ПДК с/с ПДК с/г	0,15 0,05 0,025	3	0,2082683675	1,7239063950	1,3139614543	0,8872946215	0,2056620329
0330	Сера диоксид	ПДК м/р ПДК с/с ПДК с/г	0,5 0,05 	3	0,1698965000	2,8765420000	2,1925003124	1,4805561674	0,3431714606
0333	Дигидросульфид (Водород сернистый, дигидросульфид, гидросульфид)	ПДК м/р ПДК с/с ПДК с/г	0,008 0,002	2	0,0000879000	0,0001207504	0,0000920360	0,0000621502	0,0000144055
0337	Углерода оксид (Углерод окись; углерод моноокись; угарный газ)	ПДК м/р ПДК с/с ПДК с/г	5 3 3	4	1,8855560970	18,2256984350	13,8916273472	9,3807669845	2,1743258233

Загр	оязняющее вещество		Значение	Кла сс		оброс загрязняю- 021 год (первый	2022 год (вто-	2023 год (тре-	2024 год (чет-	
код	наименование	Вид ПДК	ПДК (ОБУВ)	опас		работки)	рой год разра- ботки)	тий год разра- ботки)	вертый год разработки)	
			мг/м ³	сти	г/с	T/Γ	т/г	т/г	т/г	
2704	Бензин (нефтяной, малосернистый) (в пересчете на углерод)	ПДК м/р ПДК с/с ПДК с/г	5 1,5 	4	0,0385554000	0,0217510000	0,0165786122	0,0111952397	0,0025948943	
2732	Керосин (Керосин прямой перегонки; керосин дезодорированный)	ОБУВ	1,2		0,4981114825	5,8072731500	4,4263035949	2,9890034903	0,6928076868	
2754	Алканы С12-С19 (в пересчете на С)	ПДК м/р ПДК с/с ПДК с/г	1 	4	0,0313122000	0,0430044052	0,0327779576	0,0221343674	0,0051304255	
2908	Пыль неорганическая: 70-20% SiO ₂	ПДК м/р ПДК с/с ПДК с/г	0,3 0,1 	3	26,440386010 0	81,0381645100	61,7672889895	41,710343273	9,6678530260	
Всего	веществ : 19				32,092692507 5	141,6142202998	107,9383587125	72,888839188 3	16,894576481 8	
в том	числе твердых : 10				26,711286457 5	82,8487437142	63,1473124590	42,642248389 7	9,8838551251	
жидки	их/газообразных : 9				5,3814060500	58,7654765856	44,7910462535	30,246590798 6	7,0107213567	
	Смеси загрязняющих веществ, обладающих суммацией действия (комбинированным действием):									
6017	6017 (2) 110 143 Аэрозоли пятиокиси ванадия и окислов марганца									
6018	5018 (2) 110 330 Аэрозоли пятиокиси ванадия и серы диоксид									
6034	(2) 184 330 Свинца от	ксид, серы д	иоксид							



Загр	оязняющее вещество		Значение	Кла сс		пброс загрязняю- 2021 год (первый	2022 год (вто- рой год разра-	2023 год (третий год разра-	2024 год (чет- вертый год
код	наименование	Вид ПДК	ПДК (ОБУВ)	опас		работки)	ботки)	ботки)	разработки)
Тод	1.0.1.1.201.0.201.1.1.0		мг/м ³	сти	г/с	т/г	т/г	т/г	T/F
6043	(2) 330 333 Серы дио	ксид и серов	одород						
6204	(2) 301 330 Азота дис	ксид, серы д	циоксид						
					Взрывные ра	боты			
0301	Азота диоксид (Дву- окись азота; перок- сид азота)	ПДК м/р ПДК с/с ПДК с/г	0,2 0,1 0,04	3	4,5248000	0,4235210	0,3228077062	0,2179862587	0,0505260553
0304	Азот (II) оксид (Азот монооксид)	ПДК м/р ПДК с/с ПДК с/г	0,4 0,06	3	0,7352800	0,0688220	0,0524561284	0,0354226834	0,0082104646
0337	Углерода оксид (Углерод окись; углерод моноокись; угарный газ)	ПДК м/р ПДК с/с ПДК с/г	5 3 3	4	20,8312500	1,8513300	1,4110837260	0,9528795510	0,2208636690
2908	Пыль неорганиче- ская: 70-20% SiO ₂	ПДК м/р ПДК с/с ПДК с/г	0,3 0,1 	3	216,6666667	13,5200000	10,3049440000	6,9587440000	1,6129360000
	Всего веществ : 4					15,8636730	12,0912915606	8,1650324931	1,8925361889
	в том числе твердых : 1					13,5200000	10,3049440000	6,9587440000	1,6129360000
	жидких/газос	образных :	3		26,0913300	2,3436730	1,7863475606	1,2062884931	0,2796001889



Таблица 11 – Параметры выбросов загрязняющих веществ для расчета загрязнения атмосферы от проектируемых источников

	Участок	Источники выделения з	агрязняющих	к веществ	Наименование ис-	Количество	Номер ис-	Номер	Высота	Диаметр			здушной смеси чника выброса	Кос	ординаты на	а карте схеме	е (м)	Ширина площад-	Наименование	Коэффициент	Средн. экспл.	Загр	язняющее вещество	Выбросы загрязн	ияющих веществ
Цех (номер и наименование)	(номер и наимено- вание)	номер и наименование	количество (шт)	часов работы в год	точника выброса за- грязняющих ве- ществ	источников под одним номером	точника выброса	режима (стадии) выброса	источника выброса (м)	устья трубы (м)	скорость (м/с)	Объем на 1 трубу (м3/c)	Температура (гр.С)	X1	Y1	X2	Y2	ного ис- точника (м)	газоочистных установок	обеспеченности газоочисткой (%)	/макс степень очистки (%)	код	наименование	г/с	т/год
1 Карьер		01 Буровой станок FlexiRoc D60/полус-кальные породы/пыль	1	662,8	Но/карьер	1	6001	1	2	0	0	0	0	3404512,6	484960,6	3404746,4	486016,6	350		0,00	0/0	0101	диАлюминий триоксид (в пересчете на алюминий)	0,005956500000	0,012452000000
		02 Буровой станок FlexiRoc D60/полус- кальные породы/ДВС	1	662,8																0,00	0/0	0110	диВанадий пенток- сид (пыль) (Вана- диевый ангидрид)	0,000007900000	0,000017000000
		03 Экскаватор Hitachi EX-1200-6/руда/пыль	1	335																0,00	0/0	0123	Железа оксид	0,003659900000	0,007651000000
		04 Экскаватор Hitachi EX-1200-6/руда/ДВС	1	335																0,00	0/0	0143	Марганец и его соединения (в пересчете на марганец (IV) оксид)	0,000032800000	0,000069000000
		05 Экскаватор Hitachi EX-1200-6/рыхлые по- роды/пыль	1	2907																0,00	0/0	0146	Медь оксид (в пересчете на медь) (Медь окись; тенорит)	0,000002500000	0,000005259779
		06 Экскаватор Hitachi EX-1200-6/рыхлые, по- лускальные по- роды/ДВС	1	3634																0,00	0/0	0166	Никеля сульфат	0,000008400000	0,000018000000
		07 Экскаватор Hitachi EX-1200-6/полускальные породы/пыль	1	727																0,00	0/0	0184	Свинец и его соединения	0,000002900000	0,000007000000
		09 Бульдозер Komatsu WD600-6/руда/пыль, ДВС	1	167																0,00	0/0	0260	Кобальт оксид (в пересчете на кобальт) (Кобальт окись; кобальт м	0,000002100000	0,000004000000
		11 Автосамосвал БелАЗ 7555В/погрузка руды, рыхлых и полускальных пород/ДВС	1	0																0,00	0/0	0301	Азота диоксид (Двуокись азота; пероксид азота)	0,450187600000	2,505972000000
		12 Заправка горной техники	1	0																0,00	0/0	0304	Азот (II) оксид (Азот монооксид)	0,073155500000	0,407221000000
																				0,00	0/0	0325	Мышьяк и его со- единения	0,000043800000	0,000092000000
																				0,00	0/0	0328	Углерод (Пигмент черный)	0,083028300000	0,446462000000
																				0,00	0/0	0330	Сера диоксид	0,060732900000	0,289188000000
																				0,00	0/0	0333	Дигидросульфид (Водород сернистый, дигидросульфид, гидросульфид)	0,000029300000	0,000090440800

	Участок	Источники выделения за	агрязняющих	веществ	Наименование ис-	Количество	Номер ис-	Номер	Высота	Диаметр		ры газовозд це из источн	цушной смеси ника выброса	Кос	рдинаты на	карте схеме	(M)	Ширина - площад-	Наименование	Коэффициент	Средн. экспл.	Загр	язняющее вещество	Выбросы загрязн	няющих веществ
Цех (номер и наименование)	(номер и наимено- вание)	номер и наименование	количество (шт)	часов работы в год	точника выброса за- грязняющих ве- ществ	источников под одним номером	томер источника выброса	режима (стадии) выброса	источника выброса (м)	устья трубы (м)	скорость (м/с)	Объем на 1 трубу (м3/c)	Температура (гр.С)	X1	Y1	X2	Y2	ного ис- точника (м)	газоочистных установок	обеспеченности газоочисткой (%)	/макс степень очистки (%)	код	наименование	г/с	т/год
																				0,00	0/0	0337	Углерода оксид (Углерод окись; уг- лерод моноокись; угарный газ)	0,561109900000	2,63257200000
																				0,00	0/0	2704	Бензин (нефтяной, малосернистый) (в пересчете на углерод)	0,024999900000	0,01597500000
																				0,00	0/0	2732	Керосин (Керосин прямой перегонки; керосин дезодорированный)	0,136869100000	0,69828600000
																				0,00	0/0	2754	Алканы C12-C19 (в пересчете на C)	0,010437400000	0,03220985040
																				0,00	0/0	2908	Пыль неорганиче- ская: 70-20% SiO2	1,343163300000	8,24493800000
1 Карьер		10 Взрывные работы	1	0	Но/карьер/взрывные работы	1	6026	1	100	0	0	0	0	3404512,6	484960,6	3404746,4	486016,6	350		0,00	0/0	0301	Азота диоксид (Двуокись азота; пероксид азота)	4,524800000000	0,42352100000
																				0,00	0/0	0304	Азот (II) оксид (Азот монооксид)	0,735280000000	0,06882200000
																				0,00	0/0	0337	Углерода оксид (Углерод окись; уг- лерод моноокись; угарный газ)	20,831250000000	1,85133000000
																				0,00	0/0	2908	Пыль неорганическая: 70-20% SiO2	216,666666700000	13,52000000000
3 Восточный отвал вскрышных пород		01 Разгрузка а/с на отвале/рыхлые породы/пыль	1	0	Но/отвал	1	6002	1	25	0	0	0	0	3405260,4	485995,6	3405260,4	484730,2	315		0,00	0/0	0301	Азота диоксид (Двуокись азота; пероксид азота)	0,045422200000	0,98537200000
		02 Разгрузка а/с на отвале/полускальные породы/пыль	1	0																0,00	0/0	0304	Азот (II) оксид (Азот монооксид)	0,007381100000	0,16012300000
		03 Бульдозер Liebherr PR764/рыхлые по- роды/пыль, ДВС	1	4821																0,00	0/0	0328	Углерод (Пигмент черный)	0,007166700000	0,15547100000
		04 Бульдозер Liebherr PR764/полускальные породы/пыль, ДВС	1	1205																0,00	0/0	0330	Сера диоксид	0,015000000000	0,32441000000
		05 Пыление при хранении/смесь горных пород/пыль	1	8760																0,00	0/0	0333	Дигидросульфид (Водород сернистый, дигидросульфид, гидросульфид)	0,000029300000	0,00002925680
		06 Автосамосвал БелАЗ 7555В/разгрузка рыхлых и полускальных пород/ДВС	1	0																0,00	0/0	0337	фид) Углерода оксид (Углерод окись; уг- лерод моноокись; угарный газ)	0,131694900000	
		07 Заправка бульдозера	1	0																0,00	0/0	2732	Керосин (Керосин прямой перегонки;	0,058333300000	1,26546000000

	Участок	Источники выделения з	агрязняющих	веществ	Наименование ис-	Количество	Номер ис-	Номер	Высота	Диаметр	Параметр на выход	ры газо це из ис	воздушной смеси сточника выброса	Кос	ординаты на	карте схеме	е (м)	Ширина площад-	Наименование	Коэффициент	Средн. экспл.	Загр	язняющее вещество	Выбросы загряз	няющих веществ
Цех (номер и наименование)	(номер и наимено- вание)	номер и наименование	количество (шт)	часов работы в год	точника выброса за- грязняющих ве- ществ	источников под одним номером	точника выброса	режима (стадии) выброса	источника выброса (м)	устья трубы (м)	скорость (м/с)	Объ на труб (м3/	1 Температура бу (гр.С)	X1	Y1	X2	Y2	ного источника (м)	газоочистных установок	обеспеченности газоочисткой (%)	/макс степень очистки (%)	код	наименование	г/с	т/год
																							керосин дезодори- рованный)		
																					0/0		Алканы C12-C19 (в пересчете на C)	0,010437400000	
																				0,00	0/0		Пыль неорганическая: 70-20% SiO2		21,30214970000
6 Склад руды		01 Погрузчик Komatsu WA600-3/руда/пыль	1	302,2	Но/рудный склад	1	6003	1	5	0	0		0 0	3404368,4	484777,1	3404619,8	484698,1	90		0,00	0/0	0101	диАлюминий три- оксид (в пересчете на алюминий)	0,031361480000	0,01944432000
		02 Погрузчик Komatsu WA600-3/руда/ДВС	1	302,2																0,00	0/0	0110	диВанадий пенток- сид (пыль) (Вана- диевый ангидрид)	0,000041670000	0,00002566000
		03 Разгрузка а/с на складе/руда/пыль	1	0																0,00	0/0	0123	Железа оксид	0,019269780000	0,01194773000
		04 Пыление при хранении/руда/пыль	1	8760																0,00	0/0	0143	Марганец и его соединения (в пересчете на марганец (IV) оксид)	0,000172450000	0,00010733000
		05 Автосамосвал БелАЗ 7555В/разгрузка руды/ДВС	1	0																0,00	0/0	0146	Медь оксид (в пересчете на медь) (Медь окись; тенорит)	0,000013180000	0,00000820941
		06 Автосамосвал Камаз 6520-53/погрузка руды/ДВС	1	0																0,00	0/0	0166	Никеля сульфат	0,000044650000	0,00002800000
		07 Заправка погрузчика	1	0																0,00	0/0	0184	Свинец и его соединения	0,000015480000	0,00000973000
																				0,00	0/0	0260	Кобальт оксид (в пересчете на ко- бальт) (Кобальт окись; кобальт м	0,000010720000	0,00000621000
																				0,00	0/0	0301	Азота диоксид (Двуокись азота; пероксид азота)	0,146587400000	0,66821300000
																				0,00	0/0	0304	Азот (II) оксид (Азот монооксид)	0,023820500000	0,10858500000
																				0,00	0/0	0325	Мышьяк и его со- единения	0,000231090000	0,00014388000
																				0,00	0/0	0328	Углерод (Пигмент черный)	0,026305400000	0,07683000000
																				0,00	0/0	0330	Сера диоксид	0,016198100000	0,06558500000
																				0,00	0/0	0333	Дигидросульфид (Водород серни- стый, дигидросуль- фид, гидросуль- фид)	0,000029300000	0,00000105280
																				0,00	0/0	0337	Углерода оксид (Углерод окись; уг- лерод моноокись; угарный газ)	0,215122900000	2,68030800000

	Участок	Источники выделения за	агрязняющих	веществ	Наименование ис-	Количество	Номер ис-	Номер	Высота	Диаметр	Параметр на выход	ы газовоз е из источ	здушной смеси чника выброса	Кос	ординаты н	а карте схемо	е (м)	Ширина — площад-	Наименование	Коэффициент	Средн. экспл.	Загр	язняющее вещество	Выбросы загрязн	няющих веществ
Цех (номер и наименование)	(номер и наимено- вание)	номер и наименование	количество (шт)	часов работы в год	точника выброса загрязняющих веществ	источников под одним номером	томер источника выброса	режима (стадии) выброса	источника выброса (м)	устья трубы (м)	скорость (м/с)	Объем на 1 трубу (м3/c)	Температура (гр.С)	X1	Y1	X2	Y2	ного источника (м)	газоочистных установок	обеспеченности газоочисткой (%)	/макс степень очистки (%)	код	наименование	г/с	т/год
																				0,00	0/0	2704	Бензин (нефтяной, малосернистый) (в пересчете на углерод)	0,008333300000	0,005325000000
																				0,00	0/0	2732	Керосин (Керосин прямой перегонки; керосин дезодорированный)	0,033314400000	0,377104000000
																				0,00	0/0	2754	Алканы C12-C19 (в пересчете на C)	0,010437400000	0,000374955400
																				0,00	0/0	2908	Пыль неорганическая: 70-20% SiO2	0,102874210000	0,063784660000
7 Транспорти- ровка		02 Автосамосвал БелАЗ 7555В/транспортировка руды/карьер-рудный склад/пыль	1	1703	Но/участок1 руд- ный склад-ка- рьер/пыль	1	6004	1	2	0	0	0	0	3404541,4	484742,9	3404781,7	484855	7 16	5	0,00	0/0	0101	диАлюминий триоксид (в пересчете на алюминий)	0,000116962510	0,001506309090
		04 Автосамосвал Камаз 6520-53/транспортировка руды/рудный склад-площадка выщелачивания/пыль	2	9474																0,00	0/0	0110	диВанадий пенток- сид (пыль) (Вана- диевый ангидрид)	0,000000154290	0,000001997780
		лачивания/пвіль																		0,00	0/0	0123	Железа оксид	0,000071865710	0,00092553702
																				0,00	0/0	0143	Марганец и его соединения (в пересчете на марганец (IV) оксид)	0,000000643820	0,000008286310
																				0,00	0/0	0146	Медь оксид (в пересчете на медь) (Медь окись; тенорит)	0,000000048620	0,00000063653
																				0,00	0/0	0166	Никеля сульфат	0,000000166640	0,00000214567
																				0,00	0/0	0184	Свинец и его соединения	0,000000057050	0,00000074023
																				0,00	0/0	0260	Кобальт оксид (в пересчете на кобальт) (Кобальт окись; кобальт м	0,000000040190	0,000000518690
																				0,00	0/0	0325	Мышьяк и его со- единения	0,000000861630	0,000011097970
																				0,00	0/0	2908	Пыль неорганическая: 70-20% SiO2	1,655045599700	2,689727762250
7 Транспорти- ровка		01 Участок карьер-руд- ный склад, МКДУ, Тя- гач, НефАЗ	1	0	Но/участок1 руд- ный склад-ка- рьер/ДВС	1	6005	1	5	0	0	0	0	3404541,4	484742,9	3404781,7	484855	.7 16	5	0,00	0/0	0301	Азота диоксид (Двуокись азота; пероксид азота)	0,061385600800	0,390433601000

	Участок	Источники выделения з	загрязняющих	веществ	Наименование ис-	Количество	Номер ис-	Номер	Высота	Диаметр			душной смеси ника выброса	Кос	——— ординаты на	а карте схеме	е (м)	Ширина — площад-	Наименование	Коэффициент	Средн. экспл.	Заг	рязняющее вещество	Выбросы загрязі	няющих веществ
Цех (номер и наименование)	(номер и наимено- вание)	номер и наименование	количество (шт)	часов работы в год	точника выброса за- грязняющих ве- ществ	источников под одним номером	точника выброса	режима (стадии) выброса	источника выброса (м)	устья трубы (м)	скорость (м/с)	Объем на 1 трубу (м3/c)	Температура (гр.С)	X1	Y1	X2	Y2	ного ис- точника (м)	газоочистных установок	обеспеченности газоочисткой (%)	/макс степень очистки (%)	код	наименование	г/с	т/год
		03 Автосамосвал БелАЗ 7555В/транспортировка руды/карьер-рудный склад/ДВС	1	1703								(3.0.3)								0,00	0/0	0304	Азот (II) оксид (Азот монооксид)	0,009975148900	0,063445478000
		05 Автосамосвал Камаз 6520-53/транспортировка руды/рудный склад-площадка выщелачивания/ДВС	1	9474																0,00	0/0	0328	Углерод (Пигмент черный)	0,003691481600	0,022532912000
		06 Участок карьер-руд- ный склад, топливоза- правщик УСТ	1	0																0,00	0/0	0330	Сера диоксид	0,003314773800	0,026186344000
		15 Автогрейдер ДЗ-98	1	0																0,00	0/0	0337	Углерода оксид (Углерод окись; уг- лерод моноокись; угарный газ)	0,039697265000	0,291362747000
																				0,00	0/0	2704	Бензин (нефтяной, малосернистый) (в пересчете на углерод)	0,000308109800	0,000026609000
																				0,00	0/0	2732	Керосин (Керосин прямой перегонки; керосин дезодорированный)	0,010019161700	0,068611882000
7 Транспорти- ровка		02 Автосамосвал БелАЗ 7555В/транспортировка руды/карьер-рудный склад/пыль	1	1703	Но/участок2 руд- ный склад-ка- рьер/пыль	1	6006	1	2	0	0	0	0	3404781,7	484855,7	3404863,6	48506	1 16		0,00	0/0	0101	диАлюминий триоксид (в пересчете на алюминий)	0,000101422510	0,001303832170
		04 Автосамосвал Камаз 6520-53/транспортировка руды/рудный склад-площадка выщелачивания/пыль	2	9474																0,00	0/0	0110	диВанадий пенток- сид (пыль) (Вана- диевый ангидрид)	0,000000133790	0,000001729240
		лачивания/пыль																		0,00	0/0	0123	Железа оксид	0,000062317410	0,000801127040
																				0,00	0/0	0143	Марганец и его соединения (в пересчете на марганец (IV) оксид)	0,000000558280	0,000007172470
																				0,00	0/0	0146	Медь оксид (в пересчете на медь) (Медь окись; тенорит)	·	0,000000550970
																				0,00	0/0	0166	Никеля сульфат	0,000000144500	0,000001857250
																				0,00	0/0	0184	Свинец и его соединения	0,000000049470	0,000000640730
																				0,00	0/0	0260	Кобальт оксид (в пересчете на кобальт) (Кобальт окись; кобальт м	0,000000034850	0,000000448970

	Участок	Источники выделения з	агрязняющих	веществ	Наименование ис-	Количество	Horsen vo	Номер	Высота	Диаметр			здушной смеси чника выброса	Кос	рдинаты на	карте схеме	(M)	Ширина	Польтонования	Коэффициент	Средн. экспл.	Загр	рязняющее вещество	Выбросы загрязн	няющих веществ
Цех (номер и наименование)	(номер и наимено- вание)	номер и наименование	количество (шт)	часов работы в год	точника выброса за- грязняющих ве- ществ	источников под одним номером	Номер источника выброса	режима (стадии) выброса	источника выброса (м)	устья трубы (м)	скорость (м/с)	Объем на 1 трубу (м3/c)	Температура (гр.С)	X1	Y1	X2	Y2	площад- ного ис- точника (м)	Наименование газоочистных установок	обеспеченности газоочисткой (%)	/макс степень очистки (%)	код	наименование	г/с	т/год
																				0,00	0/0	0325	Мышьяк и его со- единения	0,000000747150	0,000009606190
																				0,00	0/0	2908	Пыль неорганическая: 70-20% SiO2	1,436862023500	2,330805858150
7 Транспорти- ровка		01 Участок карьер-рудный склад, МКДУ, Тягач, НефАЗ	1	0	Но/участок2 руд- ный склад-ка- рьер/ДВС	1	6007	1	5	0	0	0	0	3404781,7	484855,7	3404863,6	485061	16		0,00	0/0	0301	Азота диоксид (Двуокись азота; пероксид азота)	0,053289335600	0,33886582500
		03 Автосамосвал БелАЗ 7555В/транспортировка руды/карьер-рудный склад/ДВС	1	1703																0,00	0/0	0304	Азот (II) оксид (Азот монооксид)	0,008659507300	0,055065712000
		05 Автосамосвал Камаз 6520-53/транспортировка руды/рудный склад-площадка выще-	1	9474																0,00	0/0	0328	Углерод (Пигмент черный)	0,003201145200	0,019536970000
		лачивания/ДВС 06 Участок карьер-рудный склад, топливозаправщик УСТ	1	0																0,00	0/0	0330	Сера диоксид	0,002874261200	0,022684486000
		15 Автогрейдер ДЗ-98	1	0																0,00	0/0	0337	Углерода оксид (Углерод окись; уг- лерод моноокись; угарный газ)	0,034429264400	0,252496761000
																				0,00	0/0	2704	Бензин (нефтяной, малосернистый) (в пересчете на углерод)	0,000266332200	0,000023001000
																				0,00	0/0	2732	Керосин (Керосин прямой перегонки; керосин дезодорированный)	0,008695108300	0,059509860000
7 Транспорти- ровка		02 Автосамосвал БелАЗ 7555В/транспортировка руды/карьер-рудный склад/пыль	1	1703	Но/участок3 руд- ный склад-ка- рьер/пыль	1	6008	1	2	0	0	0	0	3404863,6	485061	3404831,8	485268,6	16		0,00	0/0	0101	диАлюминий триоксид (в пересчете на алюминий)	0,000093098390	0,001199525050
		04 Автосамосвал Камаз 6520-53/транспортировка руды/рудный склад-площадка выщелачивания/пыль	2	9474																0,00	0/0	0110	диВанадий пенток- сид (пыль) (Вана- диевый ангидрид)	0,000000122810	0,000001590900
		AG THEGHTEN/HEIDE																		0,00	0/0	0123	Железа оксид	0,000057202790	0,000737036540
																				·			Марганец и его соединения (в пересчете на марганец (IV) оксид)		0,000006598670
																				0,00	0/0	0146	Медь оксид (в пересчете на медь)	0,000000038700	0,000000506890



	Участок	Источники выделения за	агрязняющих	веществ	Наименование ис-		Номер ис-	Номер	Высота	Диаметр	Параметр	ы газовоздушной смест е из источника выброса	Ко	ординаты на	а карте схем	е (м)	Ширина	Наименование	Коэффициент	Средн. экспл.	Загр	оязняющее вещество	Выбросы загрязі	няющих веществ
Цех (номер и наименование)	(номер и наимено- вание)	номер и наименование	количество (шт)	часов работы в год	точника выброса за- грязняющих ве- ществ	источников под одним номером	номер ис- точника выброса	режима (стадии) выброса	источника выброса (м)	устья трубы (м)	скорость (м/с)	Объем на 1 Температур трубу (гр.С) (м3/с)	X1	Y1	X2	Y2	площад- ного ис- точника (м)	газоочистных установок	обеспеченности газоочисткой (%)	/макс степень очистки (%)	код	наименование	г/с	т/год
																						(Медь окись; тено-		
																			0.00	0/0	0166	рит) Никеля сульфат	0.000000132640	0,00000170867
																			,					
																			0,00	0/0	0184	Свинец и его соединения	0,000000045410	0,000000589470
																			0,00	0/0	0260	Кобальт оксид (в пересчете на кобальт) (Кобальт окись; кобальт м	0,000000031990	0,000000413050
																			0,00	0/0	0325	Мышьяк и его соединения	0,000000685830	0,000008837690
																			0,00	0/0	2908	Пыль неорганическая: 70-20% SiO2	1,316960417700	2,141302854450
7 Транспорти- ровка		01 Участок карьер-руд- ный склад, МКДУ, Тя- гач, НефАЗ	1	0	Но/участок3 руд- ный склад-ка- рьер/ДВС	1	6009	1	5	0	0	0	3404863,6	485061	3404831,8	485268,6	16		0,00	0/0	0301	Азота диоксид (Двуокись азота; пероксид азота)	0,048845323200	0,31069963100
		03 Автосамосвал БелАЗ 7555В/транспортировка руды/карьер-рудный склад/ДВС	1	1703															0,00	0/0	0304	Азот (II) оксид (Азот монооксид)	0,007937356100	0,05048870400
		пый склад/ДВС 05 Автосамосвал Камаз 6520-53/транспортировка руды/рудный склад-площадка выщелачивания/ДВС	1	9474															0,00	0/0	0328	Углерод (Пигмент черный)	0,002938069600	0,017935886000
		06 Участок карьер-руд- ный склад, топливоза- правщик УСТ	1	0															0,00	0/0	0330	Сера диоксид	0,002638139800	0,020848660000
		15 Автогрейдер ДЗ-98	1	0															0,00	0/0	0337	Углерода оксид (Углерод окись; уг- лерод моноокись; угарный газ)	0,031592537400	0,231949987000
																			0,00	0/0	2704	Бензин (нефтяной, малосернистый) (в пересчете на углерод)	0,000245443400	0,000021197000
																			0,00	0/0	2732	Керосин (Керосин прямой перегонки; керосин дезодорированный)	0,007972649900	0,054609276000

	Участок	Источники выделения з	агрязняющих	веществ	Наименование ис-	Количество	Номер ис-	Номер	Высота	Диаметр	Параметр на выход	оы газово це из исто	здушной смеси чника выброса	Кос	ординаты на	карте схеме	(M)	Ширина площад-	Наименование	Коэффициент	Средн. экспл.	Загр	язняющее вещество	Выбросы загрязн	яющих веществ
Цех (номер и наименование)	(номер и наимено- вание)	номер и наименование	количество (шт)	часов работы в год	точника выброса за- грязняющих ве- ществ	источников под одним номером	томер источника выброса	режима (стадии) выброса	источника выброса (м)	устья трубы (м)	скорость (м/с)	Объем на 1 трубу (м3/c)	Температура (гр.С)	X1	Y1	X2	Y2	ного ис- точника (м)	газоочистных установок	обеспеченности газоочисткой (%)	/макс степень очистки (%)	код	наименование	г/с	т/год
7 Транспорти- ровка		08 Автосамосвал БелАЗ 7555В/транспортировка рыхлой породы/карьер-отвал/пыль	3	15508	Но/участок4 карьеротвал/пыль	1	6010	1	2	0	0	0	0	3404831,8	485268,6	3404894,1	485347	16		0,00	0/0	2908	Пыль неорганическая: 70-20% SiO2	0,560096832000	3,670006790400
		10 Автосамосвал БелАЗ 7555В/транспортировка полускальной породы/карьер-отвал/пыль	1	5535																0,00					
7 Транспорти- ровка		07 Участок карьер-отвал, МКДУ, Тя	1	0	Но/участок4 карьеротвал/ДВС	1	6011	1	5	0	0	0	0	3404831,8	485268,6	3404894,1	485347	16		0,00	0/0	0301	Азота диоксид (Двуокись азота; пероксид азота)	0,218688301800	3,695450692000
		09 Автосамосвал БелАЗ 7555В/транспортировка рыхлой породы/карьер-отвал/ДВС	3	15508																0,00	0/0	0304	Азот (II) оксид (Азот монооксид)	0,035536845300	0,600511017000
		11 Автосамосвал БелАЗ 7555В/транспортировка полускальной породы/карьер-отвал/ДВС	1	5535																0,00	0/0	0328	Углерод (Пигмент черный)	0,009331187000	0,147347647000
		12 Участок карьер-отвал, топливозаправщик УСТ	1	0																0,00	0/0	0330	Сера диоксид	0,006357545900	0,349141593000
		15 Автогрейдер ДЗ-98	1	0																0,00	0/0	0337	Углерода оксид (Углерод окись; уг- лерод моноокись; угарный газ)	0,089336409500	1,419023521000
																				0,00	0/0	2704	Бензин (нефтяной, малосернистый) (в пересчете на углерод)	0,000234999000	0,000020295000
																				0,00	0/0	2732	Керосин (Керосин прямой перегонки; керосин дезодорированный)	0,030667472900	0,511218387000
7 Транспорти- ровка		08 Автосамосвал БелАЗ 7555В/транспортировка рыхлой породы/карьер-отвал/пыль	3	15508	Но/участок5 карьеротвал/пыль	1	6012	1	2	0	0	0	0	3404894,1	485347	3405153,6	485341,9	16		0,00	0/0	2908	Пыль неорганическая: 70-20% SiO2	1,458585500000	9,557309350000
		10 Автосамосвал БелАЗ 7555В/транспортировка полускальной породы/карьер-отвал/пыль	1	5535																0,00					
7 Транспорти- ровка		07 Участок карьер-отвал, МКДУ, Тя	1	0	Но/участок5 карьеротвал/ДВС	1	6013	1	5	0	0	0	0	3404894,1	485347	3405153,6	485341,9	16		0,00	0/0	0301	Азота диоксид (Двуокись азота; пероксид азота)	0,559430033200	9,608165700000

	Участок	Источники выделения з	агрязняющих :	веществ	Наименование ис-	Количество		Номер	Высота	Диаметр	Параметр	оы газовоздушной смес е из источника выброс	и ко	ординаты 1	на карте схе	еме (м)	Ширина		Коэффициент	Средн. экспл.	Загр	рязняющее вещество	Выбросы загрязн	яющих веществ
Цех (номер и наименование)	(номер и наимено- вание)	номер и наименование	количество (шт)	часов работы в год	точника выброса за- грязняющих ве- ществ	источников под одним номером	Номер источника выброса	режима (стадии) выброса	источника выброса (м)	устья	скорость (м/с)	Объем на 1 трубу (м3/c) Температур (гр.С)	x1	Y1	X2	Y2	площад- ного ис- точника (м)	Наименование газоочистных установок	обеспеченности газоочисткой (%)	/макс степень очистки (%)	код	наименование	г/с	т/год
		09 Автосамосвал БелАЗ 7555В/транспортировка рыхлой породы/карьер-от-	3	15508															0,00	0/0	0304	Азот (II) оксид (Азот монооксид)	0,090907375600	1,561327654000
		вал/ДВС 11 Автосамосвал БелАЗ 7555В/транспортировка полускальной породы/карьер-отвал/ДВС	1	5535															0,00	0/0	0328	Углерод (Пигмент черный)	0,022415636800	0,380986936000
		вал/двс 12 Участок карьер-отвал, топливозаправщик УСТ	1	0															0,00	0/0	0330	Сера диоксид	0,015407640800	0,907460152000
		701																	0,00	0/0	0337	Углерода оксид (Углерод окись; уг- лерод моноокись; угарный газ)	0,219659008400	3,680287114000
																			0,00	0/0	2732	Керосин (Керосин прямой перегонки; керосин дезодорированный)	0,077897632600	1,327234640000
7 Транспорти- ровка		04 Автосамосвал Камаз 6520-53/транспортировка руды/рудный склад-площадка выщелачивания/пыль	2	9474	Но/участок6 карьер- пп/пыль	1	6014	1	2	0	0	0	0 3404894,1	48534	7 3405009	9,1 485659,4	16		0,00	0/0	0101	диАлюминий триоксид (в пересчете на алюминий)	0,000050788290	0,001343574490
		na maama maan																	0,00	0/0	0110	диВанадий пенток- сид (пыль) (Вана- диевый ангидрид)	0,000000067160	0,000001781930
																			0,00	0/0	0123	Железа оксид	0,000031206040	0,000825546050
																			0,00	0/0	0143	Марганец и его соединения (в пересчете на марганец (IV) оксид)	0,000000279590	0,000007391250
																			0,00	0/0	0146	Медь оксид (в пересчете на медь) (Медь окись; тенорит)	0,000000021170	0,000000567210
																			0,00	0/0		Никеля сульфат		0,000001914060
																			0,00	0/0	0184	Свинец и его соединения	0,000000024820	0,000000659920
																			0,00	0/0	0260	Кобальт оксид (в пересчете на кобальт) (Кобальт окись; кобальт м	0,000000017520	0,000000462090
																			0,00	0/0	0325	Мышьяк и его со- единения	0,000000374490	0,000009898800



	Участок	Источники выделения з	агрязняющих	веществ	Наименование ис-	Количество	Housen vo	Номер	Высота	Диаметр		ы газовоздушной смеси е из источника выброса		ординаты на	а карте схемо	e (M)	Ширина	Hamtavanaywa	Коэффициент	Средн. экспл.	Загр	язняющее вещество	Выбросы загрязі	няющих веществ
Цех (номер и наименование)	(номер и наимено- вание)	номер и наименование	количество (шт)	часов работы в год	точника выброса за- грязняющих ве- ществ	источников под одним номером	Номер источника выброса	режима (стадии) выброса	источника выброса (м)	устья трубы (м)	скорость (м/с)	Объем на 1 Температура трубу (гр.С) (м3/с)	X1	Y1	X2	Y2	площад- ного ис- точника (м)	Наименование газоочистных установок	обеспеченности газоочисткой (%)	/макс степень очистки (%)	код	наименование	г/с	т/год
																			0,00	0/0	2908	Пыль неорганическая: 70-20% SiO2	0,215412575600	1,625755391400
7 Транспорти- ровка		05 Автосамосвал Камаз 6520-53/транспортировка руды/рудный склад-площадка выщелачивания/ДВС	1	9474	Но/участок6 карьер- пп/ДВС	1	6015	1	5	0	0	0	3404894,1	485347	3405009,1	485659,4	16		0,00	0/0	0301	Азота диоксид (Двуокись азота; пероксид азота)	0,012475962800	0,094993367000
		13 Участок карьер- промплощадка, МКДУ, Тягач, НефАЗ	1	0															0,00	0/0	0304	Азот (II) оксид (Азот монооксид)	0,002027341400	0,015436434000
		14 Участок карьер- промплощадка, топли- возаправщик УСТ, Ка- маз 53215, зарядная ма-	1	0															0,00	0/0	0328	Углерод (Пигмент черный)	0,002008748300	0,012322400000
		шина ММU 15 Автогрейдер ДЗ-98	1	0															0,00	0/0	0330	Сера диоксид	0,002326444300	0,021740495000
																			0,00	0/0	0337	Углерода оксид (Углерод окись; уг- лерод моноокись; угарный газ)	0,023662015600	0,207913198000
																			0,00	0/0	2704	Бензин (нефтяной, малосернистый) (в пересчете на углерод)	0,000381220600	0,000032923000
																			0,00	0/0	2732	Керосин (Керосин прямой перегонки; керосин дезодорированный)	0,003498466600	0,030883964000
7 Транспорти- ровка		04 Автосамосвал Камаз 6520-53/транспортировка руды/рудный склад-площадка выщелачивания/пыль	2	9474	Но/участок7 карьер- пп/пыль	1	6016	1	2	0	0	0	3405009,1	485659,4	3405012,5	486110,4	16		0,00	0/0	0101	диАлюминий триоксид (в пересчете на алюминий)	0,000069573000	0,001840513000
		лачивания/пыль																	0,00			диВанадий пенток- сид (пыль) (Вана- диевый ангидрид)		0,000002441000
																			0,00	0/0	0123	Железа оксид	0,000042748000	0,001130885000
																			0,00	0/0		Марганец и его соединения (в пересчете на марганец (IV) оксид)	0,000000383000	0,000010125000
																			0,00	0/0		Медь оксид (в пересчете на медь) (Медь окись; тенорит)	0,000000029000	0,000000777000
																			0,00	0/0	0166	Никеля сульфат	0,000000099000	0,000002622000

	Участок	Источники выделения з	агрязняющих	веществ	Наименование ис-	Количество	Номер ис-	Номер	Высота	Диаметр	Параметр на выход	ы газовоз, е из источ	цушной смеси ника выброса	Кос	рдинаты на	а карте схемо	е (м)	Ширина площад-	Наименование	Коэффициент	Средн. экспл.	Загр	язняющее вещество	Выбросы загрязн	ияющих веществ
Цех (номер и наименование)	(номер и наимено- вание)	номер и наименование	количество (шт)	часов работы в год	точника выброса за- грязняющих ве- ществ	источников под одним номером	томер ис- точника выброса	режима (стадии) выброса	источника выброса (м)	устья трубы (м)	скорость (м/с)	Объем на 1 трубу (м3/c)	Температура (гр.С)	X1	Y1	X2	Y2	ного ис- точника (м)	газоочистных установок	обеспеченности газоочисткой (%)	/макс степень очистки (%)	код	наименование	г/с	т/год
												(*****)								0,00	0/0	0184	Свинец и его соединения	0,000000034000	0,000000904000
																				0,00	0/0	0260	Кобальт оксид (в пересчете на кобальт) (Кобальт окись; кобальт м	0,000000024000	0,000000633000
																				0,00	0/0	0325		0,000000513000	0,000013560000
																				0,00	0/0	2908	Пыль неорганиче- ская: 70-20% SiO2	0,295085720000	2,227062180000
7 Транспорти- ровка		05 Автосамосвал Камаз 6520-53/транспортировка руды/рудный склад-площадка выще-	1	9474	Но/участок7 карьер- пп/ДВС	1	6017	1	5	0	0	0	0	3405009,1	485659,4	3405012,5	486110,4	16		0,00	0/0	0301	Азота диоксид (Двуокись азота; пероксид азота)	0,017090360000	0,130127900000
		лачивания/ДВС 13 Участок карьер- промплощадка, МКДУ, Тягач, НефАЗ	1	0																0,00	0/0	0304	Азот (II) оксид (Азот монооксид)	0,002777180000	0,021145800000
		14 Участок карьер- промплощадка, топли- возаправщик УСТ, Ка- маз 53215, зарядная ма-	1	0																0,00	0/0	0328	Углерод (Пигмент черный)	0,002751710000	0,016880000000
		шина ММИ 15 Автогрейдер ДЗ-98	1	0																0,00	0/0	0330	Сера диоксид	0,003186910000	0,029781500000
																				0,00	0/0	0337	Углерода оксид (Углерод окись; уг- лерод моноокись; угарный газ)	0,032413720000	0,284812600000
																				0,00	0/0	2704	Бензин (нефтяной, малосернистый) (в пересчете на угле-	0,000522220000	0,000045100000
																				0,00	0/0	2732	род) Керосин (Керосин прямой перегонки; керосин дезодори- рованный)	0,004792420000	0,042306800000
7 Транспорти- ровка		04 Автосамосвал Камаз 6520-53/транспортировка руды/рудный склад-площадка выще-	2	9474	Но/участок8 карьер- пп/пыль	1	6018	1	2	0	0	0	0	3405012,5	486110,4	3404844,5	486499,8	16		0,00	0/0	0101	диАлюминий три- оксид (в пересчете на алюминий)	0,000066094350	0,001748487350
		лачивания/пыль																		0,00	0/0	0110	диВанадий пенток- сид (пыль) (Вана- диевый ангидрид)	0,000000087400	0,000002318950

	Участок	Источники выделения за	прязняющих	веществ	Наименование ис-	Количество	Номер ис-	Номер	Высота	Диаметр	Параметр на выход	ы газово е из исто	здушной смеси чника выброса	Кос	ординаты на	карте схеме (м)		Ширина площад-	Наименование	Коэффициент	Средн. экспл.	Загр	оязняющее вещество	Выбросы загрязн	няющих веществ
Цех (номер и наименование)	(номер и наимено- вание)	номер и наименование	количество (шт)	часов работы в год	точника выброса за- грязняющих ве- ществ	источников под одним номером	томер источника выброса		источника выброса (м)	устья трубы (м)	скорость (м/с)	Объем на 1 трубу (м3/c)	Температура (гр.С)	X1	Y1	X2	Y2	ного ис- точника (м)	газоочистных установок	обеспеченности газоочисткой (%)	/макс степень очистки (%)	код	наименование	г/с	т/год
																				0,00	0/0	0123	Железа оксид	0,000040610600	0,001074340750
																				0,00	0/0	0143	Марганец и его соединения (в пересчете на марганец (IV) оксид)	0,000000363850	0,000009618750
																				0,00	0/0	0146	Медь оксид (в пересчете на медь) (Медь окись; тенорит)	0,000000027550	0,0000073815
																				0,00	0/0	0166	Никеля сульфат	0,000000094050	0,00000249090
																				0,00	0/0	0184	Свинец и его соединения	0,000000032300	0,00000858800
																				0,00	0/0	0260	Кобальт оксид (в пересчете на кобальт) (Кобальт окись; кобальт м	0,000000022800	0,000000601350
																				0,00	0/0	0325	Мышьяк и его соединения	0,000000487350	0,000012882000
																				0,00	0/0	2908	Пыль неорганиче- ская: 70-20% SiO2	0,280331434000	2,115709071000
7 Транспорти- ровка		05 Автосамосвал Камаз 6520-53/транспортировка руды/рудный склад-площадка выще-	1	9474	Но/участок8 карьер- пп/ДВС	1	6019	1	5	0	0	0	0	3405012,5	486110,4	3404844,5 4	86499,8	16		0,00	0/0	0301	Азота диоксид (Двуокись азота; пероксид азота)	0,016235842000	0,123621505000
		лачивания/ДВС 13 Участок карьер- промплощадка, МКДУ, Тягач, НефАЗ	1	0																0,00	0/0	0304	Азот (II) оксид (Азот монооксид)	0,002638321000	0,02008851000
		14 Участок карьер- промплощадка, топли- возаправщик УСТ, Ка- маз 53215, зарядная ма-	1	0																0,00	0/0	0328	Углерод (Пигмент черный)	0,002614124500	0,01603600000
		шина ММU 15 Автогрейдер ДЗ-98	1	0																0,00	0/0	0330	Сера диоксид	0,003027564500	0,028292425000
																				0,00	0/0	0337	Углерода оксид (Углерод окись; углерод моноокись;	0,030793034000	0,270571970000
																				0,00	0/0	2704	угарный газ) Бензин (нефтяной, малосернистый) (в пересчете на углерод)	0,000496109000	0,000042845000



	Участок	Источники выделения	загрязняющих	веществ	Наименование ис-	Количество	Помов на	Номер	Высота	Диаметр	-		оздушной смеси очника выброса		ординаты н	а карте схем	е (м)	Ширина	Hamsayanayya	Коэффициент	Средн. экспл.	Загр	рязняющее вещество	Выбросы загряз	няющих веществ
Цех (номер и наименование)	(номер и наимено- вание)	номер и наименование	количество (шт)	часов работы в год	точника выброса за- грязняющих ве- ществ	источников под одним номером	Номер источника выброса	режима (стадии) выброса	источник выброса (м)	,	скорости (м/с)	Объем на 1 трубу (м3/с)	Температур (гр.С)	a X1	Y1	X2	Y2	— площад- ного ис- точника (м)	Наименование газоочистных установок	обеспеченности газоочисткой (%)	/макс степень очистки (%)	код	наименование	г/с	т/год
																				0,00	0/0	2732	Керосин (Керосин прямой перегонки; керосин дезодорированный)	0,004552799000	0,040191460000
7 Транспорти- ровка		04 Автосамосвал Камаз 6520-53/транспортировка руды/рудный склад-площадка выщелачивания/пыль	2	9474	Но/участок9 карьер- пп/пыль	1	6020	1		2 ((0	0	3404844,5	486499,8	3404872,3	486723	3 16		0,00	0/0	0101	диАлюминий триоксид (в пересчете на алюминий)	0,000400044750	0,010582949750
																				0,00	0/0	0110	диВанадий пенток- сид (пыль) (Вана- диевый ангидрид)	0,000000529000	0,000014035750
																				0,00	0/0	0123	Железа оксид	0,000245801000	0,006502588750
																				0,00	0/0	0143	Марганец и его соединения (в пересчете на марганец (IV) оксид)	0,000002202250	0,000058218750
																				0,00	0/0		ресчете на медь) (Медь окись; тенорит)	,	0,000004467750
																				0,00	0/0	0166	Никеля сульфат	0,000000569250	0,000015076500
																				0,00	0/0	0184	Свинец и его соединения	0,000000195500	0,000005198000
																				0,00	0/0	0260	Кобальт оксид (в пересчете на кобальт) (Кобальт окись; кобальт м	0,000000138000	0,000003639750
																				0,00	0/0	0325	Мышьяк и его соединения	0,000002949750	0,000077970000
																				0,00	0/0	2908	Пыль неорганическая: 70-20% SiO2	1,696742890000	12,805607535000
7 Транспорти- ровка		05 Автосамосвал Камаз 6520-53/транспортировка руды/рудный склад-площадка выще-	1	9474	Но/участок9 карьер- пп/ДВС	1	6021	1		5 ((0	0	3404844,5	486499,8	3404872,3	486723	3 16		0,00	0/0	0301	Азота диоксид (Двуокись азота; пероксид азота)	0,101342552000	0,775458098000
		лачивания/ДВС 13 Участок карьерпромплощадка, МКДУ, Тягач, НефАЗ	1	0																0,00	0/0	0304	Азот (II) оксид (Азот монооксид)	0,016468146000	0,126012073000
		14 Участок карьер- промплощадка, топли- возаправщик УСТ, Ка- маз 53215, зарядная ма- шина ММU	1	0																0,00	0/0	0328	Углерод (Пигмент черный)	0,016004270800	0,100064325000



	Участок	Источники выделения за	агрязняющи	х веществ	Наименование ис-	Количество	11	Номер	Высота	Диаметр		ры газовоз це из источ	душной смеси ника выброса	Кос	рдинаты на	н карте схеме	е (м)	Ширина		Коэффициент	Средн. экспл.	Загря	язняющее вещество	Выбросы загрязн	няющих веществ
Цех (номер и наименование)	(номер и наимено- вание)	номер и наименование	количество (шт)	о часов работы в год	точника выброса загрязняющих веществ	источников под одним номером	Номер источника выброса	режима (стадии) выброса	источника выброса (м)	устья трубы (м)	скорость (м/с)	Объем на 1 трубу (м3/c)	Температура (гр.С)	X1	Y1	X2	Y2	площад- ного ис- точника (м)	Наименование газоочистных установок	обеспеченности газоочисткой (%)	/макс степень очистки (%)	код	наименование	г/с	т/год
		15 Автогрейдер ДЗ-98	1	0																0,00	0/0	0330	Сера диоксид	0,019624573800	0,178450745000
																				0,00	0/0	0337	Углерода оксид (Углерод окись; уг- лерод моноокись; угарный газ)	0,198550978400	1,708269769000
																				0,00	0/0	2704	Бензин (нефтяной, малосернистый) (в пересчете на углерод)	0,002767766000	0,000239030000
																				0,00	0/0	2732	Керосин (Керосин прямой перегонки; керосин дезодорированный)	0,029371040700	0,252753594000
7 Транспорти- ровка		01 Участок карьер-руд- ный склад, МКДУ, Тя- гач, НефАЗ	1	0	Но/движение в карьере участок1/пыль, ДВС	1	6022	1	2	0	0	0	0	3404549,9	485188,4	3404550,3	485567,9	16		0,00	0/0	0101	диАлюминий три- оксид (в пересчете на алюминий)	0,000109161640	0,000604526020
		02 Автосамосвал БелАЗ 7555В/транспортировка руды/карьер-рудный склад/пыль	1	1703	- 1															0,00	0/0	0110	диВанадий пентоксид (пыль) (Ванадиевый ангидрид)	0,000000143810	0,000000801790
		03 Автосамосвал БелАЗ 7555В/транспортировка руды/карьер-рудный склад/ДВС	1	1703																0,00	0/0	0123	Железа оксид	0,000067072590	0,000371445470
																				0,00	0/0	0143	Марганец и его соединения (в пересчете на марганец (IV) оксид)	0,000000600850	0,000003325360
																				0,00	0/0	0146	Медь оксид (в пересчете на медь) (Медь окись; тенорит)	0,000000045310	0,000000256100
																				0,00	0/0	0166	Никеля сульфат	0,000000155630	0,000000860890
																				0,00	0/0	0184	Свинец и его соединения	0,000000053190	0,000000297470
																				0,00	0/0	0260	Кобальт оксид (в пересчете на кобальт) (Кобальт окись; кобальт м	0,000000037430	0,000000208820
																				0,00	0/0	0301	Азота диоксид (Двуокись азота; пероксид азота)	0,091858558700	0,558530066000
																				0,00			Азот (II) оксид (Азот монооксид)	0,014927005200	0,090761052000
																				0,00	0/0	0325	Мышьяк и его со- единения	0,000000803760	0,000004454170
																				0,00	0/0	0328	Углерод (Пигмент черный)	0,004013106700	0,023812769000

	Участок	Источники выделения за	агрязняющих	веществ	Наименование ис-	Количество	Номер ис-	Номер	Высота	Диаметр	Параметр на выход	ры газовозду це из источни	шной смеси ка выброса	Коо	рдинаты на	карте схеме	е (м)	Ширина площад-	Наименование	Коэффициент	Средн. экспл.	Загр	язняющее вещество	Выбросы загрязн	няющих веществ
Цех (номер и наименование)	(номер и наимено- вание)	номер и наименование	количество (шт)	часов работы в год	точника выброса за- грязняющих ве- ществ	источников под одним номером	томер источника выброса	режима (стадии) выброса	источника выброса (м)	устья трубы (м)	скорость (м/с)	Объем на 1 трубу (м3/c)	Гемпература (гр.С)	X1	Y1	X2	Y2	ного источника (м)	газоочистных установок	обеспеченности газоочисткой (%)	/макс степень очистки (%)	код	наименование	г/с	т/год
																				0,00	0/0	0330	Сера диоксид	0,002971410100	0,016652607000
																				0,00	0/0	0337	Углерода оксид (Углерод окись; уг- лерод моноокись; угарный газ)	0,043788273500	0,252669836000
																				0,00	0/0	2732	Керосин (Керосин прямой перегонки; керосин дезодорированный)	0,013642466700	0,081085200000
																				0,00	0/0	2908	Пыль неорганическая: 70-20% SiO2	2,129534086900	1,978284175050
7 Транспорти- ровка		01 Участок карьер-рудный склад, МКДУ, Тягач, НефАЗ	1		Но/движение в карьере участок2/пыль, ДВС	1	6023	1	2	0	0	0	0	3404537,2	485607,9	3404668,4	486001,4	16		0,00			диАлюминий триоксид (в пересчете на алюминий)	0,000123568760	
		02 Автосамосвал БелАЗ 7555В/транспортировка руды/карьер-рудный склад/пыль	1	1703																0,00	0/0	0110	диВанадий пенток- сид (пыль) (Вана- диевый ангидрид)	0,000000162790	0,000000907610
		03 Автосамосвал Беля АЗ 7555В/транспортировка руды/карьер-рудный склад/ДВС	1	1703																0,00	0/0	0123	Железа оксид	0,000075924810	0,000420468730
																				0,00	0/0	0143	Марганец и его соединения (в пересчете на марганец (IV) оксид)	0,000000680150	0,000003764240
																				0,00	0/0	0146	Медь оксид (в пересчете на медь) (Медь окись; тенорит)	0,000000051290	0,000000289900
																				0,00	0/0	0166	Никеля сульфат	0,000000176170	0,000000974510
																				0,00	0/0	0184	Свинец и его соединения	0,000000060210	0,000000336730
																				0,00	0/0	0260	Кобальт оксид (в пересчете на кобальт) (Кобальт окись; кобальт м	0,000000042370	0,000000236380
																				·			Азота диоксид (Двуокись азота; пероксид азота)		0,632244694000
																				0,00	0/0	0304	Азот (II) оксид (Азот монооксид)	0,016897066800	0,102739668000
																				0,00	0/0	0325	Мышьяк и его со- единения	0,000000909840	0,000005042030
																				0,00	0/0	0328	Углерод (Пигмент черный)	0,004542755300	0,026955571000
																				0,00	0/0	0330	Сера диоксид	0,003363575900	0,018850413000

	Участок	Источники выделения	загрязняющих	веществ	Наименование ис-	Количество	Номер ис-	Номер	Высота	Диаметр	Параметр	ры газовоз, це из источ	душной смеси ника выброса	Кос	ординаты на	карте схег	ме (м)	Ширина площад-	Наименование	Коэффициент	Средн. экспл.	Загр	рязняющее вещество	Выбросы загрязн	няющих веществ
Цех (номер и наименование)	(номер и наимено- вание)	номер и наименование	количество (шт)	часов работы в год	точника выброса за- грязняющих ве- ществ	источников под одним номером	точника выброса	режима (стадии) выброса	источника выброса (м)	устья трубы (м)	скорость (м/с)	Объем на 1 трубу (м3/c)	Температура (гр.С)	X1	Y1	X2	Y2	ного ис- точника (м)	газоочистных установок	обеспеченности газоочисткой (%)	/макс степень очистки (%)	код	наименование	г/с	т/год
																				0,00	0/0	0337	Углерода оксид (Углерод окись; уг- лерод моноокись; угарный газ)	0,049567436500	0,286017124000
																				0,00	0/0	2732	Керосин (Керосин прямой перегонки; керосин дезодорированный)	0,015442995300	0,091786800000
																				0,00	0/0	2908	Пыль неорганическая: 70-20% SiO2	2,410589347100	2,239377517950
7 Транспорти- ровка		01 Участок карьер-рудный склад, МКДУ, Тягач, НефАЗ	1	0	Но/движение в карьере участок3/пыль, ДВС	1	6024	1	2	0	0	0	0	3404831,8	485268,6	3404598,	3,9 485618,1	16		0,00	0/0	0101	диАлюминий триоксид (в пересчете на алюминий)	0,000119135800	
		02 Автосамосвал БелАЗ 7555В/транспортировка руды/карьер-рудный склад/пыль	1	1703																0,00	0/0	0110	диВанадий пенток- сид (пыль) (Вана- диевый ангидрид)	0,000000156950	0,000000875050
		03 Автосамосвал БелАЗ 7555В/транспортировка руды/карьер-рудный склад/ДВС	1	1703																0,00	0/0	0123	Железа оксид	0,000073201050	0,000405384650
		14 Участок карьер- промплощадка, топли- возаправщик УСТ, Ка- маз 53215, зарядная ма- шина ММU	1	0																0,00	0/0	0143	Марганец и его соединения (в пересчете на марганец (IV) оксид)	0,000000655750	0,000003629200
																				0,00	0/0	0146	Медь оксид (в пересчете на медь) (Медь окись; тенорит)	0,000000049450	0,000000279500
																				0,00	0/0	0166	Никеля сульфат	0,000000169850	0,000000939550
																				0,00	0/0	0184	Свинец и его соединения	0,000000058050	0,000000324650
																				0,00	0/0	0260	Кобальт оксид (в пересчете на кобальт) (Кобальт окись; кобальт м	0,000000040850	0,000000227900
																				·			Азота диоксид (Двуокись азота; пероксид азота)		0,610207958000
																				ŕ			Азот (II) оксид (Азот монооксид)		0,099158724000
																				·	0/0		Мышьяк и его со- единения		0,000004861150
																					0/0		Углерод (Пигмент черный)		0,026060927000
																				0,00	0/0	0330	Сера диоксид	0,003444441100	0,018303480000



	Участок	Источники выделения з	агрязняющих	веществ	Наименование ис-	Количество	Harram via	Номер	Высота	Диаметр			ушной смеси ика выброса	Коо	рдинаты на	в карте схег	ме (м)	Ширина	Hamtavanavura	Коэффициент	Средн. экспл.	Загр	язняющее вещество	Выбросы загрязі	няющих веществ
Цех (номер и наименование)	(номер и наимено- вание)	номер и наименование	количество (шт)	часов работы в год	точника выброса за- грязняющих ве- ществ	источников под одним номером	Номер источника выброса	режима (стадии) выброса	источника выброса (м)	устья трубы (м)	скорость (м/с)	Объем на 1 трубу (м3/c)	Температура (гр.С)	X1	Y1	X2	Y2	площад- ного ис- точника (м)	Наименование газоочистных установок	обеспеченности газоочисткой (%)	/макс степень очистки (%)	код	наименование	г/с	т/год
																				0,00	0/0	0337	Углерода оксид (Углерод окись; уг- лерод моноокись; угарный газ)	0,049523296700	0,277113728000
																				0,00	0/0	2732	Керосин (Керосин прямой перегонки; керосин дезодорированный)	0,015170182800	0,088708119000
																				0,00	0/0	2908	Пыль неорганическая: 70-20% SiO2	2,324110805500	2,159041104750
7 Транспорти- ровка		07 Участок карьер-отвал, МКДУ, Тя	1	0	Но/движение на отвале/пыль, ДВС	1	6025	1	10	0	0	0	0	3405153,6	485341,9	3405026	485438,4	16		0,00	0/0	0301	Азота диоксид (Двуокись азота; пероксид азота)	0,344308426000	5,918474408000
		08 Автосамосвал БелАЗ 7555В/транспортировка рыхлой породы/карьер-отвал/пыль	3	15508																0,00	0/0	0304	Азот (II) оксид (Азот монооксид)	0,055950109600	0,961752484000
		09 Автосамосвал БелАЗ 7555В/транспортировка рыхлой породы/карьер-от-	3	15508																0,00	0/0	0328	Углерод (Пигмент черный)	0,013770495200	0,234671052000
		вал/ДВС 10 Автосамосвал БелАЗ 7555В/транспортировка полускальной породы/карьер-отвал/пыль	1	5535																0,00	0/0	0330	Сера диоксид	0,009428218800	0,558966100000
		11 Автосамосвал БелАЗ 7555В/транспортировка полускальной породы/карьер-отвал/ДВС	1	5535																0,00	0/0	0337	Углерода оксид (Углерод окись; уг- лерод моноокись; угарный газ)	0,134615157600	2,266729080000
																				,	0/0		прямой перегонки; керосин дезодорированный)		0,817523168000
																				0,00	0/0	2908	Пыль неорганиче- ская: 70-20% SiO2	0,898488668000	5,887302559600

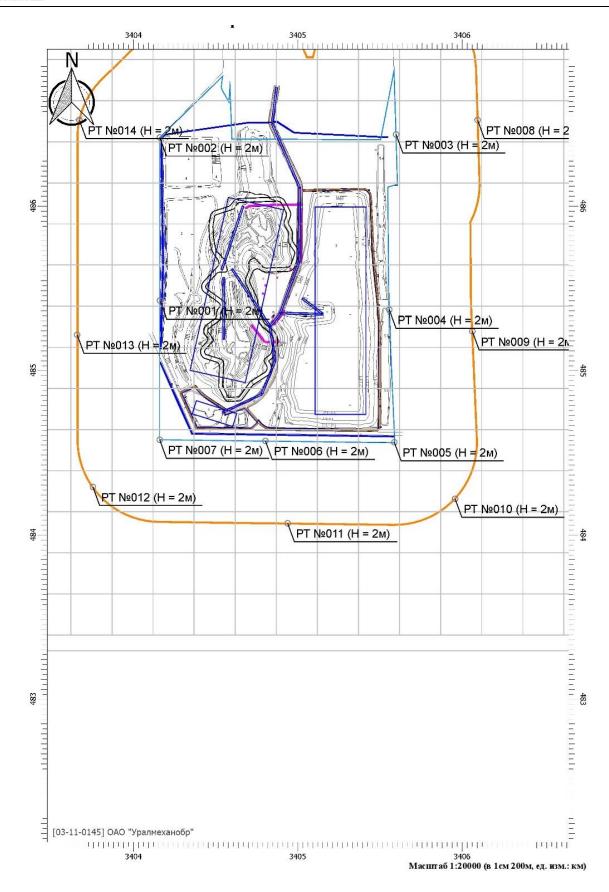


Рисунок 5 — Ситуационная карта-схема расположения объекта с санитарно-защитной зоной и расчетными точками

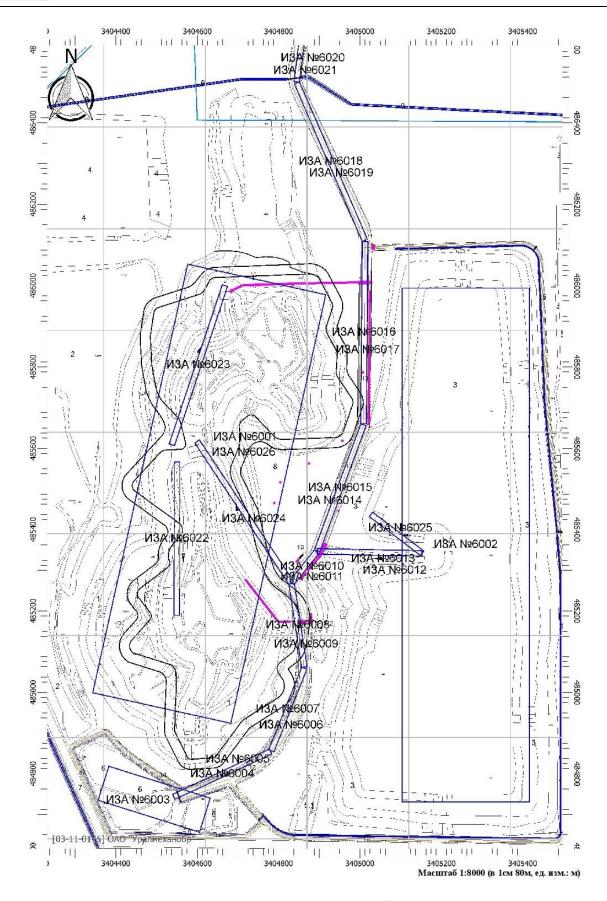


Рисунок 6 – Схема расположения источников выбросов загрязняющих веществ



7.3.2 Расчет приземных концентраций

Для оценки влияния на атмосферный воздух при Белозерского золоторудного месторождения открытым способом проведены расчеты приземных концентраций в соответствии с MPP-2017 [17] по программе УПРЗА «Эколог», версия 4.6, утверждённой ФГБУ «ГГО». Для определения среднегодовых концентраций загрязняющих веществ использован модуль «Расчет средних концентраций по MPP-2017» с использованием файла климатических характеристик № 5122/25, 30.12.2021. ОАО "Уралмеханобр" — Данные по Оренбургская обл.: с. Кваркено, с. Айдырля, 03-11-0145 — 13.01.22.

Расчеты рассеивания выполнены для всех загрязняющих веществ, поступающих в атмосферу при отработке Белозерского золоторудного месторождения. Определены приземные концентрации загрязняющих веществ в атмосфере при взрывных работах.

Расчеты максимальных приземных концентраций проведены при полной загрузке оборудования с учетом нестационарной работы, на летний период года с учетом фонового загрязнения атмосферы. Расчеты среднегодовых и среднесуточных приземных концентраций проведены при полной загрузке оборудования.

В расчетах учтены коэффициенты рассеивания:

- F=1,0 (для газообразных веществ при работе двигателей внутреннего сгорания и твердых веществ при сварке, резке, газосварки, при работе двигателей передвижных средств);
 - F=2,0 (для мелкодисперсных аэрозолей при очистке выбросов более 90 %);
 - F=2,5 (при производительности газоочистных устройств от 75 до 90 %);
 - F=3,0 (для твердых веществ от источников без очистки выбросов).

В расчете использован расчетный прямоугольник с координатами середины сторон X1=3402620,00; Y1=485590,00; X2=3408700,00; Y2=485590,00, ширина расчетного прямоугольника 4600 м, шаг расчетной сетки 250×250 м.

Для оценки влияния проектируемого объекта на атмосферный воздух определены максимальные приземные концентрации в 17 расчетных точках: на границе промплощадки (РТ №№ 1-7), на границе санитарно-защитной зоны (РТ №№ 8-14) и на границе жилой зоны — пос. Белозерный (РТ №№ 15-17). Координаты расчетных точек представлены в таблице (Таблица 12Таблица 12 — Координаты расчетных точек).

Таблина	12 - 1	Коорлинаты	расчетных точек
1 иолици	1-	поординаты	pac icilibin io ick

Иол	Координ	наты (м)	Drygoma (yr)	Twy mayyyy	Volument
Код	X	Y	Высота (м)	Тип точки	Комментарий
1	3404162,00	485425,00	2,00	на границе производ- ственной зоны	Западное направление
2	3404160,90	486416,30	2,00	на границе производ- ственной зоны	Северо-западное направление
3	3405599,00	486434,60	2,00	на границе производ- ственной зоны	Северо-восточное направление
4	3405557,50	485369,00	2,00	на границе производ- ственной зоны	Восточное направление
5	3405588,30	484562,80	2,00	на границе производ- ственной зоны	Юго-восточное направление



I/ a =	Координ	наты (м)	Dryggma (25)	T	V as a common with
Код	X	Y	Высота (м)	Тип точки	Комментарий
6	3404803,60	484571,40	2,00	на границе производ- ственной зоны	Южное направление
7	3404160,50	484578,40	2,00	на границе производ- ственной зоны	Юго-западное направление
8	3406095,00	486522,30	2,00	на границе СЗЗ	Северо-восточное направление
9	3406063,00	485238,00	2,00	на границе СЗЗ	Восточное направление
10	3405958,00	484219,00	2,00	на границе СЗЗ	Юго-восточное направление
11	3404939,00	484070,00	2,00	на границе СЗЗ	Южное направление
12	3403754,00	484291,00	2,00	на границе СЗЗ	Юго-западное направление
13	3403658,50	485217,00	2,00	на границе СЗЗ	Западное направление
14	3403672,00	486522,30	2,00	на границе СЗЗ	Северо-западное направление
15	3407058,70	485244,30	2,00	на границе жилой зоны	пос. Белозёрный
16	3407015,00	484706,50	2,00	на границе жилой зоны	пос. Белозёрный
17	3406970,50	484176,00	2,00	на границе жилой зоны	пос. Белозёрный

Перечень источников, дающих наибольшие вклады в уровень загрязнения атмосферы со значениями концентраций в расчетных точках на границе ориентировочной СЗЗ (500 м) и жилой зоны на период эксплуатации, с учетом взрывных работ, приведен в таблицах (Таблица 13, Таблица 14).

Учет фоновых концентраций выполнен в соответствии с п.35 Методики разработки (расчета) и установления нормативов доп устимых выбросов загрязняющих веществ в атмосферный воздух [18] для веществ, концентрации которых за границами земельного участка превышают 0,1 ПДК.

Расчет рассеивания загрязняющих веществ в атмосферном воздухе на период эксплуатации выполнен с учетом фоновой нагрузки по диоксиду азота. По пыли неорганической: 70-20 % SiO_2 Оренбургский ЦГМС — филиала ФГБУ «Приволжское УГМС» исследования не проводит, по остальным загрязняющим веществам фон не учитывался, так как приземные концентрации не превышают 0,1 ПДК на границе предприятия.

Эффектом суммации обладают следующие загрязняющие вещества:

- Аэрозоли пятиокиси ванадия и окислов марганца, группа суммации код 6017;
- Аэрозоли пятиокиси ванадия и серы диоксид, группа суммации код 6018;
- Свинец и его неорганические соединения и Сера диоксид, группа суммации код 6034;
- Сера диоксид и Дигидросульфид, группа суммации код 6043;
- Азота диоксид и Сера диоксид, группа суммации код 6204.

В соответствии с п.16 раздела 2.1 "Методического пособия по расчету, нормированию и контролю выбросов загрязняющих веществ в атмосферный воздух" (2012 г.), расчет по группе суммации не проводится, если какое-либо вещество, входящее в группу, отсутствует в выбросах



предприятия или приземные концентрации не превышают 0,1 ПДК за пределами промплощадки. Поскольку по веществам при эксплуатации предприятия: диВанадий пентоксид, Марганец и его соединения (в пересчете на марганец (IV) оксид), Свинец и его неорганические соединения, Сера диоксид, Дигидросульфид (Водород сернистый, дигидросульфид, гидросульфид) - расчетные концентрации на границе промплощадки менее 0,1 ПДК, расчеты приземных концентрации для групп суммаций: 6017, 6018, 6034, 6043, 6204 не проводятся.

По расчетам рассеивания загрязняющих веществ в атмосферном воздухе при отработке Белозерского золоторудного месторождения открытым способом на основной режим работы и при взрывах на границе ориентировочной санитарно-защитной зоны (500 м) максимальные, среднегодовые и среднесуточные приземные концентрации не превышают нормативных значений.

Наибольшие максимально-разовые концентрации на границе C33 предприятия (500 м по СанПиН 2.2.1/2.1.1.1200-03 [12]) составляют:

Диоксид азота

- основной режим без взрывов в РТ № 9, концентрация составляет 0,305 ПДК без учета фоновой концентрации, , 0,52 ПДК с учетом фоновой концентрации.
 - взрывные работы в РТ № 11, концентрация составляет 0,046 ПДК.

Пыль неорганическая с SiO_2 om 20 до 70 %

- основной режим без взрывов в РТ № 11, концентрация составляет 0,474 ПДК.
- взрывные работы в РТ № 13, концентрация составляет 0,91 ПДК.

Наибольшие максимально-разовые концентрации на границе жилой зоны пос. Белозерный составляют:

Диоксид азота

- основной режим без взрывов в РТ № 15, концентрация составляет 0,126 ПДК без учета фоновой концентрации, 0,304 ПДК с учетом фоновой концентрации.
 - взрывные работы в РТ № 15, концентрация составляет 0,026 ПДК.

Пыль неорганическая с SiO_2 om 20 до 70 %

- основной режим без взрывов в РТ № 15, концентрация составляет 0,245 ПДК.
- взрывные работы в РТ № 15, концентрация составляет 0,333 ПДК.

Наибольшие среднегодовые концентрации на границе ориентировочной санитарно-защитной зоны составляют:

Диоксид азота

- в РТ № 9, концентрация составляет 0,116 ПДК без учета фоновой концентрации, 0,64 ПДК с учетом фоновой концентрации;

Пыль неорганическая с SiO_2 om 20 до 70 %

- в РТ № 9, концентрация составляет 0,024 ПДК;

Наибольшие среднегодовые концентрации на границе жилой зоны составляют:

Диоксид азота

- в РТ № 15, концентрация составляет 0,053 ПДК без учета фоновой концентрации, 0,58 ПДК с учетом фоновой концентрации;

Пыль неорганическая с SiO_2 om 20 до 70 %

- в РТ № 15, концентрация составляет 0,009 ПДК;

Наибольшие среднесуточные концентрации на границе ориентировочной санитарно-защитной зоны составляют:

Диоксид азота





- в РТ № 9, концентрация составляет 0,28 ПДК без учета фоновой концентрации, 0,68 ПДК с учетом фоновой концентрации;

Наибольшие среднесуточные концентрации на границе жилой зоны составляют: *Диоксид азот*а

- в РТ № 15, концентрация составляет 0,12 ПДК без учета фоновой концентрации, 0,49 ПДК с учетом фоновой концентрации.

Результаты расчетов рассеивания загрязняющих веществ в атмосфере и карты схемы с изолиниями максимальных приземных концентраций на период эксплуатации без взрывных работ приведены в приложения Т.1, среднегодовых и среднесуточных приземных концентраций в приложении Т.2, максимальных приземных концентраций с учетом взрывных работ — в приложении Т.3.



Таблица 13 – Перечень источников, дающих наибольшие вклады в уровень загрязнения атмосферы (основной режим эксплуатации)

Загрязняющее вещество, код и наименование	Номер расчетной точки	Фоновая кон- центрация q'уф,j, в долях ПДК	Расчетная ма на границе предприятия	ция, в долях на границе СЗЗ	риземная концентра- х ПДК в жилой зоне /зоне с особыми условиями оона/без учета фона)	Источники с на вкладом в мако концентр № источника	симальную
		Максималы	но-разовые ког	нцентрации		L	
0143 Марганец и его соединения (в пересчете на марганец (IV) оксид)	6		0,0049			6003	99,93
0143 Марганец и его соединения (в пересчете на марганец (IV) оксид)	11			/ 0,0013		6003	99,12
0143 Марганец и его соединения (в пересчете на марганец (IV) оксид)	16				/ 0,0001	6003	95,64
0166 Никеля сульфат	6		0,0064			6003	99,93
0166 Никеля сульфат	11			/ 0,0017		6003	99,13
0166 Никеля сульфат	16				/ 0,0002	6003	95,68
0184 Свинец и его соединения	6		0,0044			6003	99,93
0184 Свинец и его соединения	11			/ 0,0012		6003	99,13
0184 Свинец и его соединения	16				/ 0,0001	6003	95,7
0301 Азота диоксид (Двуокись азота; пероксид азота)	4	0,215	0,8799			6013	48,22



2268.19-ОВОС1.ТЧ

Загрязняющее вещество, код и наименование	Номер расчетной точки	Фоновая кон- центрация q'yф,j, в долях	Расчетная ма на границе	жсимальная п ция, в долях на границе СЗЗ	риземная концентра- с ПДК в жилой зоне /зоне с особыми условиями	Источники с на вкладом в мако концентр	симальную
	TO IKII	ПДК	предприятия	(с учетом ф	оона/без учета фона)	№ источника	% вклада
0301 Азота диоксид (Двуокись азота; пероксид азота)	9	0,215		0,5197 / 0,3047		6013	52,31
0301 Азота диоксид (Двуокись азота; пероксид азота)	15	0,215			0,3405 / 0,1255	6013	29,27
0304 Азот (II) оксид (Азот монооксид)	4		0,054			6013	49,54
0304 Азот (II) оксид (Азот монооксид)	9			/ 0,0248		6013	63,26
0304 Азот (II) оксид (Азот монооксид)	15				/ 0,0102	6013	47,82
0328 Углерод (Пигмент черный)	6		0,0732			6001	88,14
0328 Углерод (Пигмент черный)	13			/ 0,051		6001	88,42
0328 Углерод (Пигмент черный)	15				/ 0,0173	6001	78,33
0330 Сера диоксид	6		0,0163			6001	89,23
0330 Сера диоксид	13			/ 0,0112		6001	88,24
0330 Сера диоксид	15				/ 0,0038	6001	78,82
0333 Дигидросульфид (Водород сернистый, дигидросульфид, гидросульфид)	6		0,001			6003	98,73
0333 Дигидросульфид (Водород сернистый, дигидросульфид, гидросульфид)	13			/ 0,0003		6001	89,19

	Номер	Фоновая кон-	Расчетная ма	ция, в долях		Источники с на вкладом в мако	
Загрязняющее вещество, код и наименование	расчетной точки	центрация q'уф, j, в долях	на границе	на границе С33	в жилой зоне /зоне с особыми условиями	концентр	•
	TO IKH	ПДК	предприятия	(с учетом ф	оона/без учета фона)	№ источника	% вклада
0333 Дигидросульфид (Водород сернистый, дигидросульфид, гидросульфид)	15				/ 0,0001	6001	53,37
0337 Углерода оксид (Углерод окись; углерод моноокись; угарный газ)	6		0,0157			6001	83,21
0337 Углерода оксид (Углерод окись; углерод моноокись; угарный газ)	13			/ 0,0109		6001	83,34
0337 Углерода оксид (Углерод окись; углерод моноокись; угарный газ)	15				/ 0,0039	6001	70,96
2704 Бензин (нефтяной, малосернистый) (в пересчете на углерод)	6		0,0006			6001	97,31
2704 Бензин (нефтяной, малосернистый) (в пересчете на углерод)	13			/ 0,0004		6001	99,15
2704 Бензин (нефтяной, малосернистый) (в пересчете на углерод)	15				/ 0,0001	6001	97,24
2732 Керосин (Керосин прямой перегонки; керосин дезодорированный)	6		0,0162			6001	81,91
2732 Керосин (Керосин прямой перегонки; керосин дезодорированный)	13			/ 0,0119		6001	78,07



Загрязняющее вещество, код и наименование	Номер расчетной точки	Фоновая кон- центрация q'уф,j, в долях	на границе	жсимальная пр ция, в долях на границе СЗЗ	риземная концентра- ПДК в жилой зоне /зоне с особыми условиями	Источники с наибольшим вкладом в максимальную концентрацию	
		ПДК	предприятия	(с учетом ф	она/без учета фона)	№ источника	% вклада
2732 Керосин (Керосин прямой перегонки; керосин дезодорированный)	15			/ 0,0044		6001	63,65
2754 Алканы C12-C19 (в пересчете на C)	6		0,0028			6003	98,73
2754 Алканы C12-C19 (в пересчете на C)	13			/ 0,0009		6001	89,19
2754 Алканы C12-C19 (в пересчете на C)	15			/ 0,0003		6001	53,37
2908 Пыль неорганическая: 70- 20 % SiO ₂	6		1,8148			6004	90,38
2908 Пыль неорганическая: 70- 20 % SiO ₂	11			/ 0,474		6004	80,62
2908 Пыль неорганическая: 70- 20 % SiO ₂	15				/ 0,245	6012	38,3
		Среднего	одовые концен	трации			
0101 диАлюминий триоксид (в пересчете на алюминий)	7		0,001			6003	77,01
0101 диАлюминий триоксид (в пересчете на алюминий)	12			/ 0,0003		6003	66,82
0101 ди Алюминий триоксид (в пересчете на алюминий)	15				/ 0,0001	6003	44,99
0110 диВанадий пентоксид (пыль) (Ванадиевый ангидрид)	7		0,0001			6003	76,66



Загрязняющее вещество, код и наименование	Номер расчетной точки	Фоновая кон- центрация q'yф,j, в долях	Расчетная ма на границе	жсимальная п ция, в долях на границе СЗЗ	риземная концентра- х ПДК в жилой зоне /зоне с особыми условиями	Источники с наибольши вкладом в максимальну концентрацию	
	TO IKI	ПДК	предприятия	(с учетом ф	оона/без учета фона)	№ источника	% вклада
0110 диВанадий пентоксид (пыль) (Ванадиевый ангидрид)	12			/ 2,78e-05		6003	66,39
0110 диВанадий пентоксид (пыль) (Ванадиевый ангидрид)	15				/ 9,38e-06	6003	44,56
0123 Железа оксид	7		0,0001			6003	77,02
0123 Железа оксид	12			/ 2,25e-05		6003	66,82
0123 Железа оксид	15				/7,57e-06	6003	44,99
0143 Марганец и его соединения (в пересчете на марганец (IV) оксид)	7		0,0005				77,01
0143 Марганец и его соединения (в пересчете на марганец (IV) оксид)	12			/ 0,0002		6003	66,82
0143 Марганец и его соединения (в пересчете на марганец (IV) оксид)	15				/ 0,0001	6003	45
0146 Медь оксид (в пересчете на медь) (Медь окись; тенорит)	7		0,0001			6003	77
0146 Медь оксид (в пересчете на медь) (Медь окись; тенорит)	12			/ 3,09e-05		6003	66,81
0146 Медь оксид (в пересчете на медь) (Медь окись; тенорит)	15				/ 1,04e-05	6003	44,97
0166 Никеля сульфат	7		6,94e-06			6003	77,08



2268.19-ОВОС1.ТЧ

Загрязняющее вещество, код и наименование	Номер расчетной точки	Фоновая кон- центрация q'yф,j, в долях	Расчетная ма на границе	ксимальная п ция, в долях на границе СЗЗ	риземная концентра- с ПДК в жилой зоне /зоне с особыми условиями	Источники с наибольшим вкладом в максимальную концентрацию	
		ПДК	предприятия	(с учетом ф	она/без учета фона)	№ источника	% вклада
0166 Никеля сульфат	12			/ 2,11e-06		6003	66,9
0184 Свинец и его соединения	7		1,63e-05			6003	76,09
0184 Свинец и его соединения	12			/ 4,97e-06		6003	65,69
0260 Кобальт оксид (в пересчете на кобальт) (Кобальт окись; кобальт м	7		1,56e-06			6003	76,28
0301 Азота диоксид (Двуокись азота; пероксид азота)	4	0,525	0,7872			6013	11,71
0301 Азота диоксид (Двуокись азота; пероксид азота)	9	0,525		0,6413 / 0,1163		6013	5,4
0301 Азота диоксид (Двуокись азота; пероксид азота)	15	0,525			0,5779 / 0,0529	6013	2,48
0304 Азот (II) оксид (Азот моно- оксид)	4		0,0284			6013	49,68
0304 Азот (II) оксид (Азот моно- оксид)	9			/ 0,0126		6013	44,87
0304 Азот (II) оксид (Азот монооксид)	15				/ 0,0057	6013	42,28
0325 Мышьяк и его соединения	7		0,0024			6003	77,07
0325 Мышьяк и его соединения	12			/ 0,0007		6003	66,88
0325 Мышьяк и его соединения	15				/ 0,0002	6003	45,07
0328 Углерод (Пигмент черный)	1		0,0173			6001	57,2

Загрязняющее вещество, код и наименование	Номер расчетной точки	Фоновая кон- центрация q'уф,j, в долях	Расчетная ма на границе	жсимальная п ция, в долях на границе СЗЗ	риземная концентра- ПДК в жилой зоне /зоне с особыми условиями	Источники с наибольшим вкладом в максимальную концентрацию	
	ТОЧКИ	ПДК	предприятия	(с учетом ф	оона/без учета фона)	№ источника	% вклада
0328 Углерод (Пигмент черный)	13			/ 0,0081		6001	49,1
0328 Углерод (Пигмент черный)	15				/ 0,005	6001	29,43
0330 Сера диоксид	4		0,0196			6013	50,19
0330 Сера диоксид	9			/ 0,0088		6013	44,73
0330 Сера диоксид	15				/ 0,0041	6013	41,24
0333 Дигидросульфид (Водород сернистый, дигидросульфид, гидросульфид)	1		2,55e-05			6001	98,47
0333 Дигидросульфид (Водород сернистый, дигидросульфид, гидросульфид)	13			/ 1,03e-05		6001	97,31
0333 Дигидросульфид (Водород сернистый, дигидросульфид, гидросульфид)	15				/ 4,16e-06	6001	90,12
0337 Углерода оксид (Углерод окись; углерод моноокись; угарный газ)	4		0,0018			6013	36,4
0337 Углерода оксид (Углерод окись; углерод моноокись; угарный газ)	9			/ 0,0009		6013	29,91
0337 Углерода оксид (Углерод окись; углерод моноокись; угарный газ)	15				/ 0,0004	6013	26,65



Загрязняющее вещество, код и наименование	Номер расчетной точки	Фоновая кон- центрация q'yф,j, в долях	на границе	жсимальная пр ция, в долях на границе СЗЗ	риземная концентра- ПДК в жилой зоне /зоне с особыми условиями	Источники с наибольшим вкладом в максимальную концентрацию	
		ПДК	предприятия	(с учетом ф	она/без учета фона)	№ источника	% вклада
2704 Бензин (нефтяной, малосернистый) (в пересчете на углерод)	1		6,63e-06			6001	89,06
2704 Бензин (нефтяной, малосернистый) (в пересчете на углерод)	13			/ 2,67e-06		6001	88,51
2908 Пыль неорганическая: 70- 20 % SiO ₂	4		0,0636			6012	31,94
2908 Пыль неорганическая: 70- 20 % SiO ₂	9			/ 0,0237		6002	26,19
2908 Пыль неорганическая: 70- 20 % SiO ₂	15				/ 0,0093	6002	29,59
		Среднесу	точные конце	нтрации			
0101 диАлюминий триоксид (в пересчете на алюминий)	6		0,04				
0101 диАлюминий триоксид (в пересчете на алюминий)	12			/ 0,02			
0101 диАлюминий триоксид (в пересчете на алюминий)	15				/ 0,00202		
0110 диВанадий пентоксид (пыль) (Ванадиевый ангидрид)	6		0,0003				
0110 диВанадий пентоксид (пыль) (Ванадиевый ангидрид)	12			/ 6,99e-05			
0110 диВанадий пентоксид (пыль) (Ванадиевый ангидрид)	15				/ 1,35e-05		

Загрязняющее вещество, код и наименование	Номер расчетной	Фоновая кон- центрация q'yф,j, в долях	Расчетная ма на границе	ксимальная п ция, в долях на границе СЗЗ	риземная концентра- к ПДК в жилой зоне /зоне с особыми условиями	Источники с наибольшим вкладом в максимальную концентрацию		
	точки	ПДК	предприятия		оона/без учета фона)	№ источника	% вклада	
0143 Марганец и его соединения (в пересчете на марганец (IV) оксид)	6		0,00245					
0143 Марганец и его соединения (в пересчете на марганец (IV) оксид)	12			/ 0,00058				
0143 Марганец и его соединения (в пересчете на марганец (IV) оксид)	15				/ 0,000112			
0146 Медь оксид (в пересчете на медь) (Медь окись; тенорит)	6		9,36e-05					
0146 Медь оксид (в пересчете на медь) (Медь окись; тенорит)	12			/ 2,22e-05				
0146 Медь оксид (в пересчете на медь) (Медь окись; тенорит)	15				/ 4,26e-06			
0184 Свинец и его соединения	6		0,00074					
0184 Свинец и его соединения	12			/ 0,000175				
0184 Свинец и его соединения	15				/ 3,38e-05			
0301 Азота диоксид (Двуокись азота; пероксид азота)	4		0,59					
0301 Азота диоксид (Двуокись азота; пероксид азота)	9			0,73 / 0,28				
0301 Азота диоксид (Двуокись азота; пероксид азота)	15				0,48 / 0,12			



	Номер	Фоновая кон- центрация q'yф,j, в долях	Расчетная ма	аксимальная пр ция, в долях	риземная концентра-	Источники с наибольши	
Загрязняющее вещество, код и наименование	расчетной		на границе	на границе в жилой зоне /зоне с СЗЗ особыми условиями		концентрацию	
		ПДК	предприятия	(с учетом ф	она/без учета фона)	№ источника	% вклада
0325 Мышьяк и его соединения	6		0,01				
0325 Мышьяк и его соединения	12			/ 0,00259			
0325 Мышьяк и его соединения	15				/ 0,000498		
0328 Углерод (Пигмент черный)	4		0,07				
0328 Углерод (Пигмент черный)	13			/ 0,04			
0328 Углерод (Пигмент черный)	15				/ 0,02		
0337 Углерода оксид (Углерод окись; углерод моноокись; угар- ный газ)	4		0,01				
0337 Углерода оксид (Углерод окись; углерод моноокись; угарный газ)	9			/ 0,00748			
0337 Углерода оксид (Углерод окись; углерод моноокись; угарный газ)	15			/ 0,0038			



Таблица 14 – Перечень источников, дающих наибольшие вклады в уровень загрязнения атмосферы (взрывы)

Загрязняющее вещество, код и наименование	Номер расчет- ной точки	Фоновая концентра- ция q'уф,ј, в долях ПДК		аксимальная приземная конценграция, в долях ПДК на гра- в жилой зоне /зоне нице СЗЗ с особыми условиями (с учетом фона/без учета фона)		Источники с н вкладом в мак концентр № источника	симальную
		Максималы	но-разовые ко	нцентрации	ī		
0301 Азота диоксид (Двуокись азота; пероксид азота)	7		0,0571			6026	100
0301 Азота диоксид (Двуокись азота; пероксид азота)	11			/ 0,046		6026	100
0301 Азота диоксид (Двуокись азота; пероксид азота)	15				/ 0,0259	6026	100
0304 Азот (II) оксид (Азот моно- оксид)	7		0,0046			6026	100
0304 Азот (II) оксид (Азот моно- оксид)	11			/ 0,0037		6026	100
0304 Азот (II) оксид (Азот моно- оксид)	15				/ 0,0021	6026	100
0337 Углерода оксид (Углерод окись; углерод моноокись; угар- ный газ)	7		0,0105			6026	100
0337 Углерода оксид (Углерод окись; углерод моноокись; угарный газ)	11			/ 0,0085		6026	100
0337 Углерода оксид (Углерод окись; углерод моноокись; угарный газ)	15				/ 0,0048	6026	100



Загрязняющее вещество, код и наименование	Номер	Фоновая		аксимальная грация, в дол	приземная концен-	Источники с наибольшим		
	расчет- к ной ц	концентра- ция q'уф,j, в долях ПДК	на границе предприя-	на гра- нице C33 в жилой зоне /зоне с особыми услови- ями		вкладом в максимальнук концентрацию		
		долих підк	ТИЯ	(с учетом ф	рона/без учета фона)	№ источника	% вклада	
2908 Пыль неорганическая: 70- 20 % SiO ₂	6		1,2515			6026	100	
2908 Пыль неорганическая: 70- 20 % SiO ₂	Пыль неорганическая: 70-			/ 0,9127		6026	100	
2908 Пыль неорганическая: 70- 20 % SiO ₂	15				/ 0,3331	6026	100	



7.3.3 Установление предельно допустимых выбросов (ПДВ)

По результатам расчетов установлены нормативы предельно-допустимых выбросов загрязняющих веществ. Предложения по нормативам ПДВ загрязняющих веществ, выбрасываемых при отработке Белозерского золоторудного месторождения открытым способом представлены в таблице (Таблица 15).



Таблица 15 – Нормативы выбросов загрязняющих веществ в целом по предприятию

T.C.	***]	Выброс веществ					ПДВ		
Код	Наименование вещества	г/с	2021, т/год	2022, т/год	2023, т/год	2024, т/год	г/с	2021, т/год	2022, т/год	2023, т/год	2024, т/год
0101	диАлюминий триоксид (в пере- счете на алюминий)	0,0385678300	0,0533701100	0,0406786978	0,0274695956	0,0063670541	0,0385678300	0,0533701100	0,0406786978	0,0274695956	0,0063670541
0110	диВанадий пентоксид (пыль) (Ванадиевый ангидрид)	0,0000512200	0,0000711400	0,0000542229	0,0000366158	0,0000084870	0,0000512200	0,0000711400	0,0000542229	0,0000366158	0,0000084870
0143	Марганец и его соединения (в пересчете на марганец (IV) оксид)	0,0236976300	0,0327930900	0,0249948932	0,0168786034	0,0039122156	0,0236976300	0,0327930900	0,0249948932	0,0168786034	0,0039122156
0146	Медь оксид (в пересчете на медь) (Медь окись; тенорит)	0,0002121300	0,0002944600	0,0002244374	0,0001515586	0,0000351291	0,0002121300	0,0002944600	0,0002244374	0,0001515586	0,0000351291
0184	Свинец и его неорганические соединения (в пересчете на свинец)	0,0000162000	0,0000225392	0,0000171794	0,0000116009	0,0000026889	0,0000162000	0,0000225392	0,0000171794	0,0000116009	0,0000026889
0260	Кобальт оксид (в пересчете на кобальт)	0,0000548300	0,0000765900	0,0000583769	0,0000394209	0,0000091372	0,0000548300	0,0000765900	0,0000583769	0,0000394209	0,0000091372
0301	Азота диоксид (Двуокись азота; пероксид азота)	0,0000189900	0,0000272800	0,0000207928	0,0000140410	0,0000032545	0,0000189900	0,0000272800	0,0000207928	0,0000140410	0,0000032545
0304	Азот (II) оксид (Азот монооксид)	0,0000132500	0,0000176000	0,0000134147	0,0000090587	0,0000020997	0,0000132500	0,0000176000	0,0000134147	0,0000090587	0,0000020997
0325	Мышьяк, неорганические соединения (в пересчете на мышьяк)	2,3721311175	27,3468304450	20,8437541652	14,0754136300	3,2624768721	2,3721311175	27,3468304450	20,8437541652	14,0754136300	3,2624768721
0328	Углерод (Пигмент черный)	0,3854712530	4,4438623100	3,3871118527	2,2872559310	0,5301527736	0,3854712530	4,4438623100	3,3871118527	2,2872559310	0,5301527736
0330	Сера диоксид	0,0002841000	0,0003940900	0,0003003754	0,0002028381	0,0000470149	0,0002841000	0,0003940900	0,0003003754	0,0002028381	0,0000470149
0333	Дигидросульфид (Водород сернистый, дигидросульфид, гидросульфид)	0,2082683675	1,7239063950	1,3139614543	0,8872946215	0,2056620329	0,2082683675	1,7239063950	1,3139614543	0,8872946215	0,2056620329
0337	Углерода оксид (Углерод окись; углерод моноокись; угарный газ)	0,1698965000	2,8765420000	2,1925003124	1,4805561674	0,3431714606	0,1698965000	2,8765420000	2,1925003124	1,4805561674	0,3431714606
2704	Бензин (нефтяной, малосернистый) (в пересчете на углерод)	0,0000879000	0,0001207504	0,0000920360	0,0000621502	0,0000144055	0,0000879000	0,0001207504	0,0000920360	0,0000621502	0,0000144055
2732	Керосин (Керосин прямой перегонки; керосин дезодорированный)	1,8855560970	18,2256984350	13,8916273472	9,3807669845	2,1743258233	1,8855560970	18,2256984350	13,8916273472	9,3807669845	2,1743258233
2754	Алканы C12-19 (в пересчете на C)	0,0385554000	0,0217510000	0,0165786122	0,0111952397	0,0025948943	0,0385554000	0,0217510000	0,0165786122	0,0111952397	0,0025948943
2908	Пыль неорганическая: 70-20 % SiO ₂	0,4981114825	5,8072731500	4,4263035949	2,9890034903	0,6928076868	0,4981114825	5,8072731500	4,4263035949	2,9890034903	0,6928076868
	Всего веществ :	32,0926925075	141,6142202998	107,9383587125	72,8888391883	16,8945764818	32,0926925075	141,614220299 8	107,9383587125	72,8888391883	16,8945764818
	В том числе твердых:	26,7112864575	82,8487437142	63,1473124590	42,6422483897	9,8838551251	26,7112864575	82,8487437142	63,1473124590	42,6422483897	9,8838551251
	Жидких/газообразных: 5,3814060500 58,7654765856 44,7910462535 30,2465907986 7,0107213567 5,3814060500 58,7654765856 44,7910462535 30,2465907								30,2465907986	7,0107213567	
			1		Взрывные раб	ОТЫ	ı	T		T	
0301	Азота диоксид (Двуокись азота; пероксид азота)	4,5248000	0,4235210	0,3228077062	0,2179862587	0,0505260553	4,5248000	0,4235210	0,3228077062	0,2179862587	0,0505260553



	.
-	
УРАП	MEXAHOSP

Код	Пауманаранна раннастра			Выброс веществ			ПДВ					
Код	Наименование вещества	г/с	2021, т/год	2022, т/год	2023, т/год	2024, т/год	г/с	2021, т/год	2022, т/год	2023, т/год	2024, т/год	
0304	Азот (II) оксид (Азот монооксид)	0,7352800	0,0688220	0,0524561284	0,0354226834	0,0082104646	0,7352800	0,0688220	0,0524561284	0,0354226834	0,0082104646	
0337	Углерода оксид (Углерод окись; углерод моноокись; угарный газ)	20,8312500	1,8513300	1,4110837260	0,9528795510	0,2208636690	20,8312500	1,8513300	1,4110837260	0,9528795510	0,2208636690	
2908	Пыль неорганическая: 70-20 % SiO_2	216,6666667	13,5200000	10,3049440000	6,9587440000	1,6129360000	216,6666667	13,5200000	10,3049440000	6,9587440000	1,6129360000	
	Всего веществ :	242,7579967	15,8636730	12,0912915606	8,1650324931	1,8925361889	242,7579967	15,8636730	12,0912915606	8,1650324931	1,8925361889	
	В том числе твердых:	216,6666667	13,5200000	10,3049440000	6,9587440000	1,6129360000	216,6666667	13,5200000	10,3049440000	6,9587440000	1,6129360000	
	Жидких/газообразных:	26,0913300	2,3436730	1,7863475606	1,2062884931	0,2796001889	26,0913300	2,3436730	1,7863475606	1,2062884931	0,2796001889	



7.3.4 Контроль за соблюдением нормативов ПДВ

План-график контроля нормативов на источниках выбросов составлен в соответствии с п. 9.1.2. Приказа Минприроды России от 28.02.2018 № 74 «Об утверждении требований к содержанию программы производственного экологического контроля, порядка и сроков представления отчета об организации и о результатах осуществления производственного экологического контроля», распоряжением Правительства РФ № 1316-Р от 08.07.2015. Периодичность контроля выбросов зависит от категории выбросов, определяемой в сочетании «источник – вещество» по параметрам Ф и Q. Параметры Ф и Q характеризуют влияние выброса какого-либо вредного вещества на загрязнение воздуха. В основу расчетов данных параметров положены величины расчетных максимальных концентраций вредных веществ. Результаты расчета категории проектируемых источников выбросов загрязняющих веществ на площадке Белозерского золоторудного месторождения приведены в таблице (Таблица 16).

Контроль за соблюдением установленных нормативов на проектируемых источниках про-изводится в соответствии с планом-графиком, представленном в таблице (Таблица 17).



Таблица 16 – Параметры определения категории источников

Источ	Источник выброса			Загрязняющее вещество	Параметр Ф	Параметр Q	Категория вы-
площ	цех	но- мер	код	наименование	k,j k	k,j	броса
1	1	6001	0101	диАлюминий триоксид (в пересчете на алюминий)	0,0595650000	0,0000	3Б
			0110	диВанадий пентоксид (пыль) (Ванадиевый ангидрид)	0,0056428571	0,0000	3Б
			0123	Железа оксид	0,0045748750	0,0000	3Б
			0143	Марганец и его соединения (в пересчете на марганец (IV) оксид)	0,0016400000	0,0000	3Б
			0146	Медь оксид (в пересчете на медь) (Медь окись; тенорит)	0,0062500000	0,0000	3Б
			0166	Никеля сульфат	0,0021000000	0,0000	3Б
			0184	Свинец и его соединения	0,0014500000	0,0000	3Б
			0260	Кобальт оксид (в пересчете на кобальт) (Кобальт окись; кобальт м	0,0001050000	0,0000	4
			0301	Азота диоксид (Двуокись азота; пероксид азота)	1,1254690000	0,2426	3Б
			0304	Азот (II) оксид (Азот монооксид)	0,0914443750	0,0197	3Б
			0325	Мышьяк и его соединения	0,1460000000	0,0000	3Б
			0328	Углерод (Пигмент черный)	0,2767610000	0,0645	3Б
			0330	Сера диоксид	0,0607329000	0,0145	3Б
			0333	Дигидросульфид (Водород сернистый, дигидросульфид, гидросульфид)	0,0018312500	0,0004	3Б
			0337	Углерода оксид (Углерод окись; углерод моноокись; угарный газ)	0,0561109900	0,0131	3Б



Источ	Источник выброса			Загрязняющее вещество	Параметр Ф Параметр Q Ка		Категория вы-
площ	цех	но- мер	код	наименование	k,j	k,j	броса
			2704	Бензин (нефтяной, малосернистый) (в пересчете на углерод)	0,0024999900	0,0006	3Б
			2732	Керосин (Керосин прямой перегонки; керосин дезодорированный)	0,0570287917	0,0133	3Б
			2754	Алканы С12-С19 (в пересчете на С)	0,0052187000	0,0011	3Б
			2908	Пыль неорганическая: 70-20 % SiO ₂	2,2386055000	0,1746	3Б
1	3	6002	0301	Азота диоксид (Двуокись азота; пероксид азота)	0,0090844400	0,0034	3Б
			0304	Азот (II) оксид (Азот монооксид)	0,0007381100	0,0003	4
			0328	Углерод (Пигмент черный)	0,0019111200	0,0006	3Б
			0330	Сера диоксид	0,0012000000	0,0004	3Б
			0333	Дигидросульфид (Водород сернистый, дигидросульфид, гидросульфид)	0,0001465000	0,0000	4
			0337	Углерода оксид (Углерод окись; углерод моноокись; угарный газ)	0,0010535592	0,0004	3Б
			2732	Керосин (Керосин прямой перегонки; керосин дезодорированный)	0,0019444433	0,0007	3Б
			2754	Алканы С12-С19 (в пересчете на С)	0,0004174960	0,0001	4
			2908	Пыль неорганическая: 70-20 % SiO ₂	1,1088670133	0,4428	3Б
1	6	6003	0101	диАлюминий триоксид (в пересчете на алюминий)	0,1254459200	0,0000	3Б
			0110	диВанадий пентоксид (пыль) (Ванадиевый ангидрид)	0,0119057143	0,0000	3Б
			0123	Железа оксид	0,0096348900	0,0000	3Б



2268.19-ОВОС1.ТЧ

Источ	Источник выброса		Загрязняющее вещество		Параметр Ф	Параметр Q	Категория вы-
площ	цех	но- мер	код	наименование	k,j	k,j	броса
			0143	Марганец и его соединения (в пересчете на марганец (IV) оксид)	0,0034490000	0,0049	3Б
			0146	Медь оксид (в пересчете на медь) (Медь окись; тенорит)	0,0131800000	0,0000	3Б
			0166	Никеля сульфат	0,0044650000	0,0064	3Б
			0184	Свинец и его соединения	0,0030960000	0,0044	3Б
			0260	Кобальт оксид (в пересчете на кобальт) (Кобальт окись; кобальт м	0,0002144000	0,0000	4
			0301	Азота диоксид (Двуокись азота; пероксид азота)	0,1465874000	0,0886	3Б
			0304	Азот (II) оксид (Азот монооксид)	0,0119102500	0,0072	3Б
			0325	Мышьяк и его соединения	0,3081200000	0,0000	3Б
			0328	Углерод (Пигмент черный)	0,0350738667	0,0173	3Б
			0330	Сера диоксид	0,0064792400	0,0030	3Б
			0333	Дигидросульфид (Водород сернистый, дигидросульфид, гидросульфид)	0,0007325000	0,0010	4
			0337	Углерода оксид (Углерод окись; углерод моноокись; угарный газ)	0,0086049160	0,0050	3Б
			2704	Бензин (нефтяной, малосернистый) (в пересчете на углерод)	0,0003333320	0,0002	4
			2732	Керосин (Керосин прямой перегонки; керосин дезодорированный)	0,0055524000	0,0027	3Б
			2754	Алканы С12-С19 (в пересчете на С)	0,0020874800	0,0028	3Б
			2908	Пыль неорганическая: 70-20 % SiO ₂	0,0685828067	0,0593	3Б



Источ	ник ві	ыброса		Загрязняющее вещество	Параметр Ф	Параметр Q k,j	Категория вы-
площ	цех	но- мер	код	наименование	k,j		броса
1	7	6004	0101	диАлюминий триоксид (в пересчете на алюминий)	0,0011696251	0,0000	3Б
			0110	диВанадий пентоксид (пыль) (Ванадиевый ангидрид)	0,0001102071	0,0000	4
			0123	Железа оксид	0,0000898321	0,0000	4
			0143	Марганец и его соединения (в пересчете на марганец (IV) оксид)	0,0000321910	0,0000	4
			0146	Медь оксид (в пересчете на медь) (Медь окись; тенорит)	0,0001215500	0,0000	4
			0166	Никеля сульфат	0,0000416600	0,0000	4
			0184	Свинец и его соединения	0,0000285250	0,0000	4
			0260	Кобальт оксид (в пересчете на кобальт) (Кобальт окись; кобальт м	0,0000020095	0,0000	4
			0325	Мышьяк и его соединения	0,0028721000	0,0000	3Б
			2908	Пыль неорганическая: 70-20 % SiO ₂	2,7584093328	1,6402	1Б
1	7	6005	0301	Азота диоксид (Двуокись азота; пероксид азота)	0,0613856008	0,0471	3Б
			0304	Азот (II) оксид (Азот монооксид)	0,0049875745	0,0038	3Б
			0328	Углерод (Пигмент черный)	0,0049219755	0,0051	3Б
			0330	Сера диоксид	0,0013259095	0,0014	3Б
			0337	Углерода оксид (Углерод окись; углерод моноокись; угар- ный газ)	0,0015878906	0,0017	3Б
			2704	Бензин (нефтяной, малосернистый) (в пересчете на углерод)	0,0000123244	0,0000	4



Источ	Источник выброса			Загрязняющее вещество	Параметр Ф	Параметр Ф Параметр Q К	
площ	цех	но- мер	код	наименование	k,j	k,j	Категория вы- броса
			2732	Керосин (Керосин прямой перегонки; керосин дезодорированный)	0,0016698603	0,0016	3Б
1	7	6006	0101	диАлюминий триоксид (в пересчете на алюминий)	0,0010142251	0,0000	3Б
			0110	диВанадий пентоксид (пыль) (Ванадиевый ангидрид)	0,0000955643	0,0000	4
			0123	Железа оксид	0,0000778968	0,0000	4
			0143	Марганец и его соединения (в пересчете на марганец (IV) оксид)	0,0000279140	0,0000	4
			0146	Медь оксид (в пересчете на медь) (Медь окись; тенорит)	0,0001054000	0,0000	4
			0166	Никеля сульфат	0,0000361250	0,0000	4
			0184	Свинец и его соединения	0,0000247350	0,0000	4
			0260	Кобальт оксид (в пересчете на кобальт) (Кобальт окись; кобальт м	0,0000017425	0,0000	4
			0325	Мышьяк и его соединения	0,0024905000	0,0000	3Б
			2908	Пыль неорганическая: 70-20 % SiO ₂	2,3947700392	0,0000	3Б
1	7	6007	0301	Азота диоксид (Двуокись азота; пероксид азота)	0,0532893356	0,0000	3Б
			0304	Азот (II) оксид (Азот монооксид)	0,0043297536	0,0000	3Б
			0328	Углерод (Пигмент черный)	0,0042681936	0,0000	3Б
			0330	Сера диоксид	0,0011497045	0,0000	3Б
			0337	Углерода оксид (Углерод окись; углерод моноокись; угарный газ)	0,0013771706	0,0000	3Б



Источ	ник ві	ыброса		Загрязняющее вещество	Параметр Ф	Параметр Q	Категория вы-
площ	цех	но- мер	код	наименование	k,j	k,j	броса
		•	2704	Бензин (нефтяной, малосернистый) (в пересчете на углерод)	0,0000106533	0,0000	4
			2732	Керосин (Керосин прямой перегонки; керосин дезодорированный)	0,0014491847	0,0000	3Б
1	7	6008	0101	диАлюминий триоксид (в пересчете на алюминий)	0,0009309839	0,0000	4
			0110	диВанадий пентоксид (пыль) (Ванадиевый ангидрид)	0,0000877214	0,0000	4
			0123	Железа оксид	0,0000715035	0,0000	4
			0143	Марганец и его соединения (в пересчете на марганец (IV) оксид)	0,0000256230	0,0000	4
			0146	Медь оксид (в пересчете на медь) (Медь окись; тенорит)	0,0000967500	0,0000	4
			0166	Никеля сульфат	0,0000331600	0,0000	4
			0184	Свинец и его соединения	0,0000227050	0,0000	4
			0260	Кобальт оксид (в пересчете на кобальт) (Кобальт окись; кобальт м	0,0000015995	0,0000	4
			0325	Мышьяк и его соединения	0,0022861000	0,0000	3Б
			2908	Пыль неорганическая: 70-20 % SiO ₂	2,1949340295	0,0000	3Б
1	7	6009	0301	Азота диоксид (Двуокись азота; пероксид азота)	0,0488453232	0,0000	3Б
			0304	Азот (II) оксид (Азот монооксид)	0,0039686780	0,0000	3Б
			0328	Углерод (Пигмент черный)	0,0039174261	0,0000	3Б
			0330	Сера диоксид	0,0010552559	0,0000	3Б



2268.19-ОВОС1.ТЧ

Источ	Источник выброса			Загрязняющее вещество	Параметр Ф	Параметр Q	Категория вы-
площ	цех	но- мер	код	наименование	k,j	k,j	броса
		<u>, </u>	0337	Углерода оксид (Углерод окись; углерод моноокись; угар- ный газ)	0,0012637015	0,0000	3Б
			2704	Бензин (нефтяной, малосернистый) (в пересчете на углерод)	0,0000098177	0,0000	4
			2732	Керосин (Керосин прямой перегонки; керосин дезодорированный)	0,0013287750	0,0000	3Б
1	7	6010	2908	Пыль неорганическая: 70-20 % SiO ₂	0,9334947200	0,0000	3Б
1	7	6011	0301	Азота диоксид (Двуокись азота; пероксид азота)	0,2186883018	0,0000	3Б
			0304	Азот (II) оксид (Азот монооксид)	0,0177684227	0,0000	3Б
			0328	Углерод (Пигмент черный)	0,0124415827	0,0000	3Б
			0330	Сера диоксид	0,0025430184	0,0000	3Б
			0337	Углерода оксид (Углерод окись; углерод моноокись; угар- ный газ)	0,0035734564	0,0000	3Б
			2704	Бензин (нефтяной, малосернистый) (в пересчете на углерод)	0,0000094000	0,0000	4
			2732	Керосин (Керосин прямой перегонки; керосин дезодорированный)	0,0051112455	0,0000	3Б
1	7	6012	2908	Пыль неорганическая: 70-20 % SiO ₂	2,4309758333	0,0000	3Б
1	7	6013	0301	Азота диоксид (Двуокись азота; пероксид азота)	0,5594300332	0,3294	3Б
			0304	Азот (II) оксид (Азот монооксид)	0,0454536878	0,0268	3Б
			0328	Углерод (Пигмент черный)	0,0298875157	0,0151	3Б
			0330	Сера диоксид	0,0061630563	0,0031	3Б



Источ	Источник выброса			Загрязняющее вещество	Параметр Ф	Параметр Q	Категория вы-
площ	цех	но- мер	код	наименование	k,j	k,j	броса
		•	0337	Углерода оксид (Углерод окись; углерод моноокись; угарный газ)	0,0087863603	0,0051	3Б
			2732	Керосин (Керосин прямой перегонки; керосин дезодорированный)	0,0129829388	0,0076	3Б
1	7	6014	0101	диАлюминий триоксид (в пересчете на алюминий)	0,0005078829	0,0000	4
			0110	диВанадий пентоксид (пыль) (Ванадиевый ангидрид)	0,0000479714	0,0000	4
			0123	Железа оксид	0,0000390075	0,0000	4
			0143	Марганец и его соединения (в пересчете на марганец (IV) оксид)	0,0000139795	0,0000	4
			0146	Медь оксид (в пересчете на медь) (Медь окись; тенорит)	0,0000529250	0,0000	4
			0166	Никеля сульфат	0,0000180675	0,0000	4
			0184	Свинец и его соединения	0,0000124100	0,0000	4
			0260	Кобальт оксид (в пересчете на кобальт) (Кобальт окись; кобальт м	0,0000008760	0,0000	4
			0325	Мышьяк и его соединения	0,0012483000	0,0000	3Б
			2908	Пыль неорганическая: 70-20 % SiO ₂	0,3590209593	0,0000	3Б
1	7	6015	0301	Азота диоксид (Двуокись азота; пероксид азота)	0,0124759628	0,0000	3Б
			0304	Азот (II) оксид (Азот монооксид)	0,0010136707	0,0000	3Б
			0328	Углерод (Пигмент черный)	0,0026783311	0,0000	3Б
			0330	Сера диоксид	0,0009305777	0,0000	4



Источ	ник ві	ыброса		Загрязняющее вещество	Параметр Ф	Параметр Q	Категория вы-
площ	цех	но- мер	код	наименование	k,j	k,j	броса
			0337	Углерода оксид (Углерод окись; углерод моноокись; угарный газ)	0,0009464806	0,0000	4
			2704	Бензин (нефтяной, малосернистый) (в пересчете на углерод)	0,0000152488	0,0000	4
			2732	Керосин (Керосин прямой перегонки; керосин дезодорированный)	0,0005830778	0,0000	4
1	7	6016	0101	диАлюминий триоксид (в пересчете на алюминий)	0,0006957300	0,0000	4
			0110	диВанадий пентоксид (пыль) (Ванадиевый ангидрид)	0,0000657143	0,0000	4
			0123	Железа оксид	0,0000534350	0,0000	4
			0143	Марганец и его соединения (в пересчете на марганец (IV) оксид)	0,0000191500	0,0000	4
			0146	Медь оксид (в пересчете на медь) (Медь окись; тенорит)	0,0000725000	0,0000	4
			0166	Никеля сульфат	0,0000247500	0,0000	4
			0184	Свинец и его соединения	0,0000170000	0,0000	4
			0260	Кобальт оксид (в пересчете на кобальт) (Кобальт окись; кобальт м	0,0000012000	0,0000	4
			0325	Мышьяк и его соединения	0,0017100000	0,0000	3Б
			2908	Пыль неорганическая: 70-20 % SiO ₂	0,4918095333	0,0000	3Б
1	7	6017	0301	Азота диоксид (Двуокись азота; пероксид азота)	0,0170903600	0,0000	3Б
			0304	Азот (II) оксид (Азот монооксид)	0,0013885900	0,0000	3Б
			0328	Углерод (Пигмент черный)	0,0036689467	0,0000	3Б



Источ	ник ві	ыброса		Загрязняющее вещество	Параметр Ф	Параметр Q	Категория вы-
площ	цех	но- мер	код	наименование	k,j	k,j	броса
			0330	Сера диоксид	0,0012747640	0,0000	3Б
			0337	Углерода оксид (Углерод окись; углерод моноокись; угарный газ)	0,0012965488	0,0000	3Б
			2704	Бензин (нефтяной, малосернистый) (в пересчете на углерод)	0,0000208888	0,0000	4
			2732	Керосин (Керосин прямой перегонки; керосин дезодорированный)	0,0007987367	0,0000	4
1	7	6018	0101	диАлюминий триоксид (в пересчете на алюминий)	0,0006609435	0,0000	4
			0110	диВанадий пентоксид (пыль) (Ванадиевый ангидрид)	0,0000624286	0,0000	4
			0123	Железа оксид	0,0000507632	0,0000	4
			0143	Марганец и его соединения (в пересчете на марганец (IV) оксид)	0,0000181925	0,0000	4
			0146	Медь оксид (в пересчете на медь) (Медь окись; тенорит)	0,0000688750	0,0000	4
			0166	Никеля сульфат	0,0000235125	0,0000	4
			0184	Свинец и его соединения	0,0000161500	0,0000	4
			0260	Кобальт оксид (в пересчете на кобальт) (Кобальт окись; кобальт м	0,0000011400	0,0000	4
			0325	Мышьяк и его соединения	0,0016245000	0,0000	3Б
			2908	Пыль неорганическая: 70-20 % SiO ₂	0,4672190567	0,0017	3Б
1	7	6019	0301	Азота диоксид (Двуокись азота; пероксид азота)	0,0162358420	0,0014	3Б
			0304	Азот (II) оксид (Азот монооксид)	0,0013191605	0,0001	3Б



Источ	ник ві	ыброса		Загрязняющее вещество	Параметр Ф	Параметр Q	Категория вы-
площ	цех	но- мер	код	наименование	k,j	k,j	броса
			0328	Углерод (Пигмент черный)	0,0034854993	0,0000	3Б
			0330	Сера диоксид	0,0012110258	0,0001	3Б
	0337 Углерода оксид (Углерод окись; углерод моноокись; угар- ный газ) 0,00123					0,0000	3Б
			10337 НЫЙ ГАЗ 0,0000 0,0012317214 0,0000 12704 Бензин (нефтяной, малосернистый) (в пересчете на углерод) 0,0000198444 0,0000 12732 Керосин (Керосин прямой перегонки; керосин дезодори-				
				2732 Керосин (Керосин прямой перегонки; керосин дезодорированный)		0,0000	4
1	7	6020	0101	диАлюминий триоксид (в пересчете на алюминий)	0,0040004475	0,0000	3Б
			0110	диВанадий пентоксид (пыль) (Ванадиевый ангидрид)	0,0003778571	0,0000	4
			0123	Железа оксид	0,0003072512	0,0000	4
			0143	Марганец и его соединения (в пересчете на марганец (IV) оксид)	0,0001101125	0,0000	4
			0146	Медь оксид (в пересчете на медь) (Медь окись; тенорит)	0,0004168750	0,0000	4
			0166	Никеля сульфат	0,0001423125	0,0000	4
			0184	Свинец и его соединения	0,0000977500	0,0000	4
			0260	Кобальт оксид (в пересчете на кобальт) (Кобальт окись; кобальт м	0,0000069000	0,0000	4
			0325	Мышьяк и его соединения	0,0098325000	0,0000	3Б
			2908	Пыль неорганическая: 70-20 % SiO ₂	2,8279048167	0,0000	3Б
1	7	6021	0301	Азота диоксид (Двуокись азота; пероксид азота)	0,1013425520	0,0000	3Б



Источ	ник ві	ыброса		Загрязняющее вещество	Параметр Ф	Параметр Q	Категория вы-
площ	цех	но- мер	код	наименование	k,j	k,j	броса
			0304	Азот (II) оксид (Азот монооксид)	0,0082340730	0,0000	3Б
			0328	Углерод (Пигмент черный)	0,0213390277	0,0000	3Б
			0330	Сера диоксид	0,0078498295	0,0000	3Б
			0337	Углерода оксид (Углерод окись; углерод моноокись; угарный газ)	0,0079420391	0,0000	3Б
			2704	Бензин (нефтяной, малосернистый) (в пересчете на углерод)	0,0001107106	0,0000	4
			2732	Керосин (Керосин прямой перегонки; керосин дезодорированный)	0,0048951735	0,0000	3Б
1	7	6022	0101	диАлюминий триоксид (в пересчете на алюминий)	0,0010916164	0,0000	3Б
			0110	диВанадий пентоксид (пыль) (Ванадиевый ангидрид)	0,0001027214	0,0000	4
			0123	Железа оксид	0,0000838407	0,0000	4
			0143	Марганец и его соединения (в пересчете на марганец (IV) оксид)	0,0000300425	0,0000	4
			0146	Медь оксид (в пересчете на медь) (Медь окись; тенорит)	0,0001132750	0,0000	4
			0166	Никеля сульфат	0,0000389075	0,0000	4
			0184	Свинец и его соединения	0,0000265950	0,0000	4
		0260	Кобальт оксид (в пересчете на кобальт) (Кобальт окись; кобальт м	0,0000018715	0,0000	4	
			0301	Азота диоксид (Двуокись азота; пероксид азота)	0,2296463968	0,0000	3Б
			0304	Азот (II) оксид (Азот монооксид)	0,0186587565	0,0000	3Б



Источник выброса но-		ыброса		Загрязняющее вещество	Параметр Ф	Параметр Q	Категория вы-
площ	цех	но- мер	код	наименование	k,j	k,j	броса
			0325	Мышьяк и его соединения	0,0026792000	0,0000	3Б
			0328	Углерод (Пигмент черный)	0,0133770223	0,0000	3Б
			0330	Сера диоксид	0,0029714101	0,0000	3Б
			0337	Углерода оксид (Углерод окись; углерод моноокись; угарный газ)	0,0043788274	0,0000	3Б
	2732 Керо		2732	Керосин (Керосин прямой перегонки; керосин дезодорированный)	0,0056843611	0,0000	3Б
			2908	Пыль неорганическая: 70-20 % SiO ₂	3,5492234782	0,0000	3Б
1	7	6023	0101	диАлюминий триоксид (в пересчете на алюминий)	0,0012356876	0,0000	3Б
			0110	диВанадий пентоксид (пыль) (Ванадиевый ангидрид)	0,0001162786	0,0000	4
			0123	Железа оксид	0,0000949060	0,0000	4
			0143	Марганец и его соединения (в пересчете на марганец (IV) оксид)	0,0000340075	0,0000	4
			0146	Медь оксид (в пересчете на медь) (Медь окись; тенорит)	0,0001282250	0,0000	4
			0166	Никеля сульфат	0,0000440425	0,0000	4
			0184	Свинец и его соединения	0,0000301050	0,0000	4
			0260	Кобальт оксид (в пересчете на кобальт) (Кобальт окись; кобальт м	0,0000021185	0,0000	4
			0301	Азота диоксид (Двуокись азота; пероксид азота)	0,2599550582	0,0000	3Б
			0304	Азот (II) оксид (Азот монооксид)	0,0211213335	0,0000	3Б



Источник выброса но-			Загрязняющее вещество	Параметр Ф	Параметр Q	Категория вы-	
площ	цех	но- мер	код	наименование	k,j	k,j	броса
			0325	Мышьяк и его соединения	0,0030328000	0,0000	3Б
			0328	Углерод (Пигмент черный)	0,0151425177	0,0000	3Б
			0330	Сера диоксид	0,0033635759	0,0000	3Б
			0337	Углерода оксид (Углерод окись; углерод моноокись; угарный газ)	0,0049567437	0,0000	3Б
	2732 Кере			Керосин (Керосин прямой перегонки; керосин дезодорированный)	0,0064345814	0,0000	3Б
			2908	Пыль неорганическая: 70-20 % SiO ₂	4,0176489118	0,0000	3Б
1	7	6024	0101	диАлюминий триоксид (в пересчете на алюминий)	0,0011913580	0,0000	3Б
			0110	диВанадий пентоксид (пыль) (Ванадиевый ангидрид)	0,0001121071	0,0000	4
			0123	Железа оксид	0,0000915013	0,0000	4
			0143	Марганец и его соединения (в пересчете на марганец (IV) оксид)	0,0000327875	0,0000	4
			0146	Медь оксид (в пересчете на медь) (Медь окись; тенорит)	0,0001236250	0,0000	4
			0166	Никеля сульфат	0,0000424625	0,0000	4
			0184	Свинец и его соединения	0,0000290250	0,0000	4
			0260	Кобальт оксид (в пересчете на кобальт) (Кобальт окись; кобальт м	0,0000020425	0,0000	4
			0301	Азота диоксид (Двуокись азота; пероксид азота)	0,2525039952	0,0000	3Б
			0304	Азот (II) оксид (Азот монооксид)	0,0205159373	0,0000	3Б



Источ	ник ві	ыброса		Загрязняющее вещество	Параметр Ф	Параметр Q	Категория вы-
площ	цех	но- мер	код	наименование	k,j	k,j	броса
			0325	Мышьяк и его соединения	0,0029240000	0,0000	3Б
			0328	Углерод (Пигмент черный)	0,0149507883	0,0000	3Б
			0330	Сера диоксид	0,0034444411	0,0000	3Б
			0337	Углерода оксид (Углерод окись; углерод моноокись; угарный газ)	0,0049523297	0,0000	3Б
			2732	Керосин (Керосин прямой перегонки; керосин дезодорированный)	0,0063209095	0,0000	3Б
			2908	Пыль неорганическая: 70-20 % SiO ₂	3,8735180092	0,0000	3Б
1	7	6025	0301	Азота диоксид (Двуокись азота; пероксид азота)	0,1721542130	0,0000	3Б
			0304	Азот (II) оксид (Азот монооксид)	0,0139875274	0,0000	3Б
			0328	Углерод (Пигмент черный)	0,0091803301	0,0000	3Б
			0330	Сера диоксид	0,0018856438	0,0000	3Б
			0337	Углерода оксид (Углерод окись; углерод моноокись; угарный газ)	0,0026923032	0,0000	3Б
			2732	Керосин (Керосин прямой перегонки; керосин дезодорированный)	0,0039893572	0,0000	3Б
			2908	Пыль неорганическая: 70-20 % SiO ₂	0,2994962227	0,0000	3Б
1	1	6026	0301	Азота диоксид (Двуокись азота; пероксид азота)	0,2262400000	0,0000	3Б
			0304	Азот (II) оксид (Азот монооксид)	0,0183820000	0,0000	3Б
			0337	Углерода оксид (Углерод окись; углерод моноокись; угар- ный газ)	0,0416625000	0,0000	3Б



Источ	Источник выброса			Загрязняющее вещество	Параметр Ф	Параметр Q	Категория вы-
площ	цех	но- мер	код	наименование	k,j k	k,j k,j	броса
			2908	Пыль неорганическая: 70-20 % SiO ₂	7,222222233	0,0000	3A



Таблица 17 – План-график контроля нормативов выбросов на источниках выброса

	Цех	Номер источ-	3	агрязняющее вещество	Периодич- ность кон- троля	Норматив вы- броса г/с	Кем осу- ществляется контроль	Метод проведе- ния контроля
но- мер	наименование	ника	код	наименование	троля	170	контроль	
				Площадка: 1 Белоз	ерское месторож	дение		
1	Карьер	6001	0101	ди Алюминий триоксид (в пересчете на алюминий)	1 раз в год (кат. 3Б)	0,00595650000	ПАО «Гай- ский ГОК»	Расчетный метод
			0110	диВанадий пентоксид (пыль) (Ванадиевый ан- гидрид)	1 раз в год (кат. 3Б)	0,00000790000	ПАО «Гай- ский ГОК»	Расчетный метод
			0123	Железа оксид	1 раз в год (кат. 3Б)	0,00365990000	ПАО «Гай- ский ГОК»	Расчетный метод
			0143	Марганец и его соединения (в пересчете на марганец (IV) оксид)	1 раз в год (кат. 3Б)	0,00003280000	ПАО «Гай- ский ГОК»	Расчетный метод
			0146	Медь оксид (в пересчете на медь) (Медь окись; тенорит)	1 раз в год (кат. 3Б)	0,00000250000	ПАО «Гай- ский ГОК»	Расчетный метод
			0166	Никеля сульфат	1 раз в год (кат. 3Б)	0,00000840000	ПАО «Гай- ский ГОК»	Расчетный метод
			0184	Свинец и его соединения	1 раз в год (кат. 3Б)	0,00000290000	ПАО «Гай- ский ГОК»	Расчетный метод
			0260	Кобальт оксид (в пересчете на кобальт) (Кобальт окись; кобальт м	1 раз в 5 лет (кат. 4)	0,00000210000	ПАО «Гай- ский ГОК»	Расчетный метод
			0301	Азота диоксид (Двуокись азота; пероксид азота) ¹⁾	1 раз в год (кат. 3Б)	0,45018760000	ПАО «Гай- ский ГОК»	Расчетный метод



но-	Цех наименование	Номер источ- ника	3 код	агрязняющее вещество наименование	Периодич- ность кон- троля	Норматив вы- броса г/с	Кем осу- ществляется контроль	Метод проведе- ния контроля
мер			0304	Азот (II) оксид (Азот мо- нооксид)	1 раз в год (кат. 3Б)	0,07315550000	ПАО «Гай- ский ГОК»	Расчетный метод
			0325	Мышьяк и его соединения	1 раз в год (кат. 3Б)	0,00004380000	ПАО «Гай- ский ГОК»	Расчетный метод
			0328	Углерод (Пигмент чер- ный)	1 раз в год (кат. 3Б)	0,08302830000	ПАО «Гай- ский ГОК»	Расчетный метод
			0330	Сера диоксид	1 раз в год (кат. 3Б)	0,06073290000	ПАО «Гай- ский ГОК»	Расчетный метод
			0333	Дигидросульфид (Водород сернистый, дигидросульфид, гидросульфид)	1 раз в год (кат. 3Б)	0,00002930000	ПАО «Гай- ский ГОК»	Расчетный метод
			0337	Углерода оксид (Углерод окись; углерод моноокись; угарный газ)	1 раз в год (кат. 3Б)	0,56110990000	ПАО «Гай- ский ГОК»	Расчетный метод
			2704	Бензин (нефтяной, мало- сернистый) (в пересчете на углерод)	1 раз в год (кат. 3Б)	0,02499990000	ПАО «Гай- ский ГОК»	Расчетный метод
			2732	Керосин (Керосин прямой перегонки; керосин дезорированный)	1 раз в год (кат. 3Б)	0,13686910000	ПАО «Гай- ский ГОК»	Расчетный метод
			2754	Алканы C12-C19 (в пересчете на C)	1 раз в год (кат. 3Б)	0,01043740000	ПАО «Гай- ский ГОК»	Расчетный метод
			2908	Пыль неорганическая: 70- 20 % SiO ₂ ¹⁾	1 раз в год (кат. 3Б)	1,34316330000	ПАО «Гай- ский ГОК»	Расчетный метод



	Цех	Номер источ-	3	агрязняющее вещество	Периодич-	Норматив вы- броса	Кем осуществляется	Метод проведе- ния контроля
но- мер	наименование	ника	код	наименование	троля	г/с	контроль	
3	Восточный отвал вскрышных пород	6002	0301	Азота диоксид (Двуокись азота; пероксид азота)	1 раз в год (кат. 3Б)	0,04542220000	ПАО «Гай- ский ГОК»	Расчетный метод
			0304	Азот (II) оксид (Азот монооксид)	1 раз в 5 лет (кат. 4)	0,00738110000	ПАО «Гай- ский ГОК»	Расчетный метод
			0328	Углерод (Пигмент чер- ный)	1 раз в год (кат. 3Б)	0,00716670000	ПАО «Гай- ский ГОК»	Расчетный метод
			0330	Сера диоксид	1 раз в год (кат. 3Б)	0,01500000000	ПАО «Гай- ский ГОК»	Расчетный метод
			0333	Дигидросульфид (Водород сернистый, дигидросульфид, гидросульфид)	1 раз в 5 лет (кат. 4)	0,00002930000	ПАО «Гай- ский ГОК»	Расчетный метод
			0337	Углерода оксид (Углерод окись; углерод моноокись; угарный газ)	1 раз в год (кат. 3Б)	0,13169490000	ПАО «Гай- ский ГОК»	Расчетный метод
			2732	Керосин (Керосин прямой перегонки; керосин дезорированный)	1 раз в год (кат. 3Б)	0,05833330000	ПАО «Гай- ский ГОК»	Расчетный метод
			2754	Алканы C12-C19 (в пересчете на C)	1 раз в 5 лет (кат. 4)	0,01043740000	ПАО «Гай- ский ГОК»	Расчетный метод
			2908	Пыль неорганическая: 70- 20 % SiO ₂ ¹⁾	1 раз в год (кат. 3Б)	8,31650260000	ПАО «Гай- ский ГОК»	Расчетный метод
6	Склад руды	6003	0101	диАлюминий триоксид (в пересчете на алюминий)	1 раз в год (кат. 3Б)	0,03136148000	ПАО «Гай- ский ГОК»	Расчетный метод



но-	Цех	Номер источ- ника		агрязняющее вещество	Периодич- ность кон- троля	Норматив вы- броса г/с	Кем осу- ществляется контроль	Метод проведе- ния контроля
мер	наименование		код	наименование				
			0110	диВанадий пентоксид (пыль) (Ванадиевый ангидрид)	1 раз в год (кат. 3Б)	0,00004167000	ПАО «Гай- ский ГОК»	Расчетный метод
			0123	Железа оксид	1 раз в год (кат. 3Б)	0,01926978000	ПАО «Гай- ский ГОК»	Расчетный метод
			0143	Марганец и его соединения (в пересчете на марганец (IV) оксид)	1 раз в год (кат. 3Б)	0,00017245000	ПАО «Гай- ский ГОК»	Расчетный метод
			0146	Медь оксид (в пересчете на медь) (Медь окись; тенорит)	1 раз в год (кат. 3Б)	0,00001318000	ПАО «Гай- ский ГОК»	Расчетный метод
			0166	Никеля сульфат	1 раз в год (кат. 3Б)	0,00004465000	ПАО «Гай- ский ГОК»	Расчетный метод
			0184	Свинец и его соединения	1 раз в год (кат. 3Б)	0,00001548000	ПАО «Гай- ский ГОК»	Расчетный метод
			0260	Кобальт оксид (в пере- счете на кобальт) (Ко- бальт окись; кобальт м	1 раз в 5 лет (кат. 4)	0,00001072000	ПАО «Гай- ский ГОК»	Расчетный метод
			0301	Азота диоксид (Двуокись азота; пероксид азота)	1 раз в год (кат. 3Б)	0,14658740000	ПАО «Гай- ский ГОК»	Расчетный метод
	_		0304	Азот (II) оксид (Азот мо- нооксид)	1 раз в год (кат. 3Б)	0,02382050000	ПАО «Гай- ский ГОК»	Расчетный метод
			0325	Мышьяк и его соединения	1 раз в год (кат. 3Б)	0,00023109000	ПАО «Гай- ский ГОК»	Расчетный метод
			0328	Углерод (Пигмент чер- ный)	1 раз в год (кат. 3Б)	0,02630540000	ПАО «Гай- ский ГОК»	Расчетный метод

Оценка воздействия на окружающую среду. Часть 1. Текстовая часть



	Цех		3	агрязняющее вещество	Периодич- ность кон- троля	Норматив вы- броса г/с	Кем осу- ществляется контроль	Метод проведе- ния контроля
но- мер	наименование	ника	код	наименование	троля	1/C	контроль	
			0330	Сера диоксид	1 раз в год (кат. 3Б)	0,01619810000	ПАО «Гай- ский ГОК»	Расчетный метод
			0333	Дигидросульфид (Водород сернистый, дигидросульфид, гидросульфид)	1 раз в 5 лет (кат. 4)	0,00002930000	ПАО «Гай- ский ГОК»	Расчетный метод
			0337	Углерода оксид (Углерод окись; углерод моноокись; угарный газ)	1 раз в год (кат. 3Б)	0,21512290000	ПАО «Гай- ский ГОК»	Расчетный метод
			2704	Бензин (нефтяной, мало- сернистый) (в пересчете на углерод)	1 раз в 5 лет (кат. 4)	0,00833330000	ПАО «Гай- ский ГОК»	Расчетный метод
			2732	Керосин (Керосин прямой перегонки; керосин дезорированный)	1 раз в год (кат. 3Б)	0,03331440000	ПАО «Гай- ский ГОК»	Расчетный метод
			2754	Алканы C12-C19 (в пересчете на C)	1 раз в год (кат. 3Б)	0,01043740000	ПАО «Гай- ский ГОК»	Расчетный метод
			2908	Пыль неорганическая: 70- 20 % SiO ₂	1 раз в год (кат. 3Б)	0,10287421000	ПАО «Гай- ский ГОК»	Расчетный метод
7	Транспорти- ровка	6004	0101	ди Алюминий триоксид (в пересчете на алюминий)	1 раз в год (кат. 3Б)	0,00011696251	ПАО «Гай- ский ГОК»	Расчетный метод
			0110	диВанадий пентоксид (пыль) (Ванадиевый ан- гидрид)	1 раз в 5 лет (кат. 4)	0,00000015429	ПАО «Гай- ский ГОК»	Расчетный метод
			0123	Железа оксид	1 раз в 5 лет (кат. 4)	0,00007186571	ПАО «Гай- ский ГОК»	Расчетный метод



	Цех		3	агрязняющее вещество	Периодич- ность кон- троля	Норматив вы- броса г/с	Кем осу- ществляется контроль	Метод проведе- ния контроля
но- мер	наименование	ника	код	наименование	троли	1/0	контроль	
			0143	Марганец и его соединения (в пересчете на марганец (IV) оксид)	1 раз в 5 лет (кат. 4)	0,00000064382	ПАО «Гай- ский ГОК»	Расчетный метод
			0146	Медь оксид (в пересчете на медь) (Медь окись; тенорит)	1 раз в 5 лет (кат. 4)	0,00000004862	ПАО «Гай- ский ГОК»	Расчетный метод
			0166	Никеля сульфат	1 раз в 5 лет (кат. 4)	0,00000016664	ПАО «Гай- ский ГОК»	Расчетный метод
			0184	Свинец и его соединения	1 раз в 5 лет (кат. 4)	0,00000005705	ПАО «Гай- ский ГОК»	Расчетный метод
			0260	Кобальт оксид (в пере- счете на кобальт) (Ко- бальт окись; кобальт м	1 раз в 5 лет (кат. 4)	0,00000004019	ПАО «Гай- ский ГОК»	Расчетный метод
			0325	Мышьяк и его соединения	1 раз в год (кат. 3Б)	0,00000086163	ПАО «Гай- ский ГОК»	Расчетный метод
			2908	Пыль неорганическая: 70- $20 \% SiO_2^{1)}$	1 раз в квартал (кат. 1Б)	1,65504559970	ПАО «Гай- ский ГОК»	Расчетный метод
7	Транспорти- ровка	6005	0301	Азота диоксид (Двуокись азота; пероксид азота)	1 раз в год (кат. 3Б)	0,06138560080	ПАО «Гай- ский ГОК»	Расчетный метод
			0304	Азот (II) оксид (Азот монооксид)	1 раз в год (кат. 3Б)	0,00997514890	ПАО «Гай- ский ГОК»	Расчетный метод
			0328	Углерод (Пигмент чер- ный)	1 раз в год (кат. 3Б)	0,00369148160	ПАО «Гай- ский ГОК»	Расчетный метод
			0330	Сера диоксид	1 раз в год (кат. 3Б)	0,00331477380	ПАО «Гай- ский ГОК»	Расчетный метод



	Цех		Загрязняющее вещество		Периодич- ность кон- троля	Норматив вы- броса г/с	Кем осу- ществляется контроль	Метод проведе- ния контроля
мер	наименование		код	наименование	1		1	
			0337	Углерода оксид (Углерод окись; углерод моно-окись; угарный газ)	1 раз в год (кат. 3Б)	0,03969726500	ПАО «Гай- ский ГОК»	Расчетный метод
			2704	Бензин (нефтяной, мало- сернистый) (в пересчете на углерод)	1 раз в 5 лет (кат. 4)	0,00030810980	ПАО «Гай- ский ГОК»	Расчетный метод
			2732	Керосин (Керосин прямой перегонки; керосин дезорированный)	1 раз в год (кат. 3Б)	0,01001916170	ПАО «Гай- ский ГОК»	Расчетный метод
7	Транспорти- ровка	6006	0101	ди Алюминий триоксид (в пересчете на алюминий)	1 раз в год (кат. 3Б)	0,00010142251	ПАО «Гай- ский ГОК»	Расчетный метод
			0110	диВанадий пентоксид (пыль) (Ванадиевый ан- гидрид)	1 раз в 5 лет (кат. 4)	0,00000013379	ПАО «Гай- ский ГОК»	Расчетный метод
			0123	Железа оксид	1 раз в 5 лет (кат. 4)	0,00006231741	ПАО «Гай- ский ГОК»	Расчетный метод
			0143	Марганец и его соединения (в пересчете на марганец (IV) оксид)	1 раз в 5 лет (кат. 4)	0,00000055828	ПАО «Гай- ский ГОК»	Расчетный метод
			0146	Медь оксид (в пересчете на медь) (Медь окись; тенорит)	1 раз в 5 лет (кат. 4)	0,00000004216	ПАО «Гай- ский ГОК»	Расчетный метод
			0166	Никеля сульфат	1 раз в 5 лет (кат. 4)	0,00000014450	ПАО «Гай- ский ГОК»	Расчетный метод
			0184	Свинец и его соединения	1 раз в 5 лет (кат. 4)	0,00000004947	ПАО «Гай- ский ГОК»	Расчетный метод

Оценка воздействия на окружающую среду. Часть 1. Текстовая часть



	Цех		3	агрязняющее вещество	Периодич- ность кон- троля	Норматив выброса	Кем осуществляется	Метод проведе- ния контроля
но- мер	наименование	ника	код	наименование	троля	г/с	контроль	1
			0260	Кобальт оксид (в пере- счете на кобальт) (Ко- бальт окись; кобальт м	1 раз в 5 лет (кат. 4)	0,00000003485	ПАО «Гай- ский ГОК»	Расчетный метод
			0325	Мышьяк и его соединения	1 раз в год (кат. 3Б)	0,00000074715	ПАО «Гай- ский ГОК»	Расчетный метод
			2908	Пыль неорганическая: 70- 20 % SiO ₂	1 раз в год (кат. 3Б)	1,43686202350	ПАО «Гай- ский ГОК»	Расчетный метод
7	Транспорти- ровка	6007	0301	Азота диоксид (Двуокись азота; пероксид азота)	1 раз в год (кат. 3Б)	0,05328933560	ПАО «Гай- ский ГОК»	Расчетный метод
			0304	Азот (II) оксид (Азот мо- нооксид)	1 раз в год (кат. 3Б)	0,00865950730	ПАО «Гай- ский ГОК»	Расчетный метод
			0328	Углерод (Пигмент чер- ный)	1 раз в год (кат. 3Б)	0,00320114520	ПАО «Гай- ский ГОК»	Расчетный метод
			0330	Сера диоксид	1 раз в год (кат. 3Б)	0,00287426120	ПАО «Гай- ский ГОК»	Расчетный метод
			0337	Углерода оксид (Углерод окись; углерод моноокись; угарный газ)	1 раз в год (кат. 3Б)	0,03442926440	ПАО «Гай- ский ГОК»	Расчетный метод
			2704	Бензин (нефтяной, мало- сернистый) (в пересчете на углерод)	1 раз в 5 лет (кат. 4)	0,00026633220	ПАО «Гай- ский ГОК»	Расчетный метод
			2732	Керосин (Керосин прямой перегонки; керосин дезорированный)	1 раз в год (кат. 3Б)	0,00869510830	ПАО «Гай- ский ГОК»	Расчетный метод
7	Транспорти- ровка	6008	0101	диАлюминий триоксид (в пересчете на алюминий)	1 раз в 5 лет (кат. 4)	0,00009309839	ПАО «Гай- ский ГОК»	Расчетный метод



	Цех	Номер источ-	3	агрязняющее вещество	Периодич-	Норматив выброса г/с	Кем осуществляется	Метод проведе- ния контроля
но- мер	наименование	ника	код	наименование	троля		контроль	
			0110	диВанадий пентоксид (пыль) (Ванадиевый ангидрид)	1 раз в 5 лет (кат. 4)	0,00000012281	ПАО «Гай- ский ГОК»	Расчетный метод
			0123	Железа оксид	1 раз в 5 лет (кат. 4)	0,00005720279	ПАО «Гай- ский ГОК»	Расчетный метод
			0143	Марганец и его соединения (в пересчете на марганец (IV) оксид)	1 раз в 5 лет (кат. 4)	0,00000051246	ПАО «Гай- ский ГОК»	Расчетный метод
			0146	Медь оксид (в пересчете на медь) (Медь окись; тенорит)	1 раз в 5 лет (кат. 4)	0,00000003870	ПАО «Гай- ский ГОК»	Расчетный метод
			0166	Никеля сульфат	1 раз в 5 лет (кат. 4)	0,00000013264	ПАО «Гай- ский ГОК»	Расчетный метод
			0184	Свинец и его соединения	1 раз в 5 лет (кат. 4)	0,00000004541	ПАО «Гай- ский ГОК»	Расчетный метод
			0260	Кобальт оксид (в пере- счете на кобальт) (Ко- бальт окись; кобальт м	1 раз в 5 лет (кат. 4)	0,00000003199	ПАО «Гай- ский ГОК»	Расчетный метод
			0325	Мышьяк и его соединения	1 раз в год (кат. 3Б)	0,00000068583	ПАО «Гай- ский ГОК»	Расчетный метод
			2908	Пыль неорганическая: 70- 20 % SiO ₂	1 раз в год (кат. 3Б)	1,31696041770	ПАО «Гай- ский ГОК»	Расчетный метод
7	Транспорти- ровка	6009	0301	Азота диоксид (Двуокись азота; пероксид азота)	1 раз в год (кат. 3Б)	0,04884532320	ПАО «Гай- ский ГОК»	Расчетный метод
			0304	Азот (II) оксид (Азот мо- нооксид)	1 раз в год (кат. 3Б)	0,00793735610	ПАО «Гай- ский ГОК»	Расчетный метод



но-	Но- мер наименование		3 код	агрязняющее вещество наименование	Периодич- ность кон- троля	Норматив вы- броса г/с	Кем осу- ществляется контроль	Метод проведе- ния контроля
мер			0328	Углерод (Пигмент чер- ный)	1 раз в год (кат. 3Б)	0,00293806960	ПАО «Гай- ский ГОК»	Расчетный метод
			0330	Сера диоксид	1 раз в год (кат. 3Б)	0,00263813980	ПАО «Гай- ский ГОК»	Расчетный метод
			0337	Углерода оксид (Углерод окись; углерод моно- окись; угарный газ)	1 раз в год (кат. 3Б)	0,03159253740	ПАО «Гай- ский ГОК»	Расчетный метод
			2704	Бензин (нефтяной, мало- сернистый) (в пересчете на углерод)	1 раз в 5 лет (кат. 4)	0,00024544340	ПАО «Гай- ский ГОК»	Расчетный метод
			2732	Керосин (Керосин прямой перегонки; керосин дезодорированный)	1 раз в год (кат. 3Б)	0,00797264990	ПАО «Гай- ский ГОК»	Расчетный метод
7	Транспорти- ровка	6010	2908	Пыль неорганическая: 70- 20 % SiO ₂	1 раз в год (кат. 3Б)	0,56009683200	ПАО «Гай- ский ГОК»	Расчетный метод
7	Транспорти- ровка	6011	0301	Азота диоксид (Двуокись азота; пероксид азота)	1 раз в год (кат. 3Б)	0,21868830180	ПАО «Гай- ский ГОК»	Расчетный метод
			0304	Азот (II) оксид (Азот монооксид)	1 раз в год (кат. 3Б)	0,03553684530	ПАО «Гай- ский ГОК»	Расчетный метод
			0328	Углерод (Пигмент чер- ный)	1 раз в год (кат. 3Б)	0,00933118700	ПАО «Гай- ский ГОК»	Расчетный метод
			0330	Сера диоксид	1 раз в год (кат. 3Б)	0,00635754590	ПАО «Гай- ский ГОК»	Расчетный метод
			0337	Углерода оксид (Углерод окись; углерод моноокись; угарный газ)	1 раз в год (кат. 3Б)	0,08933640950	ПАО «Гай- ский ГОК»	Расчетный метод



	Цех		3	агрязняющее вещество	Периодич-	Норматив вы- броса	Кем осу- ществляется	Метод проведения контроля Расчетный метод Расчетный метод
но- мер	наименование	ника	код	наименование	троля	г/с	контроль	
			2704	Бензин (нефтяной, мало- сернистый) (в пересчете на углерод)	1 раз в 5 лет (кат. 4)	0,00023499900	ПАО «Гай- ский ГОК»	Расчетный метод
			2732	Керосин (Керосин прямой перегонки; керосин дезорированный)	1 раз в год (кат. 3Б)	0,03066747290	ПАО «Гай- ский ГОК»	Расчетный метод
7	Транспорти- ровка	6012	2908	Пыль неорганическая: 70- $20 \% SiO_2^{1)}$	1 раз в год (кат. 3Б)	1,45858550000	ПАО «Гай- ский ГОК»	Расчетный метод
7	Транспорти- ровка	6013	0301	Азота диоксид (Двуокись азота; пероксид азота) 1)	1 раз в год (кат. 3Б)	0,55943003320	ПАО «Гай- ский ГОК»	Расчетный метод
			0304	Азот (II) оксид (Азот монооксид)	1 раз в год (кат. 3Б)	0,09090737560	ПАО «Гай- ский ГОК»	Расчетный метод
			0328	Углерод (Пигмент чер- ный)	1 раз в год (кат. 3Б)	0,02241563680	ПАО «Гай- ский ГОК»	Расчетный метод
			0330	Сера диоксид	1 раз в год (кат. 3Б)	0,01540764080	ПАО «Гай- ский ГОК»	Расчетный метод
			0337	Углерода оксид (Углерод окись; углерод моноокись; угарный газ)	1 раз в год (кат. 3Б)	0,21965900840	ПАО «Гай- ский ГОК»	Расчетный метод
			2732	Керосин (Керосин прямой перегонки; керосин дезорированный)	1 раз в год (кат. 3Б)	0,07789763260	ПАО «Гай- ский ГОК»	Расчетный метод
7	Транспорти- ровка	6014	0101	диАлюминий триоксид (в пересчете на алюминий)	1 раз в 5 лет (кат. 4)	0,00005078829	ПАО «Гай- ский ГОК»	Расчетный метод



но-	наименование			агрязняющее вещество	Периодич- ность кон- троля	Норматив вы- броса г/с	Кем осу- ществляется контроль	Метод проведе- ния контроля
мер	наименование		код	наименование				
			0110	диВанадий пентоксид (пыль) (Ванадиевый ан- гидрид)	1 раз в 5 лет (кат. 4)	0,00000006716	ПАО «Гай- ский ГОК»	Расчетный метод
			0123	Железа оксид	1 раз в 5 лет (кат. 4)	0,00003120604	ПАО «Гай- ский ГОК»	Расчетный метод
			0143	Марганец и его соединения (в пересчете на марганец (IV) оксид)	1 раз в 5 лет (кат. 4)	0,00000027959	ПАО «Гай- ский ГОК»	Расчетный метод
			0146	Медь оксид (в пересчете на медь) (Медь окись; тенорит)	1 раз в 5 лет (кат. 4)	0,00000002117	ПАО «Гай- ский ГОК»	Расчетный метод
			0166	Никеля сульфат	1 раз в 5 лет (кат. 4)	0,00000007227	ПАО «Гай- ский ГОК»	Расчетный метод
			0184	Свинец и его соединения	1 раз в 5 лет (кат. 4)	0,00000002482	ПАО «Гай- ский ГОК»	Расчетный метод
			0260	Кобальт оксид (в пере- счете на кобальт) (Ко- бальт окись; кобальт м	1 раз в 5 лет (кат. 4)	0,00000001752	ПАО «Гай- ский ГОК»	Расчетный метод
			0325	Мышьяк и его соединения	1 раз в год (кат. 3Б)	0,00000037449	ПАО «Гай- ский ГОК»	Расчетный метод
			2908	Пыль неорганическая: 70- 20 % SiO ₂	1 раз в год (кат. 3Б)	0,21541257560	ПАО «Гай- ский ГОК»	Расчетный метод
7	Транспорти- ровка	6015	0301	Азота диоксид (Двуокись азота; пероксид азота)	1 раз в год (кат. 3Б)	0,01247596280	ПАО «Гай- ский ГОК»	Расчетный метод
			0304	Азот (II) оксид (Азот мо- нооксид)	1 раз в год (кат. 3Б)	0,00202734140	ПАО «Гай- ский ГОК»	Расчетный метод



но-	Цех		3	агрязняющее вещество	Периодич- ность кон- троля	Норматив выброса	Кем осу- ществляется контроль	Метод проведе- ния контроля
мер	наименование		код	наименование				
			0328	Углерод (Пигмент чер- ный)	1 раз в год (кат. 3Б)	0,00200874830	ПАО «Гай- ский ГОК»	Расчетный метод
			0330	Сера диоксид	1 раз в 5 лет (кат. 4)	0,00232644430	ПАО «Гай- ский ГОК»	Расчетный метод
			0337	Углерода оксид (Углерод окись; углерод моноокись; угарный газ)	1 раз в 5 лет (кат. 4)	0,02366201560	ПАО «Гай- ский ГОК»	Расчетный метод
			2704	Бензин (нефтяной, мало- сернистый) (в пересчете на углерод)	1 раз в 5 лет (кат. 4)	0,00038122060	ПАО «Гай- ский ГОК»	Расчетный метод
			2732	Керосин (Керосин прямой перегонки; керосин дезодорированный)	1 раз в 5 лет (кат. 4)	0,00349846660	ПАО «Гай- ский ГОК»	Расчетный метод
7	Транспорти- ровка	6016	0101	диАлюминий триоксид (в пересчете на алюминий)	1 раз в 5 лет (кат. 4)	0,00006957300	ПАО «Гай- ский ГОК»	Расчетный метод
			0110	диВанадий пентоксид (пыль) (Ванадиевый ан- гидрид)	1 раз в 5 лет (кат. 4)	0,00000009200	ПАО «Гай- ский ГОК»	Расчетный метод
			0123	Железа оксид	1 раз в 5 лет (кат. 4)	0,00004274800	ПАО «Гай- ский ГОК»	Расчетный метод
			0143	Марганец и его соединения (в пересчете на марганец (IV) оксид)	1 раз в 5 лет (кат. 4)	0,00000038300	ПАО «Гай- ский ГОК»	Расчетный метод
			0146	Медь оксид (в пересчете на медь) (Медь окись; тенорит)	1 раз в 5 лет (кат. 4)	0,00000002900	ПАО «Гай- ский ГОК»	Расчетный метод



НО-	наименование		3 код	агрязняющее вещество наименование	Периодич- ность кон- троля	Норматив выброса г/с	Кем осу- ществляется контроль	Метод проведе- ния контроля
мер			0166	Никеля сульфат	1 раз в 5 лет (кат. 4)	0,00000009900	ПАО «Гай- ский ГОК»	Расчетный метод
			0184	Свинец и его соединения	1 раз в 5 лет (кат. 4)	0,0000003400	ПАО «Гай- ский ГОК»	Расчетный метод
			0260	Кобальт оксид (в пере- счете на кобальт) (Ко- бальт окись; кобальт м	1 раз в 5 лет (кат. 4)	0,00000002400	ПАО «Гай- ский ГОК»	Расчетный метод
			0325	Мышьяк и его соединения	1 раз в год (кат. 3Б)	0,00000051300	ПАО «Гай- ский ГОК»	Расчетный метод
			2908	Пыль неорганическая: 70- 20 % SiO ₂	1 раз в год (кат. 3Б)	0,29508572000	ПАО «Гай- ский ГОК»	Расчетный метод
7	Транспорти- ровка	6017	0301	Азота диоксид (Двуокись азота; пероксид азота)	1 раз в год (кат. 3Б)	0,01709036000	ПАО «Гай- ский ГОК»	Расчетный метод
			0304	Азот (II) оксид (Азот монооксид)	1 раз в год (кат. 3Б)	0,00277718000	ПАО «Гай- ский ГОК»	Расчетный метод
			0328	Углерод (Пигмент чер- ный)	1 раз в год (кат. 3Б)	0,00275171000	ПАО «Гай- ский ГОК»	Расчетный метод
			0330	Сера диоксид	1 раз в год (кат. 3Б)	0,00318691000	ПАО «Гай- ский ГОК»	Расчетный метод
			0337	Углерода оксид (Углерод окись; углерод моно- окись; угарный газ)	1 раз в год (кат. 3Б)	0,03241372000	ПАО «Гай- ский ГОК»	Расчетный метод
			2704	Бензин (нефтяной, мало- сернистый) (в пересчете на углерод)	1 раз в 5 лет (кат. 4)	0,00052222000	ПАО «Гай- ский ГОК»	Расчетный метод



	Цех	Номер источ-	Загрязняющее вещество		Периодич-	Норматив выброса	Кем осу- ществляется	Метод проведе- ния контроля
но- мер	наименование	ника	код	наименование	троля	Γ/C	контроль	1
			2732	Керосин (Керосин прямой перегонки; керосин дезорированный)	1 раз в 5 лет (кат. 4)	0,00479242000	ПАО «Гай- ский ГОК»	Расчетный метод
7	Транспорти- ровка	6018	0101	диАлюминий триоксид (в пересчете на алюминий)	1 раз в 5 лет (кат. 4)	0,00006609435	ПАО «Гай- ский ГОК»	Расчетный метод
			0110	диВанадий пентоксид (пыль) (Ванадиевый ан- гидрид)	1 раз в 5 лет (кат. 4)	0,00000008740	ПАО «Гай- ский ГОК»	Расчетный метод
			0123	Железа оксид	1 раз в 5 лет (кат. 4)	0,00004061060	ПАО «Гай- ский ГОК»	Расчетный метод
			0143	Марганец и его соединения (в пересчете на марганец (IV) оксид)	1 раз в 5 лет (кат. 4)	0,00000036385	ПАО «Гай- ский ГОК»	Расчетный метод
			0146	Медь оксид (в пересчете на медь) (Медь окись; тенорит)	1 раз в 5 лет (кат. 4)	0,00000002755	ПАО «Гай- ский ГОК»	Расчетный метод
			0166	Никеля сульфат	1 раз в 5 лет (кат. 4)	0,00000009405	ПАО «Гай- ский ГОК»	Расчетный метод
			0184	Свинец и его соединения	1 раз в 5 лет (кат. 4)	0,00000003230	ПАО «Гай- ский ГОК»	Расчетный метод
			0260	Кобальт оксид (в пере- счете на кобальт) (Ко- бальт окись; кобальт м	1 раз в 5 лет (кат. 4)	0,00000002280	ПАО «Гай- ский ГОК»	Расчетный метод
			0325	Мышьяк и его соединения	1 раз в год (кат. 3Б)	0,00000048735	ПАО «Гай- ский ГОК»	Расчетный метод



но-	наименование			агрязняющее вещество	Периодич- ность кон- троля	Норматив вы- броса г/с	Кем осу- ществляется контроль	Метод проведе- ния контроля
мер	наименование		код	наименование	1		пло г ч	
			2908	Пыль неорганическая: 70- 20 % SiO ₂	1 раз в год (кат. 3Б)	0,28033143400	ПАО «Гай- ский ГОК»	Расчетный метод
7	Транспорти- ровка	6019	0301	Азота диоксид (Двуокись азота; пероксид азота)	1 раз в год (кат. 3Б)	0,01623584200	ПАО «Гай- ский ГОК»	Расчетный метод
			0304	Азот (II) оксид (Азот мо- нооксид)	1 раз в год (кат. 3Б)	0,00263832100	ПАО «Гай- ский ГОК»	Расчетный метод
			0328	Углерод (Пигмент чер- ный)	1 раз в год (кат. 3Б)	0,00261412450	ПАО «Гай- ский ГОК»	Расчетный метод
			0330	Сера диоксид	1 раз в год (кат. 3Б)	0,00302756450	ПАО «Гай- ский ГОК»	Расчетный метод
			0337	Углерода оксид (Углерод окись; углерод моно- окись; угарный газ)	1 раз в год (кат. 3Б)	0,03079303400	ПАО «Гай- ский ГОК»	Расчетный метод
			2704	Бензин (нефтяной, мало- сернистый) (в пересчете на углерод)	1 раз в 5 лет (кат. 4)	0,00049610900	ПАО «Гай- ский ГОК»	Расчетный метод
			2732	Керосин (Керосин прямой перегонки; керосин дезорированный)	1 раз в 5 лет (кат. 4)	0,00455279900	ПАО «Гай- ский ГОК»	Расчетный метод
7	Транспорти- ровка	6020	0101	диАлюминий триоксид (в пересчете на алюминий)	1 раз в год (кат. 3Б)	0,00040004475	ПАО «Гай- ский ГОК»	Расчетный метод
			0110	диВанадий пентоксид (пыль) (Ванадиевый ангидрид)	1 раз в 5 лет (кат. 4)	0,00000052900	ПАО «Гай- ский ГОК»	Расчетный метод
			0123	Железа оксид	1 раз в 5 лет (кат. 4)	0,00024580100	ПАО «Гай- ский ГОК»	Расчетный метод



	Цех		3	агрязняющее вещество	Периодич- ность кон- троля	Норматив вы- броса г/с	Кем осу- ществляется контроль	Метод проведе- ния контроля	
но-	наименование	ника	код	наименование	троли	170	контроль		
			0143	Марганец и его соединения (в пересчете на марганец (IV) оксид)	1 раз в 5 лет (кат. 4)	0,00000220225	ПАО «Гай- ский ГОК»	Расчетный метод	
			0146	Медь оксид (в пересчете на медь) (Медь окись; тенорит)	1 раз в 5 лет (кат. 4)	0,00000016675	ПАО «Гай- ский ГОК»	Расчетный метод	
			0166	Никеля сульфат	1 раз в 5 лет (кат. 4)	0,00000056925	ПАО «Гай- ский ГОК»	Расчетный метод	
			0184	Свинец и его соединения	1 раз в 5 лет (кат. 4)	0,00000019550	ПАО «Гай- ский ГОК»	Расчетный метод	
			0260	Кобальт оксид (в пере- счете на кобальт) (Ко- бальт окись; кобальт м	1 раз в 5 лет (кат. 4)	0,00000013800	ПАО «Гай- ский ГОК»	Расчетный метод	
			0325	Мышьяк и его соединения	1 раз в год (кат. 3Б)	0,00000294975	ПАО «Гай- ский ГОК»	Расчетный метод	
			2908	Пыль неорганическая: 70- 20 % SiO ₂	1 раз в год (кат. 3Б)	1,69674289000	ПАО «Гай- ский ГОК»	Расчетный метод	
7	Транспорти- ровка	6021	0301	Азота диоксид (Двуокись азота; пероксид азота)	1 раз в год (кат. 3Б)	0,10134255200	ПАО «Гай- ский ГОК»	Расчетный метод	
			0304	Азот (II) оксид (Азот монооксид)	1 раз в год (кат. 3Б)	0,01646814600	ПАО «Гай- ский ГОК»	Расчетный метод	
			0328	Углерод (Пигмент чер- ный)	1 раз в год (кат. 3Б)	0,01600427080	ПАО «Гай- ский ГОК»	Расчетный метод	
			0330	Сера диоксид	1 раз в год (кат. 3Б)	0,01962457380	ПАО «Гай- ский ГОК»	Расчетный метод	



	Цех		3	агрязняющее вещество	Периодич- ность кон-	Норматив вы- броса	Кем осу- ществляется	Метод проведе- ния контроля	
но- мер	наименование	ника	код	наименование	троля	г/с	контроль		
			0337	Углерода оксид (Углерод окись; углерод моно- окись; угарный газ)	1 раз в год (кат. 3Б)	0,19855097840	ПАО «Гай- ский ГОК»	Расчетный метод	
			2704	Бензин (нефтяной, мало- сернистый) (в пересчете на углерод)	1 раз в 5 лет (кат. 4)	0,00276776600	ПАО «Гай- ский ГОК»	Расчетный метод	
			2732	Керосин (Керосин прямой перегонки; керосин дезорированный)	1 раз в год (кат. 3Б)	0,02937104070	ПАО «Гай- ский ГОК»	Расчетный метод	
7	Транспорти- ровка	6022	0101	ди Алюминий триоксид (в пересчете на алюминий)	1 раз в год (кат. 3Б)	0,00010916164	ПАО «Гай- ский ГОК»	Расчетный метод	
			0110	диВанадий пентоксид (пыль) (Ванадиевый ан- гидрид)	1 раз в 5 лет (кат. 4)	0,00000014381	ПАО «Гай- ский ГОК»	Расчетный метод	
			0123	Железа оксид	1 раз в 5 лет (кат. 4)	0,00006707259	ПАО «Гай- ский ГОК»	Расчетный метод	
			0143	Марганец и его соединения (в пересчете на марганец (IV) оксид)	1 раз в 5 лет (кат. 4)	0,00000060085	ПАО «Гай- ский ГОК»	Расчетный метод	
			0146	Медь оксид (в пересчете на медь) (Медь окись; тенорит)	1 раз в 5 лет (кат. 4)	0,00000004531	ПАО «Гай- ский ГОК»	Расчетный метод	
			0166	Никеля сульфат	1 раз в 5 лет (кат. 4)	0,00000015563	ПАО «Гай- ский ГОК»	Расчетный метод	
			0184	Свинец и его соединения	1 раз в 5 лет (кат. 4)	0,00000005319	ПАО «Гай- ский ГОК»	Расчетный метод	



	Цех		3	агрязняющее вещество	Периодич-	Норматив выброса	Кем осуществляется	Метод проведе- ния контроля	
но- мер	наименование	ника	код	наименование	троля	г/с	контроль	-	
			0260	Кобальт оксид (в пере- счете на кобальт) (Ко- бальт окись; кобальт м	1 раз в 5 лет (кат. 4)	0,00000003743	ПАО «Гай- ский ГОК»	Расчетный метод	
			0301	Азота диоксид (Двуокись азота; пероксид азота)	1 раз в год (кат. 3Б)	0,09185855870	ПАО «Гай- ский ГОК»	Расчетный метод	
			0304	Азот (II) оксид (Азот монооксид)	1 раз в год (кат. 3Б)	0,01492700520	ПАО «Гай- ский ГОК»	Расчетный метод	
			0325	Мышьяк и его соединения	1 раз в год (кат. 3Б)	0,00000080376	ПАО «Гай- ский ГОК»	Расчетный метод	
			0328	Углерод (Пигмент чер- ный)	1 раз в год (кат. 3Б)	0,00401310670	ПАО «Гай- ский ГОК»	Расчетный метод	
			0330	Сера диоксид	1 раз в год (кат. 3Б)	0,00297141010	ПАО «Гай- ский ГОК»	Расчетный метод	
			0337	Углерода оксид (Углерод окись; углерод моно- окись; угарный газ)	1 раз в год (кат. 3Б)	0,04378827350	ПАО «Гай- ский ГОК»	Расчетный метод	
			2732	Керосин (Керосин прямой перегонки; керосин дезорированный)	1 раз в год (кат. 3Б)	0,01364246670	ПАО «Гай- ский ГОК»	Расчетный метод	
			2908	Пыль неорганическая: 70- 20 % SiO ₂	1 раз в год (кат. 3Б)	2,12953408690	ПАО «Гай- ский ГОК»	Расчетный метод	
7	Транспорти- ровка	6023	0101	диАлюминий триоксид (в пересчете на алюминий)	1 раз в год (кат. 3Б)	0,00012356876	ПАО «Гай- ский ГОК»	Расчетный метод	
			0110	диВанадий пентоксид (пыль) (Ванадиевый ангидрид)	1 раз в 5 лет (кат. 4)	0,00000016279	ПАО «Гай- ский ГОК»	Расчетный метод	



но-	Но- наименование		3 код	агрязняющее вещество наименование	Периодич- ность кон- троля	Норматив выброса	Кем осу- ществляется контроль	Метод проведе- ния контроля	
мер	палменование		0123	Железа оксид	1 раз в 5 лет (кат. 4)	0,00007592481	ПАО «Гай- ский ГОК»	Расчетный метод	
			0143	Марганец и его соединения (в пересчете на марганец (IV) оксид)	1 раз в 5 лет (кат. 4)	0,00000068015	ПАО «Гай- ский ГОК»	Расчетный метод	
			0146	Медь оксид (в пересчете на медь) (Медь окись; тенорит)	1 раз в 5 лет (кат. 4)	0,00000005129	ПАО «Гай- ский ГОК»	Расчетный метод	
			0166	Никеля сульфат	1 раз в 5 лет (кат. 4)	0,00000017617	ПАО «Гай- ский ГОК»	Расчетный метод	
			0184	Свинец и его соединения	1 раз в 5 лет (кат. 4)	0,00000006021	ПАО «Гай- ский ГОК»	Расчетный метод	
			0260	Кобальт оксид (в пере- счете на кобальт) (Ко- бальт окись; кобальт м	1 раз в 5 лет (кат. 4)	0,00000004237	ПАО «Гай- ский ГОК»	Расчетный метод	
			0301	Азота диоксид (Двуокись азота; пероксид азота)	1 раз в год (кат. 3Б)	0,10398202330	ПАО «Гай- ский ГОК»	Расчетный метод	
			0304	Азот (II) оксид (Азот мо- нооксид)	1 раз в год (кат. 3Б)	0,01689706680	ПАО «Гай- ский ГОК»	Расчетный метод	
			0325	Мышьяк и его соединения	1 раз в год (кат. 3Б)	0,00000090984	ПАО «Гай- ский ГОК»	Расчетный метод	
			0328	Углерод (Пигмент чер- ный)	1 раз в год (кат. 3Б)	0,00454275530	ПАО «Гай- ский ГОК»	Расчетный метод	
			0330	Сера диоксид	1 раз в год (кат. 3Б)	0,00336357590	ПАО «Гай- ский ГОК»	Расчетный метод	



	Цех		3	агрязняющее вещество	Периодич- ность кон- троля	Норматив вы- броса г/с	Кем осу- ществляется контроль	Метод проведе- ния контроля	
но- мер	наименование	ника	код	наименование	-F	27.0	F		
			0337	Углерода оксид (Углерод окись; углерод моно-окись; угарный газ)	1 раз в год (кат. 3Б)	0,04956743650	ПАО «Гай- ский ГОК»	Расчетный метод	
			2732	Керосин (Керосин прямой перегонки; керосин дезорированный)	1 раз в год (кат. 3Б)	0,01544299530	ПАО «Гай- ский ГОК»	Расчетный метод	
			2908	Пыль неорганическая: 70- 20 % SiO ₂	1 раз в год (кат. 3Б)	2,41058934710	ПАО «Гай- ский ГОК»	Расчетный метод	
7	Транспорти- ровка	6024	0101	диАлюминий триоксид (в пересчете на алюминий)	1 раз в год (кат. 3Б)	0,00011913580	ПАО «Гай- ский ГОК»	Расчетный метод	
			0110	диВанадий пентоксид (пыль) (Ванадиевый ан- гидрид)	1 раз в 5 лет (кат. 4)	0,00000015695	ПАО «Гай- ский ГОК»	Расчетный метод	
			0123	Железа оксид	1 раз в 5 лет (кат. 4)	0,00007320105	ПАО «Гай- ский ГОК»	Расчетный метод	
			0143	Марганец и его соединения (в пересчете на марганец (IV) оксид)	1 раз в 5 лет (кат. 4)	0,00000065575	ПАО «Гай- ский ГОК»	Расчетный метод	
			0146	Медь оксид (в пересчете на медь) (Медь окись; тенорит)	1 раз в 5 лет (кат. 4)	0,00000004945	ПАО «Гай- ский ГОК»	Расчетный метод	
			0166	Никеля сульфат	1 раз в 5 лет (кат. 4)	0,00000016985	ПАО «Гай- ский ГОК»	Расчетный метод	
			0184	Свинец и его соединения	1 раз в 5 лет (кат. 4)	0,00000005805	ПАО «Гай- ский ГОК»	Расчетный метод	



но-	Цех	Номер источ- ника	3 код	агрязняющее вещество наименование	Периодич- ность кон- троля	Норматив вы- броса г/с	Кем осу- ществляется контроль	Метод проведе- ния контроля	
мер			0260	Кобальт оксид (в пере- счете на кобальт) (Ко- бальт окись; кобальт м	1 раз в 5 лет (кат. 4)	0,00000004085	ПАО «Гай- ский ГОК»	Расчетный метод	
			0301	Азота диоксид (Двуокись азота; пероксид азота)	1 раз в год (кат. 3Б)	0,10100159810	ПАО «Гай- ский ГОК»	Расчетный метод	
			0304	Азот (II) оксид (Азот монооксид)	1 раз в год (кат. 3Б)	0,01641274980	ПАО «Гай- ский ГОК»	Расчетный метод	
			0325	Мышьяк и его соединения	1 раз в год (кат. 3Б)	0,00000087720	ПАО «Гай- ский ГОК»	Расчетный метод Расчетный метод Расчетный метод	
			0328	Углерод (Пигмент чер- ный)	1 раз в год (кат. 3Б)	0,00448523650	ПАО «Гай- ский ГОК»		
			0330	Сера диоксид	1 раз в год (кат. 3Б)	0,00344444110	ПАО «Гай- ский ГОК»		
			0337	Углерода оксид (Углерод окись; углерод моно- окись; угарный газ)	1 раз в год (кат. 3Б)	0,04952329670	ПАО «Гай- ский ГОК»	Расчетный метод	
			2732	Керосин (Керосин прямой перегонки; керосин дезорированный)	1 раз в год (кат. 3Б)	0,01517018280	ПАО «Гай- ский ГОК»	Расчетный метод	
			2908	Пыль неорганическая: 70- 20 % SiO ₂	1 раз в год (кат. 3Б)	2,32411080550	ПАО «Гай- ский ГОК»	Расчетный метод	
7	Транспорти- ровка	6025	0301	Азота диоксид (Двуокись азота; пероксид азота) 1)	1 раз в год (кат. 3Б)	0,34430842600	ПАО «Гай- ский ГОК»	Расчетный метод	
			0304	Азот (II) оксид (Азот мо- нооксид)	1 раз в год (кат. 3Б)	0,05595010960	ПАО «Гай- ский ГОК»	Расчетный метод	

	Цех		3	агрязняющее вещество	Периодич- ность кон-	Норматив вы- броса	Кем осу- ществляется	Метод проведе- ния контроля	
но-	наименование	ника	код	наименование	троля	г/с	контроль	ния контроля	
_			0328	Углерод (Пигмент чер- ный)	1 раз в год (кат. 3Б)	0,01377049520	ПАО «Гай- ский ГОК»	Расчетный метод	
			0330	Сера диоксид	1 раз в год (кат. 3Б)	0,00942821880	ПАО «Гай- ский ГОК»	Расчетный метод	
			0337	Углерода оксид (Углерод окись; углерод моно- окись; угарный газ)	1 раз в год (кат. 3Б)	0,13461515760	ПАО «Гай- ский ГОК»	Расчетный метод	
			2732	Керосин (Керосин прямой перегонки; керосин дезорированный)	1 раз в год (кат. 3Б)	0,04787228600	ПАО «Гай- ский ГОК»	Расчетный метод	
			2908	Пыль неорганическая: 70- $20 \% SiO_2^{1)}$	1 раз в год (кат. 3Б)	0,89848866800	ПАО «Гай- ский ГОК»	Расчетный метод	
1	Карьер/взрыв- ные работы	6026	0301	Азота диоксид (Двуокись азота; пероксид азота)	1 раз в год (кат. 3Б)	4,524800000	ПАО «Гай- ский ГОК»	Расчетный метод	
			0304	Азот (II) оксид (Азот мо- нооксид)	1 раз в год (кат. 3Б)	0,735280000	ПАО «Гай- ский ГОК»	Расчетный метод	
			0337	Углерода оксид (Углерод окись; углерод моно- окись; угарный газ)	1 раз в год (кат. 3Б)	20,831250000	ПАО «Гай- ский ГОК»	Расчетный метод	
			2908	Пыль неорганическая: 70- $20 \% \ \mathrm{SiO_2^{1)}}$	2 раза в год (кат. 3A)	216,666666700	ПАО «Гай- ский ГОК»	Расчетный метод	

П р и м е ч а н и е – Выбросы загрязняющих веществ формируют приземные концентрации на границе территории объекта более 0,1 ПДК



7.4 Воздействие предприятия по физическим факторам

7.4.1 Воздействие по фактору шум

Краткая характеристика проектируемого объекта как источника шума

Источниками шума при отработке Белозерского месторождения являются: взрывные работы, работа спецтехники, погрузочно-разгрузочные работы, насосное оборудование в карьере, проезд автомобильного транспорта по территории.

Всего выявлено 15 источников шума.

Взрывные работы не учитывались ввиду отсутствия методики расчета импульсного шума. При проведении расчета учитывались такие параметры, как: интенсивность и скорость проезда автотранспорта, рельеф.

Шумовые характеристики проектируемого технологического оборудования приняты в соответствии с паспортными или справочными данными, каталогами оборудования, данные по оборудованию-аналогам.

Расчет шумового воздействия проезда автотранспорта выполнен с использованием расчетов на программном модуле «Шум от автомобильных дорог» (версия 1.1.2.4 от 25.04.2018) к программе «Эколог-шум». Расчет шума от проезда автотранспорта представлен в приложении У.

Перечень проектируемых источников шума с указанием шумовых характеристик представлен в таблице (Таблица 18).

Расположение источников шума Белозерского месторождения представлен на рисунке (Рисунок 7).



Таблица 18 – Перечень источников шума Белозерского золоторудного месторождения

N	Объект	Дистанция за- мера (расчета) R	Уровни :	звукового		(мощности ггеометрич	валентный), L _{Аэкв} ,	Максимальный уро- вень звука, L _{Амакс} ,					
	COBERT	(M)	31.5	63	125	250	500	1000	2000	4000	8000	дБА	дБА
001	Буровой станок FlexiRoc D60	_	95,0	95,0	90,0	89,0	93,0	89,0	87,0	82,0	74,0	94,0	_
002- 003	Экскаватор Hitachi EX1200-6	1,0	88,0	88,0	82,0	81,0	80,0	74,0	73,0	72,0	70,0	88	_
004	Бульдозер Liebherr PR764	_	_	_	_	_	_	_	_	_	_	114,0	_
005	Погрузчик Komatsu WA600-3	_	_	_	_	_	_	_	_	_	_	113,0	_
006	Транспортировка смеси горных пород (карьер-отвал)_груженый	7,5	56,5	63,0	58,5	55,5	52,5	52,5	49,5	43,5	31,0	56,5	75,0
007	Транспортировка смеси горных пород (отвал-карьер)_порожний	7,5	57,9	64,3	59,9	56,9	53,9	53,9	50,9	44,9	32,4	57,9	78,5
008	Транспортировка руды (карьер-склад руды)_груженый	7,5	47,0	53,5	49,0	46,0	43,0	43,0	40,0	34,0	21,5	47,0	75,0
009	Транспортировка руды (склад руды- карьер)_порожний	7,5	48,3	54,8	50,3	47,3	44,3	44,3	41,3	35,3	22,8	48,3	78,5
010	Транспортировка руды (склад руды- пл.куч.выщелачивания) груженый	7,5	51,8	58,2	53,8	50,8	47,8	47,8	44,8	38,8	26,2	51,8	75,0
011	Транспортировка руды (пл.куч.вы- щелачивания-склад руды)_порожний	7,5	53,1	59,6	55,1	52,1	49,1	49,1	46,1	40,1	27,6	53,1	78,5
012	Грейдер ДЗ-98	1,0	94,0	94,0	91,0	80,0	74,0	71,0	60,0	58,0	55,0	78,9	_
013- 014	Проезд вспомогательного автотранс- порта	7,5	51,4	57,9	53,4	50,4	47,4	47,4	44,4	38,4	25,9	51,4	78,5
015	Насосный агрегат ЦНСА 105-196	_	118,0	118,0	119,0	117,0	110,0	106,0	107,0	109,0	113,0	117,0	_

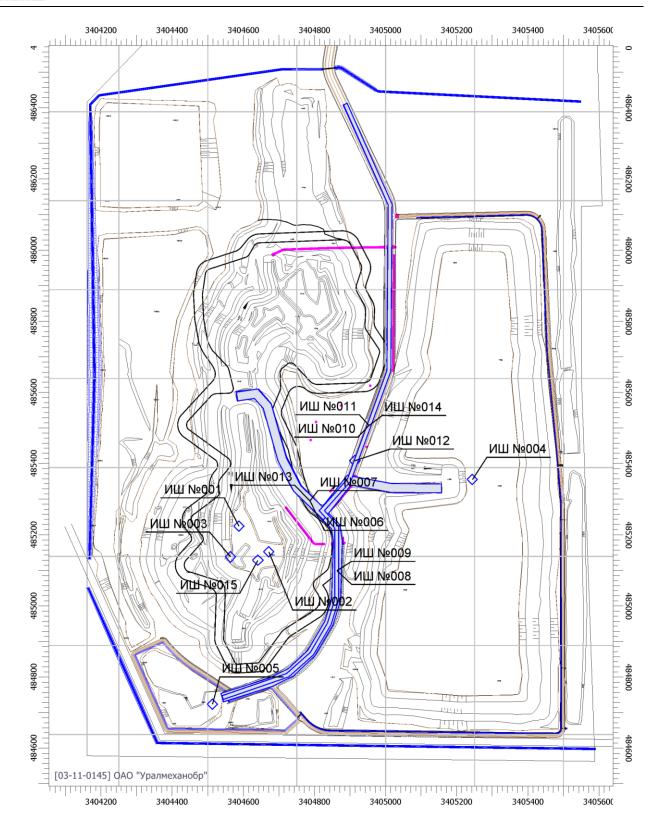


Рисунок 7 — Схема расположения источников шума Белозерского золоторудного месторождения ПАО «Гайский ГОК»



Проведение расчетов шумового воздействия

Шумовое воздействие является одним из факторов, определяющих уровень влияния предприятия на окружающую среду, а также лимитирующим размер его санитарно-защитной зоны (далее – C33).

В соответствии с СП 51.13330.2011 [19] и СанПиН 1.2.3685-21 [11], нормируемыми параметрами постоянного шума являются уровни звукового давления Lp, дБ в октавных полосах частот со среднегеометрическими частотами 31,5, 63, 125, 250, 500, 1000, 2000, 4000 и 8000 Γ ц. Для ориентировочных расчетов допускается использование уровней звука L_A , дБА.

Нормируемыми параметрами непостоянного шума являются эквивалентные и максимальные уровни звука (L_{Аэкв} и L_{Амакс} соответственно) в дБА.

Шум считают в пределах нормы, когда он как по эквивалентному, так и по максимальному уровню не превышает установленные нормативные значения.

Критерием допустимости шумового воздействия промышленного предприятия на территорию жилой застройки в соответствии с СанПиН 1.2.3685-21 [11] является его уровень, равный для дневного времени суток (7-23 ч) - 55 дБA, для ночного времени суток (23-7 ч) - 45 дБA.

Предельно допустимое значение максимального уровня звука в дневное время суток составляет 70 дБА, в ночное время суток -60 дБА.

Допустимые уровни звукового давления, уровни звука, эквивалентные и максимальные уровни звука на территории жилой застройки представлены в таблице (Таблица 19).

С целью оценки шумового воздействия при реализации проекта «ПАО «Гайский ГОК». Отработка Белозерского золоторудного месторождения открытым способом» проведены расчеты уровней шумового воздействия в 13 расчетных точках, расположенных на границе промплощадки предприятия (РТ №№ 1-3), на границе СЗЗ предприятия (500 м) (РТ №№ 4-10), на границе ближайшей жилой (РТ №№ 11-13). Координаты расчетных точек (РТ) представлены в таблице (Таблица 20). Система координат, применяемая в расчете, МСК-56.

Ситуационная карта-схема расположения объекта с нанесением границы ориентировочной санитарно-защитной зоны, расчетными точками представлена на рисунке (Рисунок 8).



Таблица 19 – Допустимые уровни звукового давления, уровни звука, эквивалентные и максимальные уровни звука на территории жилой застройки и СЗЗ

	Desire	Уро		•			, дБ, в о кими ча			ax co	Уровни звука L_A и эквива-	Макси- мальные
Назначение территории	Время суток	31,5	63	125	250	500	1000	2000	4000	8000	лентные уровни звука L _{А экв} , дБА	уровни звука L _A , дБА
Территории, непосредственно прилегающие к зданиям жилых домов, до-	07.00- 23.00	90	75	66	59	54	50	47	45	44	55	70
мов отдыха, пансионатов, домов-ин- тернатов для престарелых и инвали- дов, дошкольных образовательных организаций и других образователь- ных организаций	23.00- 07.00.	83	67	57	49	44	40	37	35	33	45	60
Граници домижарна ранижни и зап	07.00- 23.00	90	75	66	59	54	50	47	45	44	55	70
Границы санитарно-защитных зон	23.00- 07.00.	83	67	57	49	44	40	37	35	33	45	60



Таблица 20 – Координаты расчетных точек

№ PT	M	Координат	Координаты расчетной точки, м				
	Месторасположение расчетной точки	X	Y	Высота			
001	Граница промплощадки	3404162,00	485425,00	1,50			
002	Граница промплощадки	3405557,50	485369,00	1,50			
003	Граница промплощадки	3404803,50	484571,00	1,50			
004	Граница СЗЗ	3406099,00	486489,00	1,50			
005	Граница СЗЗ	3406063,00	485238,00	1,50			
006	Граница СЗЗ	3405958,00	484219,00	1,50			
007	Граница СЗЗ	3404939,00	484070,00	1,50			
008	Граница СЗЗ	3403754,00	484291,00	1,50			
009	Граница СЗЗ	3403658,50	485217,00	1,50			
010	Граница СЗЗ	3403664,00	486483,00	1,50			
011	Граница пос. Белозерный	3407059,50	485242,00	1,50			
012	Граница пос. Белозерный	3407015,00	484706,50	1,50			
013	Граница пос. Белозерный	3406970,50	484176,00	1,50			

Расчеты шумового воздействия выполнены посредством программного комплекса оценки акустического воздействия «Эколог-Шум» (версия 2.4), разработанного фирмой «Интеграл» в соответствии с СП 51.13330.2011 [19] и ГОСТ 31295.1-2005 [20].

Программный комплекс «Эколог-Шум» предназначен для расчета зон акустического воздействия промышленных и иных объектов на окружающую среду и позволяет получить карты шумового загрязнения по данным инвентаризации источников шума. Программный комплекс «Эколог-Шум» позволяет решать задачу определения акустического воздействия от множества разнотипных источников шума, как в отдельности, так и при их одновременной работе.

В программном комплексе «Эколог-Шум» расчет проводится от точечных, линейных и объемных источников шума.

Значения шумовых характеристик источников, находящихся на территории, заносятся в программу непосредственно.

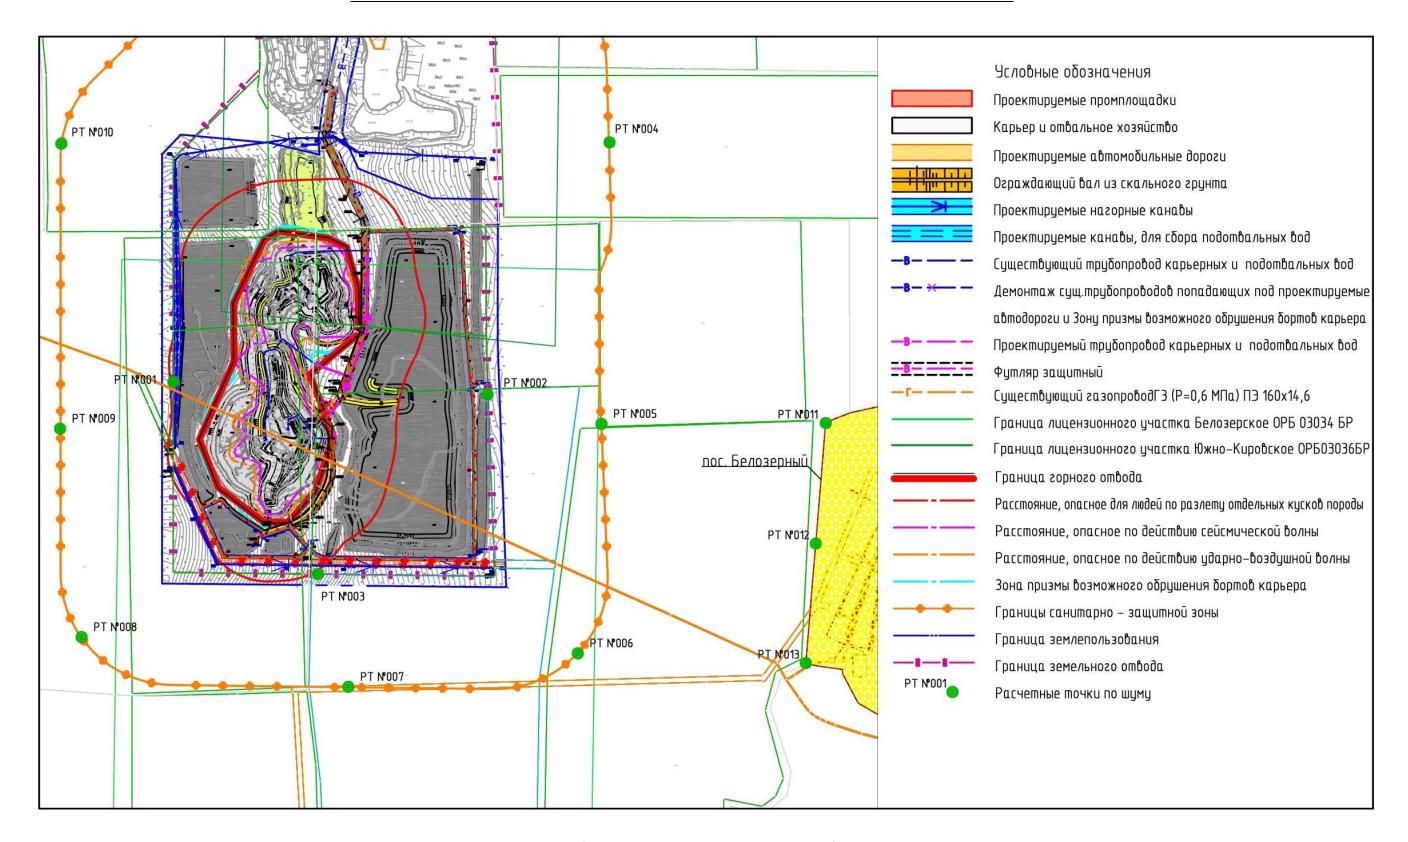


Рисунок 8 – Ситуационная карта-схема расположения проектируемых объектов, санитарно-защитной зоны, ближайших нормируемых территорий и расчетных точек по шуму





Результаты расчетов распространения шума при эксплуатации проектируемых объектов по территории представлены в таблице (Таблица 21).

Из результатов акустического расчета в точках, приведенных в таблице (Таблица 21), видно, что:

- ожидаемые уровни звукового давления, эквивалентные уровни звука в расчетных точках на границе промплощадки предприятия превышают допустимые уровни, установленные Сан-ПиН 1.2.3685-21 [11] для населенных мест в ночное время суток в РТ № 3. В остальных расчетных точках на границе промплощадки превышения отсутствуют как в дневное, так и ночное время суток.
- ожидаемые уровни звукового давления, эквивалентные и максимальные уровни звука на границе жилой застройки и границе СЗЗ не превышают допустимые уровни, установленные Сан-ПиН 1.2.3685-21 [11] для населенных мест в дневное и ночное время суток. Наибольшие значения эквивалентных / максимальных уровней звука на границе СЗЗ составляют 37,5 / 47 дБА, на границе пос. Белозерный 30,2 / 33,1 дБА.

Полученная в результате расчета изолиния 1 ПДУ (45 дБА) не выходит за границу СЗЗ (500 м по СанПиН 2.2.1/2.1.1.1200-03) во всех направлениях. Санитарно-защитная зона (500 м по СанПиН 2.2.1/2.1.1.1200-03) достаточна по фактору шумового воздействия.

Картограмма с изолинией 1 ПДУ по шумовому воздействию (45 дБА) представлена на графическом материале в приложении Ф.

Результаты расчетов, а также исходные данные для расчетов приведены в приложении Ф. Графический материал с результатами расчетов эквивалентных и максимальных уровней звука в расчетных точках и изолиниями предельно допустимых уровней представлен в приложении Ф.



Таблица 21 – Результаты в расчетных точках по уровням звукового давления, эквивалентным и максимальным уровням звука в период эксплуатации проектируемых объектов

	Расчетная точка	Уро	Уровни звукового давления, дБ, в октавных полосах со среднегеометрическими частотами, Гц					Уровни звука (эквивалентные), дБА	Максимальные уровни звука, дБА			
№	Название	31,5	63	125	250	500	1000	2000	4000	8000	$L_A, L_{A \ _{9KB}}$	L _{Amake}
1	Граница промплощадки	42,9	40	37,9	33,2	26,3	20,8	16,7	5,1	0	29,30	43,90
2	Граница промплощадки	57,3	55,9	52,7	43,6	35,1	27,5	19,3	6,9	0	40,40	45,00
3	Граница промплощадки	59,3	58,4	56,5	49,2	42,6	37,2	29,7	14,5	0	46,00	60,30
4	Граница СЗЗ	46,2	45,7	43,7	35,3	27,3	19	3,2	0	0	31,70	42,40
5	Граница СЗЗ	50,4	50	48,3	40,1	31,9	23,8	11,7	0	0	36,30	39,60
6	Граница СЗЗ	48,5	47,7	45,7	37,6	29,8	21,9	7,3	0	0	33,90	39,00
7	Граница СЗЗ	50,9	50,4	48,7	41,2	34	26,6	15,6	0	0	37,50	47,00
8	Граница СЗЗ	50,5	49,5	47,5	39,6	32,2	24,9	13,6	0	0	36,00	38,70
9	Граница СЗЗ	48,5	47,7	45,2	36,3	27,7	19,7	9,6	0	0	32,90	38,80
10	Граница СЗЗ	43,5	41,7	37,6	27,8	18,1	8,9	0	0	0	24,80	34,50
11	Граница пос. Белозерный	44,2	43,8	42	33,9	26,1	17,7	1,1	0	0	30,20	33,10
12	Граница пос. Белозерный	44,4	43,9	41,9	33,6	25,2	15,9	0	0	0	29,80	31,90
13	Граница пос. Белозерный	44,6	43,9	42	33,9	26	17,3	0	0	0	30,10	32,10



АО «УРАЛМЕХАНОБР»

2268.19-ОВОС1.ТЧ

Расчетная точка			Уровни звукового давления, дБ, в октавных полосах со среднегеометрическими частотами, Гц						Уровни звука (эквивалентные), дБА	Максимальные уровни звука, дБА		
No	Название	31,5	63	125	250	500	1000	2000	4000	8000	$L_A, L_{A ext{ 3KB}}$	L _{AMakc}
	У, установленные СанПиН 685-21 [11] для дневного вре- мени суток	90	75	66	59	54	50	47	45	44	55	70
	У, установленные СанПиН 3685-21 [11] для ночного вре- мени суток	83	67	57	49	44	40	37	35	33	45	60



Учет шума действующих объектов предприятия и фонового шума

Существующий уровень шума в районе размещения проектируемых объектов с учетом действующих объектов предприятия принят на основании результатов измерений уровней шума, выполненных испытательной лабораторией ООО «УралСтройЛаб» (протокол № ПК-20082055 от 07.09.2020).

Согласно проведенным измерениям существующий уровень шума в районе размещения проектируемых объектов не превышает допустимые значения, установленные СанПиН 1.2.3685-21 [11] для населенных мест и границы санитарно-защитной зоны в дневное и ночное время суток.

Копия протокола замера уровней шума представлена в приложении Х.

Расчет уровней звука в расчетных точках с учетом фонового уровня шума представлен в таблице (Таблица 22). Добавка к более высокому уровню звукового давления в расчетной точке, необходимая для получения суммарного уровня, рассчитана по формуле:

$$L = 10 \log \sum_{i=1}^{n} 10^{0,1 \times L_i}$$

Таблица 22 – Расчет уровней звука в расчетной точке с учетом фонового уровня шума

Месторасположение точек	Наименование	уровен	лентный нь звука, БА ночь	Максимальный уровень звука, дБА день ночь	
	Период эксплуатации				
	Расчетный уровень шума в РТ	31,7	31,7	42,4	42,4
PT № 4	Фоновый уровень шума	49	39	52	46
На границе СЗЗ (точка замера № 24)	Расчетный уровень шума с уче- том фона	49,1	39,7	52,5	47,6
	Допустимые уровни	55	45	70	60
	Расчетный уровень шума в РТ	36,3	36,3	39,6	39,6
PT № 5	Фоновый уровень шума	49	39	52	46
На границе СЗЗ (точка замера № 24)	Расчетный уровень шума с уче- том фона	49,2	40,9	52,2	46,9
	Допустимые уровни	55	45	70	60
	Расчетный уровень шума в РТ	33,9	33,9	39	39
PT № 6	Фоновый уровень шума	49	37	58	50
На границе СЗЗ (точка замера № 25)	Расчетный уровень шума с уче- том фона	49,1	38,7	58,1	50,3
	Допустимые уровни	55	45	70	60



Месторасположение точек	Наименование	уровен	нь звука,	Максимальный уровень звука, дБА	
		уровень звука, уровень звука,			
	Расчетный уровень шума в РТ	37,5	37,5	47	47
PT № 7	Фоновый уровень шума	49	37	58	50
На границе СЗЗ (точка замера № 25)	Расчетный уровень шума с уче- том фона	49,3	40,3	58,3	51,8
	Допустимые уровни	55	45	70	60
	Расчетный уровень шума в РТ	36	36	38,7	38,7
PT № 8	Фоновый уровень шума	49	41	58	48
На границе СЗЗ (точка замера № 16)	Расчетный уровень шума с уче- том фона	49,2	42,2	58,1	48,5
	Допустимые уровни	55	45	70	60
	Расчетный уровень шума в РТ	32,9	32,9	38,8	38,8
PT № 9	Фоновый уровень шума	49	41	62	49
На границе СЗЗ (точка замера № 17)	Расчетный уровень шума с уче- том фона	49,1	41,6	62,0	49,4
	Допустимые уровни	55	45	70	60
	Расчетный уровень шума в РТ	24,8	24,8	34,5	34,5
PT № 10	Фоновый уровень шума	49	41	62	49
На границе СЗЗ (точка замера № 17)	Расчетный уровень шума с уче- том фона	49,0	41,1	62,0	49,2
	Допустимые уровни	55	45	70	60

Из результатов расчетов с учетом фонового уровня шума, видно, что суммарные уровни шума от проектируемых объектов с учетом фона в период эксплуатации не превышает допустимые значения, установленные СанПиН 1.2.3685-21 [11] для населенных мест и границы СЗЗ для дневного и ночного времени суток.

Полученная в результате расчета изолиния 1 ПДУ не выходит за границу санитарно-защитной зоны. СЗЗ достаточна по фактору шумового воздействия.



7.4.2 Воздействие предприятия по факторам вибрации, инфразвука, электромагнитного излучения

Вибрационное воздействие

Способом передачи вибрации являются опорные поверхности. На площадках предприятия источниками вибрации является автомобильный транспорт, работа спецтехники и взрывные работы.

Точный расчет параметров вибрации чрезвычайно затруднен из-за изменяющихся характеристик грунтов в зависимости от сезонных погодных условий. Так, например, в сухих песчаных грунтах наблюдается значительное затухание вибраций, в тех же грунтах в водонасыщенном состоянии дальность распространения вибрации в 2-4 раза выше. В известной степени на распространение вибрации в зданиях, влияет их конструктивное решение.

В случаях вынужденного приближения зданий к источникам вибрации, необходимо проведение инструментального обследования вибрации в соответствии с методическими указаниями.

Методика расчета воздействия вибрации на сегодняшний день отсутствует. Оценку влияния предприятия по фактору воздействия вибрации на нормируемые территории возможно выполнить только инструментальным способом.

Ввиду значительного отдаления предприятия от нормируемых территорий и отсутствия поверхности, способной передавать вибрацию и влиять на жилые районы, проведение замеров вибрации не целесообразно.

Инфразвук

На площадках предприятия источниками инфразвука является автомобильный транспорт, работа спецтехники и взрывные работы.

Методика расчета воздействия инфразвука на сегодняшний день отсутствует. Оценку влияния предприятия по фактору воздействия инфразвука на нормируемые территории возможно выполнить только инструментальным способом.

Электромагнитное излучение (ЭМИ)

Показатели напряженности электрического и магнитного полей частотой 50 Γ ц в контрольных точках, определенные в рамках ИЭИ [21] соответствуют требованиям СанПиН 1.2.3685-21 [11]. Контрольные точки расположены на площадке проектируемого карьера и вдоль трассы проектируемого трубопровода карьерных и подотвальных вод. Наибольшие значения напряженности электрического поля частотой 50 Γ ц составляют 0,72 кВ/м, напряженности магнитного поля частотой 50 Γ ц – 0,21 A/м.

Проектируемые объекты не являются источниками электромагнитного излучения, способными оказывать воздействие на нормируемые территории, расположенные на значительном расстоянии (более $0.5~{\rm km}$).

Таким образом, эксплуатация проектируемых объектов Белозерского золоторудного месторождения ПАО «Гайский ГОК» не приведет к увеличению воздействия по фактору ЭМИ на нормируемых территориях и не повлияет на границу СЗЗ.



7.5 Воздействие на водный бассейн

7.5.1 Водоснабжение и водоотведение

Вода на объекте используется:

- на санитарно-бытовые нужды и для создания санитарно-гигиенических условий труда работающих;
 - для технологических нужд.

7.5.1.1 Системы водоснабжения

На объекте предусматриваются следующие системы водоснабжения:

- система В1 система хозяйственно-питьевого водоснабжения;
- система В3 система производственного водоснабжения.

Хозяйственно-питьевое водоснабжение (система В1)

Система В1 проектируется для удовлетворения санитарно-бытовых нужд потребителей пункта обогрева (мобильный вагон-дом для обогрева (без кухни).

Внутри пункт обогрева оснащен готовой системой водоснабжения, включающая в себя: бак для привозной воды объемом не менее двух суточного запаса воды, автоматическую насосную станцию водоснабжения, трубопроводами, санитарными приборами и запорной арматурой.

В проектируемом пункте обогрева предусмотрен бак запаса питьевой воды. Объем бака принят из расчета обеспечения двух суточного расхода воды, не менее 1,1 м³.

Доставка воды на хоз-питьевые нужды будет осуществлена по договору. Питьевая вода подвозится специализированной автоцистерне на базе автомобиля КАМАЗ с объемом бака 10 м³ в необходимом количестве.

Расходы воды на хозяйственно-питьевые нужды для потребителей проектируемого объекта принимаются в соответствии с нормами водопотребления, исходя из нормативов:

- 25,00 л/сут на одного рабочего (в соответствии с СП 30.13330.2020);
- 12,00 л/сут на одного служащего (в соответствии с СП 30.13330.2020).

Расчетный расход хозяйственно-питьевой воды в целом определен в количестве $-0.41~{\rm M}^3/{\rm q},\,0.55~{\rm M}^3/{\rm cyr},\,200.40~{\rm M}^3/{\rm rog}.$

Производственное водоснабжение (система ВЗ)

Для нужд пылеподавления (орошение) забоев и полива дорог и пылеподавления при буровых работах, предусматривается использовать техническую воду из подземных источников водоснабжения (скважины 4831 и 4832). Лицензия на добычу подземных вод (лицензия — серия ОРБ; №05283, вид лицензии: ВЭ) представлена в приложении Ц.

Доставка производственной воды предусматривается спецавтотранспортом из существующего трубопровода расположенного на площадке кучного выщелачивания в необходимом количестве.

Расходы воды приняты:

- на орошение забоев, при периодичности орошения 2 раза в сутки. Количество рабочих дней с сухой погодой принято к расчету 100 дней в году;



- на орошение дорог в карьере, на отвалах, дорога от карьера до отвалов, при периодичности орошения 1 раз в сутки, 100 дней в году, норма расхода воды 1 л/м²;
- на пылеподавление на буровых работах, при расходе воды 100 литров на 1 час работы станка.

Расчетные расходы воды на производственные нужды по годам отработки карьера представлены в таблице Таблица 23.

Таблица 23 – Производственное водоснабжение

Потребители воды	годовой расход	2021	2022	2023	2024
Орошение забоев	м³/год	46808	36093	24589	5825
Орошение дорог в карьере, на отвалах	м ³ /год	8400	9240	10360	11760
Пылеподавление на буровых работах	м³/год	106	80	53	7
Итого:	м ³ /год	55314	45413	35002	17592

Система производственного водоснабжения В3, используемая для нужд орошения и пылеподавления рассматривается как открытая система водоснабжения, обеспечивающая непосредственный контакт людей с водой.

Качество воды системы В3, используемой в открытой системе водоснабжения, должна удовлетворять гигиеническим нормативам эпидемиологической безопасности качества воды для открытых систем технического водоснабжения. Согласно требованиям МУ 2.1.5.1183-03 [22].

7.5.1.2 Системы водоотведения

На объекте предусматриваются следующие системы водоотведения:

- система К1 канализация бытовая;
- система К41Н система карьерного водоотлива.

<u>Система К1</u> проектируется для отвода бытовых сточных вод от санитарных приборов здания пункта обогрева. Передвижной вагон-дом «Ермак-803» представляет собой здание полной заводской готовности контейнерного типа. Внутри пункт обогрева оснащен готовой системой водоотведения, включающая в себя: санитарные приборы, трубопроводы.

Отвод бытовых сточных вод от сантехнического оборудования здания пункта обогрева в предусмотрен в герметичный выгреб с последующим вывозом стоков ассенизаторской машиной автомобильного парка предприятия.

Система К1 включает:

- санитарные приборы для приема бытовых стоков и трубопроводы для отвода бытовых стоков во внутриплощадочную систему К1 (входят в комплект поставки пункта обогрева);
 - самотечный выпуск в проектируемый выгреб;
- выгреб $V=12,2~{\rm M}^3$. Выгреб накопительный резервуар типа PH- 10Π или аналог представляет собой заглубленный горизонтальный цилиндрический резервуар с горловиной. Материал емкости нержавеющая сталь.

Расход стоков по системе К1 принят равным водопотреблению из системы хозяйствен-нопитьевого водоснабжения и определен в количестве 0,41 м³/ч, 0,55 м³/сут, 200,40 м³/год.



Периодическое опорожнение выгреба и вывоз стоков осуществляется по договору со специализированной организацией.

<u>Система К41Н</u> карьерного водоотлива запроектирована от точек выхода на борт карьера до точек врезки в существующий трубопровод «Каменский-Белозерский».

Карьерные воды Белозерского месторождения в полном объеме используются в технологическом процессе кучного выщелачивания, сведения по использованию воды представлены в приложении III.

Водоотлив из карьера осуществляется по одноступенчатой схеме для каждого участка карьера.

Водоотливной комплекс № 1 отм. +310,0 м (Северная чаша карьера на конец разработки), проектом предусматривается устройство двух передвижных насосных станций на нижней отметке +310,0 м. Предусматривается прокладка водоотливных коммуникаций длиной одного става 672 м. Насосные станции откачивают воду на поверхность карьера до отметки +370,0 м.

Водоотливной комплекс № 2 отм. +310,0 м (Южная чаша карьера на конец разработки), проектом предусматривается устройство двух передвижных насосных станций на нижней отметке +310,0 м. Предусматривается прокладка водоотливных коммуникаций длиной одного става 378 м. Насосные станции откачивают воду на поверхность карьера до отметки +370,0 м.

Приток воды в водосборники на конец отработки карьера составит:

- нормальны приток воды, $65,3 \text{ м}^3/\text{сут};$
- максимальный приток воды $4190.7 \text{ м}^3/\text{сут}$.

Формирование объемов карьерного водоотлива

АО «УРАЛМЕХАНОБР»

Расходы карьерных вод будут формироваться за счет естественных (емкостных) запасов и естественных ресурсов подземных вод, атмосферных осадков и технических параметров самого карьера, при тесной взаимосвязи этих факторов.

При определении объемов водопритоков внутрикарьерного стока и карьерного водоотлива учтены:

- подземные воды, высачивающиеся в карьер, приток которых определяется на основании гидрогеологических расчетов;
 - воды, образующиеся из атмосферных осадков, выпадающих на площадь карьера.

При расчете в качестве исходных данных использованы параметры карьера на максимальный разворот работ в контуре балансовых запасов, все расчеты водопритоков в карьер представлены в приложении Щ.

Водоприток за счет подземных вод

Средняя глубина залегания уровня подземных вод 33 м, что соответствует абсолютной отметке 355,0 м. Согласно расчетам (приложение Щ) водоприток в карьер за счет подземных вод составит – 65,3 $\,$ м 3 /сут (2,7 $\,$ м 3 /час).

Водоприток в карьер за счет атмосферных осадков

Атмосферные осадки обуславливают поступление в карьер поверхностного стока талых, ливневых и дождевых вод.

Величина водопритока в карьер за счет атмосферных осадков складывается из притока дождевых (май – сентябрь), талых (апрель – май) вод.

Среднесуточный приток дождевых вод, Q_{π} , м 3 /сут, в теплый период года в карьер составит $Q_{\pi}=305,3\,$ м 3 /сут.

Среднесуточный приток талых вод составит $Q_{\text{т/сут}} = 1737,1 \text{ м}^3/\text{сут}$.



Расчеты представлены в приложении Щ.

Прогнозные притоки в карьер за счет различных источников их формирования

Прогнозные притоки в карьер за счет различных источников их формирования распределятся следующим образом:

В зимний период продолжительностью 136 суток в карьер поступают только подземные воды в объеме $65,3\,\mathrm{m}^3/\mathrm{cyt}$.

В период максимального снеготаяния продолжительностью 14 суток в карьер поступают подземные воды и талые стоки в объеме 1 802,4 м³/сут.

В летний период продолжительностью 214 суток в карьер поступают подземные воды и дождевые стоки, среднесуточный объем водопритока в летний период составляет 370,6 м³/сут.

Объем суммарного суточного водопритока в карьер для подбора насосного оборудования составляет 4 190,7 м 3 /сут, или 174,6 м 3 /ч.

При расчете среднегодового водопритока учитывается поверхностный сток после пылеподавления с коэффициентом стока $\psi_{mt} = 0.5$. Объем стока после пылеподавления с учетом коэффициента стока составляет 23 457,0 м³/г.

Среднегодовой водоприток в карьер составляет:

$$Q_{\text{год.}} = 65,3 \times 136 + 1\ 802,4 \times 14 + 370,6 \times 214 + 9\ 441,3 \times 1 + 23\ 457,0$$
 $Q_{\text{год.}} = 146\ 312,2\ \text{м}^3/\Gamma$, или $400,9\ \text{м}^3/\text{сут}$ $(16,7\ \text{M}^3/\text{ч})$

Качественная характеристика карьерных сточных вод, принята в соответствии с протоколом количественного химического анализа, представленного в приложении Э. Результаты также представлены в таблице (Таблица 24).

Таблица 24 – Качество карьерных вод на Белозерском золоторудном месторождении

Наименование показателя	Единица измерения	Значения показателя в карьерной воде Белозерского месторождения
Водородный показатель, рН	ед. рН	7,6
Взвешенные вещества	мг/л	40
Нефтепродукты	мг/л	<0,05
Цинк	мг/л	0,027
Железо общее	мг/л	<0,05
Кальций	мг/л	146
Кобальт	мг/л	<0,005
Свинец	мг/л	<0,1
Марганец	мг/л	0,97
Хлориды	мг/л	505
Сульфаты	мг/л	477



Наименование показателя	Единица измерения	Значения показателя в карьерной воде Белозерского месторождения
Гидрокарбонаты	мг/л	217

Баланс водопотребления и водоотведения потребителей объекта в целом приведен в таблице Таблица 25.

Таблица 25 – Баланс водопотребления и водоотведения

Howard and a system of the sys	Водосна	абжение	Водоотв	Пети семети	
Наименование системы	м³/сут	м³/год	M³/cyT	м³/год	Примечание
1. Хозяйственно-питьевое водоснабжение, в том числе:	0,55	200,40	_	_	_
- холодная вода	0,34	125,10	_	_	_
- горячая вода	0,21	75,30	_	_	_
2.Производственное водо- снабжение (максимальный расход в 2021 год)	553,1	55 314,0	_	_	в карьерный водоотлив
3.Бытовая канализация	_	_	0,55	200,40	_
4.Карьерный водоотлив	-	-	400,90 (среднесут.) 4 190,70 (max)	146 312,20	в процесс кучного вы- щелачива- ния

7.5.2 Обоснование решений по очистке сточных вод

Строительства новых очистных сооружений по очистке карьерных вод проектными решениями не предусматриваются. Карьерные сточные воды в полном объеме используются в технологическом процессе кучного выщелачивания.

7.5.3 Оценка воздействия на гидросферу

Воздействием, оказываемым в период эксплуатации объектов проектирования, могут быть:

- изъятие водных ресурсов;
- загрязнение подземных вод;
- изменение гидрогеологического режима подземных вод.



Забор воды из природных источников осуществляется на хозяйственно-бытовые нужды, на производственные нужды водоснабжение предусмотрено от скважин технологического водоснабжения.

- 200,4 м³/год на хозяйственно-питьевые нужды (источник подземный водозабор по договору водоснабжения);
- 17592-55314 м³/год на производственные нужды (источник водоснабжения скважины технической воды предприятия).

На проектируемом объекте образуются карьерные сточные воды, расчетный объем карьерного водоотлива 146312,2 м³/год, которые используются на технологические нужды предприятия, в технологическом процессе кучного выщелачивания.

Сбросов сточных вод в естественные водные объекты проектными решениями не предусматривается.

Проектируемые объекты расположены на значительном удалении от естественных поверхностных водотоков, соответственно расположены вне водоохранных зон водных объектов и прибрежных защитных полос в связи с чем расчет ущерба водным биологическим ресурсам и среде их обитания не проводится.

Воздействие горных работ на состояние подземных вод выражается в виде:

- формирования депрессионной воронки при осушении подземных выработок;
- изменения направления подземного стока в результате образования депрессии и формировании карьерного водоотлива.

При отработке месторождения уровень грунтовых вод вокруг карьера будет понижаться и образуется воронка депрессии, в радиусе действия которой изменяется направление подземного стока.

Представленные мероприятия позволят минимизировать воздействие на поверхностные и подземные воды.

7.6 Воздействие на растительность и животный мир

Воздействия объекта на растительный мир

При разработке месторождений полезных ископаемых имеют место следующие воздействия на растительный покров:

- механические нарушения;
- изменение гидрологического режима;
- загрязнение бытовым и строительным мусором, металлоломом;
- воздействие, связанное с загрязнением атмосферного воздуха выхлопными газами работающей техники.

Помимо перечисленных выше воздействий производственного цикла, как показывает анализ последствий промышленного освоения, имеют место нарушения, связанные с присутствием людей и их не связанной с производственным циклом деятельности. Это, прежде всего, рекреационные нагрузки.

Воздействия объекта на животный мир

Можно выделить следующие формы воздействия объекта на животный мир:

1. Отвод земель. Площадь воздействия включает территорию земельного отвода.



- 2. Ущерб от фактора беспокойства диких животных. Площадь воздействия охватывает прилежащие к объекту территории и определяется особенностями рельефа, растительного и почвенного покрова. Результатом воздействия данного фактора стало перераспределение видов животных по близлежащим территориям.
- 3. Ущерб, наносимый среде обитания диких животных задымленностью, загазованностью атмосферы. В ходе эксплуатации месторождения будут сохраняться шумовые, световые, вибрационные, рекреационные виды воздействий на животный мир.

7.7 Воздействие на окружающую среду при обращении с отходами производства и потребления

7.7.1 Виды и количество отходов

Одним из факторов техногенного воздействия на окружающую среду при отработке Белозерского золоторудного месторождения открытым способом будут являться отходы производства и потребления.

В соответствии с ГОСТ 30772-2001 отходы делятся на отходы производства и потребления, на основании ФЗ № 89 «Об отходах производства и потребления» к ним относятся вещества или предметы, которые образованы в процессе производства, выполнения работ, оказания услуг или в процессе потребления, которые удаляются, предназначены для удаления или подлежат удалению в соответствии с тем же Федеральным законом № 89.

Воздействие отходов, образующихся при реализации намечаемой деятельности, на все компоненты экологической системы (почвенно-растительный покров, животный мир, атмосферный воздух, поверхностные и подземные воды) возможно в случае организации и эксплуатации мест (объектов) накопления и размещения отходов с несоблюдением экологических, санитарногигиенических требований, а также правил промышленной и противопожарной безопасности, предусмотренных законодательством РФ, и проявляется, в основном, в поступлении загрязняющих веществ, входящих в состав некоторых видов отходов (нефтепродукты, тяжелые металлы и пр.), в окружающую среду.

Основными процессами, сопровождающимися образованием отходов в период эксплуатации, будут:

- добыча руды;
- хозяйственно-бытовая деятельность;
- эксплуатация и ремонт оборудования и техники;
- наружное освещение.

Режим работы карьера по отработке Белозерского золоторудного месторождения предприятия ПАО «Гайский ГОК» принят - вахтовый 30/31, равен 355 дням в году, 24 часа в сутки.

Численность трудящихся Белозерского золоторудного месторождения участка открытых горных работ составляет 125 человек.

Для Белозерского золоторудного месторождения принята комбинированная система, включающая в себя общее освещение всей площади техногенного месторождения и местное освещение отдельных участков работы, требующих более высокий уровень освещенности. В проекте предусмотрены осветительный с металлогалогенными лампами SPL2000/L/H/654/Spec.

Бурение взрывных скважин в забоях с локальными выходами крепких пород предусматривается осуществлять дизельными буровыми станками пневмоударного бурения FlexiROC D60



фирмы Ерігос. Для производства массовых взрывов используется эмульсионное взрывчатое вещество (ЭВВ) типа «Фортис-Эдвантедж». Для ведения добычных работ предусматривается экскаватор Hitachi EX-1200-6 с емкостью ковша 5,9 м³. Для ведения вскрышных работ используются экскаватор Hitachi EX-1200-6 с емкостью ковша 5,9 м³ и экскаватор Hitachi EX-1200-6 типа «прямая лопата» с емкостью ковша 6,5 м³. Транспортирование горной массы из карьера осуществляется автосамосвалами БелАЗ 7555В грузоподъемностью 55 т. Планировочные работы на карьере и отвалах осуществляются бульдозерами типа Liebherr PR 764.

В результате отработки Белозерского месторождения рудного золота образуется смесь горных пород, состоящая из скальной и рыхлой вскрыши.

На смесь горных пород разработаны технические условия ТУ 5711-001-00194398-2019 (приложение Ю). Технические условия распространяются на смесь горных пород, полученных в процессе разработки Белозерского месторождения рудного золота из пород скальной и рыхлой вскрыши. Предназначенной для использования в дорожном строительстве, при возведении производственных сооружений (мосты, плотины, эстакады, гидротехнические сооружения и др.), а так же в качестве нейтральной породы при рекультивации нарушенных земель, отработанных карьеров. Смесь горных пород Безозерского месторождения представляет собой скально-грунтовую смесь с включениями дресвы.

На продукт ПАО «Гайский ГОК» смесь горных пород Белозерского месторождения получен сертификат соответствия и экспертное заключение о возможности использования вскрышных пород в качестве материала для рекультивации (приложение Я).

Виды отходов, образующихся при эксплуатации объектов Белозерского месторождения представлены в таблице (Таблица 26).

Таблица 26 – Перечень образующихся отходов

Источник образова- ния отхода	Наименование отхода по ФККО	Код отхода по ФККО
Освещение	Лампы ртутные, ртутно-кварцевые люминесцентные, утратившие потребительские свойства	4 71 101 01 52 1
	Аккумуляторы свинцовые отработанные неповреждённые с электролитом	9 20 110 01 53 2
	Отходы синтетических и полусинтетических масел моторных	4 06 350 01 31 3
	Отходы минеральных масел индустриальных	4 06 130 01 31 3
2	Отходы минеральных масел гидравлических, не содержащих галогены	4 06 120 01 31 3
Эксплуатация и ре- монт техники	Отходы минеральных масел трансмисси- онных	4 06 150 01 31 3
	Обтирочный материал, загрязненный нефтью или нефтепродуктами (содержание нефти или нефтепродуктов 15 % и более)	9 19 204 01 60 3
	Шланги и рукава из вулканизированной резины, утратившие потребительские свойства, незагрязнённые	4 31 110 02 51 5



Источник образова- ния отхода	Наименование отхода по ФККО	Код отхода по ФККО
	Фильтры очистки масла автотранспортных средств отработанные	9 21 302 01 52 3
	Фильтры воздушные автотранспортных средств отработанные	9 21 301 01 52 4
	Лом и отходы, содержащие незагрязненные черные металлы в виде изделий, кусков, несортированные	4 61 010 01 20 5
	Лом и отходы алюминия в кусковой форме незагрязненные	4 62 200 03 21 5
	Покрышки пневматических шин с тканевым кордом отработанные	9 21 130 01 50 4
	Тормозные колодки отработанные без накладок асбестовых	9 20 310 01 52 5
	Мусор от офисных и бытовых помещений организаций несортированный (исключая крупногабаритный)	7 33 100 01 72 4
	Спецодежда из хлопчатобумажного и смешанных волокон, утратившая потребительские свойства, незагрязненная	4 02 110 01 62 4
	Обувь кожаная рабочая, утратившая потребительские свойства	4 03 101 00 52 4
Жизнедеятельность персонала	Резиновая обувь, отработанная утратив- шая потребительские свойства, незагряз- нённая	4 31 112 21 51 4
	Средства индивидуальной защиты глаз, рук, органов слуха в смеси, утратившие потребительские свойства	4 91 104 11 52 4
	Каски защитные пластмассовые, утратив- шие потребительские свойства	4 91 101 01 52 5
	Пищевые отходы кухонь и организаций общественного питания несортированные	7 36 100 01 30 5

Годовое количество отходов, образующееся при эксплуатации, составляет 156,232 тонн. Из них:

- 1 класса опасности -0.003 т/год;
- 2 класса опасности 1,308 т/год;
- 3 класса опасности 8,831 т/год;
- 4 класса опасности 141,051 т/год;
- 5 класса опасности 5,057 т/год.

7.7.2 Характеристика образующихся отходов

 Π AO «Гайский ГОК» имеет лицензию на деятельность по транспортированию, обработке, утилизации, обезвреживанию отходов I-IV классов опасности. Копия лицензии приведена в приложении 1.

Оценка воздействия на окружающую среду.	
Часть 1. Текстовая часть	



Класс опасности отходов определен согласно Федеральному классификационному каталогу отходов (ФККО) [22]. Расчет и обоснование количества отходов производства и потребления представлены в приложении 2.

На предприятии организованы места для накопления отходов, откуда они в дальнейшем передаются на утилизацию, обезвреживание, размещение специализированным предприятиям. Предельное количество накопления (не более 11 месяцев) каждого из видов отходов определяется вместимостью специально предназначенных для накопления емкостей, баков и специально оборудованных площадок.

Воздействие отходов на окружающую среду при их накоплении на площадках может проявиться только при несоблюдении правил их накопления.

Годовое количество отходов при эксплуатации Белозерского золоторудного месторождения представлено в таблице (Таблица 27).



Таблица 27 – Характеристика образующихся отходов в период эксплуатации Белозерского золоторудного месторождения

Наименование отхода по ФККО	Код отхода по ФККО	Источник обра- зования	Класс опасности для ОС	Физико-химическая характери- стика отхода, %	Количество отхода (т/год)	Использование (передача)	Способ временного накопления
				1 класс опасности			
Лампы ртутные, ртутно- кварцевые люминесцент- ные, утратившие потреби- тельские свойства, код	4 71 101 01 52 1	Освещение тер- ритории	1	Изделия из нескольких материалов: стекло 94,70, люминофор $-$ 1,95, металлов $-$ 1 82. Мастика $-$ 1,40, гетинакс $-$ 0,11, ртуть $-$ 0,02.	0,003	Транспортирование ПАО «Гайский ГОК» лицензия (56) — 1397-ТОУБ/П от 19.10.2016. Передача на утилизацию по договору со специализированной лицензированной организацией	Временное накопление в герметизированной емкости, в специально отведенном помещении. Периодичность вывоза по мере формирования транспортной партии, но не реже 1 раза в 11 месяцев.
Всего 1 класса опасности					0,003		
				2 класс опасности			
Аккумуляторы свинцовые отработанные неповреждённые с электролитом	9 20 110 01 53 2	Эксплуатация и ремонт спецтехники	2	Изделия из нескольких материалов. Серная кислота – 37, вода – 63, свинец и его сплавы – 76,60, пластмасса – 23,40.	1,308	Передача на утилизацию по договору со специализированной лицензированной организацией	Временное накопление штабелями. Периодичность вывоза по мере формирования транспортной партии, но не реже 1 раза в 11 месяцев.
Всего 2 класса опасности					1,308		
		,		3 класс опасности			
Отходы минеральных масел моторных	4 06 110 01 31 3	Эксплуатация и ремонт спецтехники	3	Жидкий, пожароопасный Нефтепродукты – 97, механиче- ские примеси – 1, вода – 2.	3,740	Транспортирование ПАО «Гайский ГОК» лицензия (56) — 1397-ТОУБ/П от 19.10.2016. Передача на утилизацию по договору со специализированной лицензированной организацией	Временное накопление в специализированной емкости на площадке с водонепроницаемым покрытием. Периодичность вывоза по мере формирования транспортной партии, но не реже 1 раза в 11 месяцев
Отходы минеральных масел трансмиссионных	4 06 150 01 31 3	Эксплуатация и ремонт спецтехники	3	Жидкий, пожароопасный Нефтепродукты – 97, механиче- ские примеси – 1, вода – 2.	0,118	Передача на утилизацию по договору со специализированной лицензированной организацией	Временное накопление в специализированной емкости на площадке с водонепроницаемым покрытием. Периодичность вывоза по мере формирования транспортной партии, но не реже 1 раза в 11 месяцев
Отходы минеральных масел гидравлических, не содержащих галогены	4 06 120 01 31 3	Эксплуатация и ремонт спецтехники	3	Жидкий, пожароопасный Нефтепродукты – 97, механиче- ские примеси – 1, вода – 2.	0,105	Транспортирование ПАО «Гайский ГОК» лицензия (56) — 1397-ТОУБ/П от 19.10.2016. Передача на утилизацию по договору со специализированной лицензированной организацией	Временное накопление в специализированной емкости на площадке с водонепроницаемым покрытием. Периодичность вывоза по мере формирования транспортной партии, но не реже 1 раза в 11 месяцев
Отходы минеральных масел индустриальных	4 06 130 01 31 3	Эксплуатация и ремонт спецтехники	3	Жидкое в жидком, пожароопасный. Нефтепродукты – 97, механические примеси – 1, вода – 2.	0,061	Транспортирование ПАО «Гайский ГОК» лицензия (56) — 1397-ТОУБ/П от 19.10.2016. Передача на утилизацию по договору со специализированной лицензированной организацией	Временное накопление в специализированной емкости на площадке с водонепроницаемым покрытием. Периодичность вывоза по мере формирования транспортной партии, но не реже 1 раза в 11 месяцев



Наименование отхода по ФККО	Код отхода по ФККО	Источник обра- зования	Класс опасности для ОС	Физико-химическая характери- стика отхода, %	Количество отхода (т/год)	Использование (передача)	Способ временного накопления
Фильтры очистки масла автотранспортных средств отработанные	9 21 302 01 52 3	Техническое обслуживание и ремонт автотранспортных средств	3	Изделия из нескольких материалов: Нефтепродукты — 23,75; бумага — 25,82; металл — 39,83, резина — 10,60	0,351	Транспортирование, обезвреживание ПАО «Гайский ГОК» лицензия (56) – 1397-ТОУБ/П от 19.10.2016.	Временное накопление в специализированной емкости на площадке с водонепроницаемым покрытием. Периодичность вывоза по мере формирования транспортной партии, но не реже 1 раза в 11 месяцев
Обтирочный материал, загрязненный нефтью и нефтепродуктами (содержание нефти и нефтепродуктов 15% и более)	9 19 204 01 60 3	Эксплуатация и ремонт спецтехники	3	Изделия из волокон, пожароопасный. Текстиль – 81,8, нефтепродукты – 18,2	4,438	Транспортирование, обезвреживание ПАО «Гайский ГОК» Лицензия (56) – 1397-ТОУБ/П от 19.10.2016.	Временное накопление в металлическом контейнере с крышкой. Периодичность вывоза по мере формирования транспортной партии, но не реже 1 раза в 11 месяцев
Всего 3 класса опасности					8,813		
				4 класс опасности			
Мусор от офисных и бытовых помещений организаций несортированный (исключая крупногабаритный)	7 33 100 01 72 4	Жизнедеятель- ность трудя- щихся	4	Смесь твердых материалов (включая волокна) и изделий. Пищевые отходы — 26,20, целлофан — 5,80, бумага — 6,10, ветошь — 4,50, керамика — 2,30, резина — 8,90, отходы древесины — 22,40, картон — 12,50, полиэтилен 11,30	8,75	Размещение. Региональный опе- ратор	Временное накопление в металлических контейнерах на площадке с водонепроницаемым покрытием. Периодичность вывоза в холодное время не более трех суток, в теплое время – не более одних суток.
Обувь кожаная рабочая, утратившая потребитель- ские свойства	4 03 101 00 52 4	Жизнедеятель- ность трудя- щихся	4	Твердый Кожа натуральная – 56,80, поли- уретан – 37,90, картон – 3,60, металл – 1,70	0,125	Транспортирование, обезвреживание ПАО «Гайский ГОК» Лицензия (56) – 1397-ТОУБ/П от 19.10.2016.	Временное накопление в металлическом контейнере на площадке с бетонным полом. Периодичность вывоза по мере формирования транспортной партии, но не реже 1 раза в 11 месяцев
Покрышки пневматических шин с тканевым кордом отработанные	9 21 130 01 50 4	Эксплуатация и ремонт спецтехники	4	Изделия из твердых материалов, за исключением волокон. Резина – 96,24, металлический лом – 3,76	131,348	Транспортирование, утилизация ПАО «Гайский ГОК» лицензия (56) – 1397-ТОУБ/П от 19.10.2016	Временное накопление на площадке с водонепроницаемым покрытием. Периодичность вывоза помере формирования транспортной партии, но не реже 1 раза в 11 месяцев
Средства индивидуальной защиты глаз, рук, органов слуха в смеси, утратившие потребительские свойства	4 91 105 11 52 4	Хозяйственно- бытовая дея- тельность	4	Изделия из нескольких материалов, Пластмасса – 56,30, текстиль – 23,54, резина – 15,20, стекло – 3,16, металл – 1,80	0,07	Транспортирование, обезвреживание ПАО «Гайский ГОК» Лицензия (56) — 1397-ТОУБ/П от 19.10.2016.	Временное накопление в металлическом контейнере на площадке с бетонным полом. Периодичность вывоза по мере формирования транспортной партии, но не реже 1 раза в 11 месяцев
Спецодежда из хлопчатобу- мажного и смешанных воло- кон, утратившая потреби- тельские свойства, незагряз- ненная	4 02 110 01 62 4	Хозяйственно- бытовая дея- тельность	4	Изделия из нескольких материалов. Текстиль — 98,00, механические примеси — 2,00	0,25	Транспортирование, обезвреживание ПАО «Гайский ГОК» Лицензия (56) – 1397-ТОУБ/П от 19.10.2016.	Временное накопление в металлическом контейнере на площадке с бетонным полом. Периодичность вывоза по мере формирования транспортной партии, но не реже 1 раза в 11 месяцев



Наименование отхода по ФККО	Код отхода по ФККО	Источник обра- зования	Класс опасности для ОС	Физико-химическая характери- стика отхода, %	Количество отхода (т/год)	Использование (передача)	Способ временного накопления
Фильтры воздушные автотранспортных средств отработанные	9 21 301 01 52 4	Эксплуатация и ремонт спецтехники	4	Изделия из нескольких материалов. Нефтепродукты — 4,10, пластмасса — 25,70, резина — 28,46, бумага — 41,74	0,408	Транспортирование, обезвреживание ПАО «Гайский ГОК» Лицензия (56) – 1397-ТОУБ/П от 19.10.2016	Временное накопление в металлическом контейнере на площадке с бетонным полом. Периодичность вывоза по мере формирования транспортной партии, но не реже 1 раза в 11 месяцев
Резиновая обувь, отработан- ная утратившая потреби- тельские свойства, незагряз- нённая	4 31 112 21 51 4	Хозяйственно- бытовая дея- тельность	4	Твердое. Резина марки 60-396 – 100	0,1	Транспортирование, ПАО «Гайский ГОК» Лицензия (56) – 1397-ТОУБ/П от 19.10.2016. Передача на размещение лицензированной организации	Временное накопление в металлическом контейнере на площадке с бетонным полом. Периодичность вывоза по мере формирования транспортной партии, но не реже 1 раза в 11 месяцев
Всего 4 класса опасности					141,051		
				5 класс опасности	•		
Лом и отходы, содержащие незагрязненные черные металлы в виде изделий, кусков, несортированные	4 61 010 01 20 5	Эксплуатация и ремонт спецтехники	5	Твердый. Железо – 98,00, механические примеси – 2,00	2,701	Передача для использования по договору со специализированной организацией	Временное накопление в металлическом контейнере на площадке с бетонным полом. Периодичность вывоза по мере формирования транспортной партии, но не реже 1 раза в 11 месяцев
Шланги и рукава из вулканизированной резины, утратившие потребительские свойства, незагрязнённые	4 31 110 02 51 5	Эксплуатация и ремонт обору- дования и спецтехники	5	Изделия из нескольких материалов, Резина — 87, вода — 2, механические примеси — 11	0,011	Передача на утилизацию лицензированной организации	Временное накопление в металлическом контейнере на площадке с бетонным полом. Периодичность вывоза по мере формирования транспортной партии, но не реже 1 раза в 11 месяцев.
Лом и отходы алюминия в кусковой форме незагрязненные	4 62 200 03 21 5	Эксплуатация и ремонт спецтехники	5	Твердый, Сплавы алюминия – 100	0,084	Передача для использования по договору со специализированной организацией	Временное накопление в металлическом контейнере на площадке с бетонным полом. Периодичность вывоза по мере формирования транспортной партии, но не реже 1 раза в 11 месяцев
Тормозные колодки, отработанные без накладок асбестовых	9 20 310 01 52 5	Эксплуатация и ремонт спецтехники	5	Изделия из нескольких материалов. Барит — 14,00, глинозем — 12,00, графит — 10,00, железа оксид — 9,00, каучук — 5,00, целлюлоза — 1,00, латунь — 5,00, вермикулит — 4,00, кокос — 6, стальной порошок — 25,00, фенолы сланцевые — 9	0,19	Передача на размещение по договору со специализированной организацией	Временное накопление в металлическом контейнере на площадке с бетонным полом. Периодичность вывоза по мере формирования транспортной партии, но не реже 1 раза в 11 месяцев
Пищевые отходы кухонь и организаций общественного питания несортированные	7 36 100 01 30 5	Эксплуатация и ремонт спецтехники	5	Твердый, Картофель и его очистки – 41; другие овощи – 15; фрукты – 24; мясо, колбасы – 5; мясные кости – 4; рыба, рыбные кости – 3;	2,05	Передача на размещение по договору со специализированной организацией	Временное накопление в металлических контейнерах с крышкой на площадке с водонепроницаемым покрытием. Периодичность вывоза





УРАЛЬ.	MEXAHOSP

Наименование отхода по ФККО	Код отхода по ФККО	Источник обра- зования	Класс опасности для ОС	Физико-химическая характери- стика отхода, %	Количество отхода (т/год)	Использование (передача)	Способ временного накопления
				хлеб, хлебопродукты -2 ; молочные продукты -0.5 ; яичная скорлупа -0.5 ; прочее -5 ;			в холодное время не более трех суток, в теплое время – не более одних суток.
Каски защитные пластмассовые, утратившие потребительские свойства	4 91 101 01 52 5	Жизнедеятель- ность трудя- щихся	5	Твердый, Пластмасса – 66,80, текстиль – 33,20	0,021	Передача на размещение по договору со специализированной организацией	Временное накопление в металлическом контейнере на площадке с бетонным полом. Периодичность вывоза по мере формирования транспортной партии, но не реже 1 раза в 11 месяцев
Всего 5 класса опасности					5,057		
Итого					156,232		



7.8 Охрана недр

Разработку Белозерского золоторудного месторождения открытым способом вести в соответствии с требованиями следующих документов:

- Федеральные нормы и правила в области промышленной безопасности «Правила безопасности при ведении горных работ и переработке твердых полезных ископаемых». (утв. Приказом Федеральной службы по экологическому технологическому и атомному надзору от 08 декабря 2020 года № 505) [23];
- Федеральные нормы и правила в области промышленной безопасности «Правила безопасности при производстве, хранении и применении взрывчатых материалов промышленного назначения», Федеральная служба по экологическому, технологическому и атомному надзору, от 03.12.2020 года № 494 [21];;
 - Закон РФ от 21.02.1992 № 2395-1 «О недрах» [10];
- «Нормами технологического проектирования горнорудных предприятий цветной металлургии с открытым способом разработки» ВНТП 35-86 [24].
- В соответствии со статьей 22 Закона Российской Федерации «О недрах» [10] пользователь недр обязан обеспечить:
- соблюдение требований законодательства, а также утвержденных в установленном порядке стандартов (норм, правил) по технологии ведения работ, связанных с пользованием недрами, и при первичной переработке минерального сырья;
- соблюдение требований технических проектов, планов и схем развития горных работ, недопущение сверхнормативных потерь, разубоживания и выборочной отработки полезных ископаемых:
- ведение геологической, маркшейдерской и иной документации в процессе всех видов пользования недрами и ее сохранность;
 - безопасное ведение работ, связанных с пользованием недрами;
- соблюдение утвержденных в установленном порядке стандартов (норм, правил), регламентирующих условия охраны недр, атмосферного воздуха, земель, лесов, вод, а также зданий и сооружений от вредного влияния работ, связанных с пользованием недрами;
- приведение участков земли и других природных объектов, нарушенных при пользовании недрами, в состояние, пригодное для их дальнейшего использования;
- сохранность разведочных горных выработок и буровых скважин, которые могут быть использованы при разработке месторождений и (или) в иных хозяйственных целях; ликвидацию в установленном порядке горных выработок и буровых скважин, не подлежащих использованию;
 - выполнение условий, установленных лицензией или соглашением о разделе продукции.
- В соответствии со статьей 23 Закона Российской Федерации «О недрах» [10] к основным требованиям по рациональному использованию и охране недр относятся:
- обеспечение полноты геологического изучения, рационального комплексного использования и охраны недр;
- проведение опережающего геологического изучения недр, обеспечивающего достоверную оценку запасов полезных ископаемых или свойств участка недр, предоставленного в пользование в целях, не связанных с добычей полезных ископаемых;
- обеспечение наиболее полного извлечения из недр запасов основных и совместно с ними залегающих полезных ископаемых и попутных компонентов;



- достоверный учет извлекаемых и оставляемых в недрах запасов основных и совместно с ними залегающих полезных ископаемых и попутных компонентов при разработке месторождений полезных ископаемых;
- охрана месторождений полезных ископаемых от затопления, обводнения, пожаров и других факторов, снижающих качество полезных ископаемых и промышленную ценность месторождений или осложняющих их разработку;
- предотвращение загрязнения недр при проведении работ, связанных с пользованием недрами;
- соблюдение установленного порядка консервации и ликвидации предприятий по добыче полезных ископаемых;
- предупреждение самовольной застройки площадей залегания полезных ископаемых и соблюдение установленного порядка использования этих площадей в иных целях;
- предотвращение накопления промышленных и бытовых отходов на площадях водосбора и в местах залегания подземных вод, используемых для питьевого или промышленного волоснабжения.

В соответствии со статьей 24 Закона Российской Федерации "О недрах" [10] к основным требованиям по обеспечению безопасного ведения работ, связанных с пользованием недрами, относятся:

- проведение комплекса геологических, маркшейдерских и иных наблюдений, достаточных для обеспечения нормального технологического цикла работ и прогнозирования опас-ных ситуаций, своевременное определение и нанесение на планы горных работ опасных зон;
- осуществление специальных мероприятий по прогнозированию и предупреждению внезапных выбросов газов, прорывов воды, полезных ископаемых и пород, а также горных ударов;
- управление деформационными процессами горного массива, обеспечивающее безопасное нахождение людей в горных выработках;
- разработка и проведение мероприятий, обеспечивающих охрану работников предприятий, ведущих работы, связанные с пользованием недрами, и населения в зоне влияния указанных работ от вредного влияния этих работ в их нормальном режиме и при возникновении аварийных ситуаций.

Потери и разубоживание руды утверждены протоколом ТКР Приволжскиедр № 15-ТП-ОРБ от 14 августа 2019 года [9].

Расчет нормативных потерь и разубоживания производился в соответствии с «Отраслевой инструкции по определению, нормированию и учету потерь, и разубоживанию руды и песков на рудниках и приисках Министерства цветной Металлургии СССР», 1975 год [25], «Методическими указаниями по нормированию, определению и учету потерь и разубоживания золотосодержащей руды (песков) при добыче», «Иргиредмет», 1994 год [26].

Геологическое и маркшейдерское обеспечение использования участка недр включает:

- опережающую и сопровождающую эксплуатационную разведку при ведении горно-проходческих подготовительных и добычных работ, включая геологическое документирование и опробование горных выработок и скважин различного назначения, осуществление химических, спектральных и других видов анализа проб на полезные компоненты и вредные примеси, исследований технологических свойств полезных ископаемых и содержащихся в них компонентов, иные геологические работы по изучению и уточнению строения участка недр горно-геологических и других условий его использования;
- производство маркшейдерских и геологических работ в объемах, обеспечивающих достоверную оценку разведанных запасов полезных ископаемых также технологически эффективное и безопасное ведение горных работ, охрану зданий, сооружений, природных объектов и земной поверхности от вредного влияния горных разработок;
 - ведение установленной геологической и маркшейдерской документации, ее сохране-ние;



- маркшейдерские замеры объемов добытых полезных ископаемых и произведенных горных работ;
- учет состояния и движения запасов, потерь и разубоживания (засорения) полезных ископаемых (геолого-маркшейдерский учет запасов);
- обоснование нормативов потерь полезных ископаемых путем прямого подсчета или косвенным (расчетным) методом;
- своевременное создание геодезических маркшейдерских опорных и съемочных сетей, вынос в натуру проектных параметров различных объектов, задание направлений горным и разведочным выработкам, проведение инструментальных наблюдений за процессами сдвижения горных пород, деформациями земной поверхности, зданий, сооружений, устойчивостью горных выработок, расчет и нанесение на горную графическую документацию предохранительных и барьерных целиков и границ безопасного ведения горных работ и опасных зон;
- маркшейдерский контроль соблюдения утвержденных мероприятий по безопасному ведению горных работ вблизи и в пределах опасных зон и недопущением самовольной застройки площадей залегания полезных ископаемых;
- пространственно-геометрические измерения горных разработок, определение их параметров, местоположения и соответствия проектной документации;
 - наблюдения за состоянием горных отводов и обоснование их границ;
 - ведение горной графической документации;
 - учет и обоснование объемов горных разработок;
- определение опасных зон и мер охраны горных разработок, зданий, сооружений и природных объектов от воздействия работ, связанных с пользованием недрами.

Снятый с территории карьера, отвалов, промплощадки и автодорог почвенно-растительный слой (ПРС) складируется в специальные склады и будет использован при рекультивации нарушенных горными работами земель после разработки месторождения. Перед снятием плодородного слоя почвы проводят подготовительные работы по вырубке леса, корчевке пней, удалению кустарников, валунов и т.п. Снятие плодородного слоя почвы произво-дят в теплый и сухой период года.

Эксплуатирующее предприятие должно вести разработку месторождения полезного ископаемого при наличии лицензии на право пользования недрами в соответствии с требовани-ями лицензионного соглашения. Иметь, оформленный в установленном порядке горный отвод. Границы горного отвода определяются контурами разведанного месторождения или его частей с учетом зон сдвижения горных пород или разносов бортов карьеров. Запрещается оставлять за пределами горного отвода участки месторождения, непригодные для самостоятельной разработки.

Решения по рекультивации нарушенных открытыми горными работами земель после отработки Белозерского месторождения представлены в томе 2268.19- PH3.TU



8 Меры по предотвращению и/или снижению возможного негативного воздействия намечаемой хозяйственной и иной деятельности

8.1 Мероприятия по охране земельных ресурсов, растительного и животного мира

Одной из главных задач при эксплуатации объекта является задача сохранения и рационального использования земельных ресурсов. Для уменьшения воздействия на земельные ресурсы проектом предусмотрены следующие природоохранные решения:

- соблюдение требований земельного законодательства;
- снижение площадей занимаемых земель за счет компактного размещения объектов;
- максимальное снижение объемов и интенсивности выбросов загрязняющих веществ на территорию объекта и прилегающие земли;
- очистка промышленных и хозяйственно-бытовых стоков и их повторное использование при работе предприятия;
- сбор твердых бытовых отходов, мусора на площадках в специализированные контейнеры в специально отведенных местах с последующим вывозом отходов;
- осуществление компенсационных мер (посадка растений вместо изъятых), мероприя-тий по озеленению промышленной зоны;
 - платность природопользования и возмещение вреда окружающей среде.

Мероприятия по охране и рациональному использованию почвенного слоя

Почвенный слой является ценным медленно возобновляющимся природным ресурсом. Поэтому, необходимо эффективно и рационально использовать почвенный покров, не допус-кать его несанкционированного изъятия, порчи, загрязнения, засорения и истощения

В проекте предлагаемые мероприятия по предупреждению (предотвращению) и снижению возможного негативного воздействия на почвенно-растительный покров предусматрива-ют защиту прилегающих территорий от механических повреждений и загрязнения путем:

- снятие и складирование в специальный отвал почвенно-растительного слоя;
- рациональное размещение объектов предприятия, зданий и сооружений на площадках с минимальными нарушениями почвенного покрова;
- выполнение строительных работ строго в пределах отведенных границ, предотвращение нарушения земель и почвенно-растительного слоя за пределами земельного отвода;
- максимальное использование грунта, полученного от разработки выемок при выпол-нении вертикальной планировки площадок, для обратной засыпки и отсыпки насыпей;
 - выполнение компенсационных мер и мероприятий по озеленению промышленной зоны.

Во избежание загрязнения территории предусмотрены специально оборудованные площадки накопления отходов. По мере накопления они используются или вывозятся на предприятия, осуществляющие переработку, обезвреживание и размещение отходов. При организации мест накопления отходов выполняются меры по обеспечению экологической, санитарной и пожарной безопасности.

В связи с тем, что проектируемые объекты располагаются в границах промплощадки предприятия на нарушенных производственной деятельностью площадях и не требуют изъятия дополнительных ненарушенных ранее земельных ресурсов, а негативное влияние на состояние



почв района будет незначительным, дополнительные мероприятия по охране и рациональному использованию земельных ресурсов данным объектом не предусматриваются.

Мероприятия по охране растительного и животного мира и среды их обитания

Охрана животного мира заключается, прежде всего, в сохранении среды обитания животных. Исходя из этого, все мероприятия, направленные на снижение антропогенной нагрузки, в том числе загрязнения воздуха, почвы, а также на минимизацию изъятия земель, так или иначе, способствуют сохранению растительных сообществ и представителей животного мира.

В целях охраны растительного покрова, а также уменьшения возможного ущерба представителям животного мира и сохранения оптимальных условий их существования должны быть предусмотрены следующие организационные и биотехнические мероприятия:

- строгое соблюдение всех санитарных и природоохранных норм, контроль за техногенным загрязнением окружающей среды;
 - ограничение работ площадью землеотвода;
- существующие зеленые насаждения должны быть максимально сохранены. При необходимости должны предусматриваться мероприятия по их реконструкции;
 - обеспечение контроля за соблюдением правил пожарной безопасности;
- использование автотранспорта и спецтехники с исправными двигателями; перед въездом на участок работ необходимо организовать проверку техники на предмет отсутствия течей горюче-смазочных материалов;
 - стоянку и заправку техники осуществлять в специально оборудованных местах;
- складирование (накопление) отходов производится только в специально отведенных для этого местах, своевременный вывоз отходов;
- запрещается проезд транспортных средств и иных механизмов по произвольным, неустановленным маршрутам;
- запрещается выжигание растительности в границах земельного отвода и прилегающей территории;
- запрещается хранение и применение ядохимикатов, удобрений, химических реагентов и других, опасных для объектов животного мира и среды их обитания материалов, сырья и отходов производства без осуществления мер, гарантирующих предотвращение заболеваний и гибели объектов животного мира, ухудшения среды их обитания;
- производственные площадки ограждаются для предотвращения появления на территории проектируемых площадок диких животных;
 - трубы заглубляются под землю ниже глубины промерзания.

При выполнении вышеуказанных природоохранных мероприятий, реализация проектных решений не приведет к нарушениям среды обитания естественных растительных сообществ и представителей животного мира.

8.2 Мероприятия, направленные на предотвращение или минимизацию негативного воздействия на геологическую среду

С целью предотвращения загрязнения геологической среды предусмотрены следующие мероприятия:

- проведение работ строго в контурах отвода земель, максимальное использование существующих дорог;



- для предотвращения пыления предусмотрено орошение дорог;
- с целью снижения загрязнения организуется регулярная уборка дорог и территории;
- контроль исправности автотранспортных средств и техники;
- сбор твердых бытовых отходов, мусора на площадках в специализированные контейнеры в специально отведенных местах с последующим вывозом отходов;
- организация системы мониторинга состояния подземных вод в районе размещения проектируемых объектов;
- максимальное снижение объемов и интенсивности выбросов загрязняющих веществ для минимизации негативного воздействия на территорию объекта и прилегающие земли;
- организация системы мониторинга геологических процессов на проектируемых объектах.

При регламентной эксплуатации проектируемых объектов, соблюдении всех нормативных требований в области охраны окружающей среды и выполнения природоохранных мероприятий воздействие на геологическую среду будет минимизировано.

8.3 Мероприятия по охране атмосферного воздуха

С целью уменьшения выбросов загрязняющих веществ в атмосферу рекомендуется предусматривать следующие мероприятия:

- использование буровых установок, оборудованных системой гидрообеспыливания;
- работа горного оборудования и техники в оптимальном режиме;
- полив автодорог и забоев в теплое время года;
- содержание автосамосвалов и другой техники в технически исправном состоянии, проведение регулярного контроля их состояния;
- ограничение непроизводительного отбора мощности двигателя и снижение её потерь путём применения рациональных приёмов вождения автосамосвалов.

Предусмотренные настоящим проектом технические решения в комплексе с природоохранными мероприятиями по сокращению выбросов загрязняющих веществ, позволяют отрабатывать Белозерское золоторудное месторождение открытым способом, соблюдая экологические требования.

8.4 Мероприятия, обеспечивающие рациональное использование и охрану поверхностных и подземных вод

С целью охраны и рационального использования водных ресурсов проектом предусматриваются следующие мероприятия:

- размещение эксплуатируемых объектов вне водоохранных зон и прибрежных защитных полос;
 - организация систем сбора и вывоза хозяйственно-бытовых сточных вод;
- организация систем сбора и использования в технологическом процессе кучного выщелачивания карьерных сточных вод;
- производить стоянку и заправку строительных механизмов ГСМ на специализированных площадках с твердым покрытием, не допуская пролива и попадания на грунт ГСМ. После заправки пролитое масло и топливо должны быть немедленно вытерты;
 - с целью снижения загрязнения организуется регулярная уборка дорог и территории;



- контроль исправности автотранспортных средств и техники.

Таким образом, с учетом предусмотренных мероприятий, возможное воздействие на поверхностные и подземные воды при эксплуатации проектируемого объекта будет минимизировано.

8.5 Мероприятия по сбору, использованию, обезвреживанию, транспортировке и размещению опасных отходов

Обращение с отходами производства должно осуществлять в соответствии с требованиями СанПиН 2.1.3684-21. Обращение с каждым видом отходов производства осуществляется в зависимости от их происхождения, агрегатного состояния, физико-химических свойств субстрата, количественного соотношения компонентов и степени опасности для здоровья населения и среды обитания человека

Условия накопления определяются классом опасности отходов способом упаковки с учетом агрегатного состояния и надежности тары. Тара для селективного сбора и накопления отдельных разновидностей отходов должна иметь маркировку, характеризующую находящиеся в ней отходы.

Накопление промышленных отходов I класса опасности допускается исключительно в герметичных оборотных (сменных) емкостях (контейнеры, бочки, цистерны), II в надежно закрытой таре (полиэтиленовых мешках, пластиковых пакетах), на поддонах; III в бумажных мешках и ларях, хлопчатобумажных мешках, текстильных мешках, навалом; IV — навалом, насыпью, в виде гряд.

Накопление отходов I-II классов опасности должно осуществляться в закрытых складах раздельно.

При накоплении отходов во временных складах, на открытых площадках без тары (навалом, насыпью) или в негерметичной таре должны соблюдаться следующие условия: временные склады и открытые площадки должны располагаться по отношению к жилой застройке в соответствии с требованиями к санитарнозащитным зонам; поверхность отходов, накапливаемых насыпью на открытых площадках или открытых приемниках-накопителях, должна быть защищена от воздействия атмосферных осадков и ветров (укрытие брезентом, оборудование навесом); поверхность площадки должна иметь твердое покрытие (асфальт, бетон, полимербетон, керамическая плитка).

Отходы IV класса опасности должны складироваться в виде специально спланированных отвалов и насыпей.

Воздействие отходов на окружающую среду при накоплении на площадках, может проявиться только при несоблюдении правил их хранения.

8.6 Мероприятия по защите от факторов физического воздействия

С целью снижения физических воздействий (шум, вибрация) на окружающую среду предусматриваются следующие технологические решения и мероприятия:

а) подбор рабочего оборудования, обладающего меньшими шумовыми характеристиками;



- б) информирование и обучение работающего таким режимам работы с оборудованием, которое обеспечивает минимальные уровни генерируемого шума; использование всех необходимых технических средств (защитные экраны, кожухи, звукопоглощающие покрытия, изоляция, амортизация);
- г) ограничение продолжительности и интенсивности воздействия до уровней приемлемого риска;
 - д) проведение производственного контроля виброакустических факторов;
- е) ограничение доступа в рабочие зоны с уровнем шума более 80 дБА работающих, не связанных с основным технологическим процессом;
- ж) обязательное предоставление работающим средств индивидуальной защиты органа слуха;
 - з) проведение своевременного ремонта и техобслуживания машин и оборудования.

Мероприятия по снижению уровней вибрации и шума от вновь устанавливаемого оборудования должны быть предусмотрены в технологических разделах рабочей документации, где указанные проблемы решаются с помощью виброизоляторов, амортизирующих прокладок, звукоизолирующих ограждений и кожухов.

Используемое оборудование должно быть сертифицированным, технически исправным, соответствовать требованиям нормативных документов по уровню шума и вибрации.

В условиях повышенного уровня шума и вибрации предусмотрены мероприятия по их снижению. Производятся замеры на рабочем месте на соответствие паспортным данным оборудования (по шуму) и предельно допустимого уровня воздействия (по вибрации и шуму).

Также проектом предусмотрена организация измерений шума, вибрации и инфразвука на границе СЗЗ и ближайшей жилой застройки с целью выявления превышения установленных нормативов уровней звука и принятия своевременных мер по снижению шумового воздействия до нормативных значений.

8.7 Результаты оценки воздействия аварийных ситуаций на окружающую среду

8.7.1 Анализ возможных аварийных ситуаций

Аварийные ситуации, связанные с разливом дизтоплива

Заправка транспорта и техники производится топливозаправщиком.

В период реализации намечаемой деятельности не исключена возможность возникновения аварийных ситуаций, обусловленных:

«а») разрушением цистерны топливозаправщика с разливом дизельного топлива (95 % емкости цистерны) на неограниченную подстилающую поверхность, без его дальнейшего возгорания;

«б») разрушением цистерны мобильного топливозаправочный модуль с разливом дизельного топлива (95 % емкости цистерны) на подстилающую поверхность и его дальнейшим возгоранием.



Взрывные работы

Основными видами возможных аварийных ситуаций могут являться неконтролируемый взрыв при проведении зарядки шпуров и скважин в забое, взрыв при хранении и транспортировке взрывчатых веществ.

Одним из вариантов снижения аварий при ведении взрывных работ может быть использование эмульсионных взрывчатых веществ, как более безопасных. Для производства массовых взрывов принимается промышленное эмульсионное взрывчатое вещество (ЭВВ) «Фортис-Эдвантедж».

Основными особенностями технологий, снижающими вероятность возникновения аварийных ситуаций, являются:

- получение ЭВВ путем смешения исходных компонентов на месте проведения буровзрывных работ;
- безопасность работ, предусматривающая отсутствие необходимости в транспортировке и хранении взрывчатых веществ, а также отсутствие взрывных свойств до момента зарядки в скважину;
- доставка взрывчатых веществ и средств инициирования осуществляется раздельно, специально оборудованным автотранспортом.

Возможным источником чрезвычайной ситуации на проектируемом объекте может стать возгорание автомобиля, транспортирующего взрывчатые материалы.

В период реализации намечаемой деятельности не исключена возможность возникновения аварийной ситуации, обусловленной:

«в») взрыв 20 тонн взрывчатых материалов, перевозимых в автомобиле КамАЗ 65206-032-68 с прицепом вследствие возгорания автомобиля, транспортирующего взрывчатые материалы.

При вводе проектируемого объекта в эксплуатацию, информация о ликвидации и локализации аварий и инцидентов на проектируемом объекте должна быть внесена в План ГО объекта ПАО «Гайский ГОК».

На проектируемом объекте для ликвидации аварийных ситуаций должен быть разработаны и составлены мероприятия по локализации и ликвидации последствий аварий в целях определения возможных пожароопасных ситуаций, сценариев их развития, порядка действий по локализации и ликвидации пожароопасных ситуаций и пожара, а также порядка взаимодействия с работниками территориальных подразделений ГПС на соответствующих стадия развития пожара и конкретизации применяемых для этого технических средств. Данные мероприятия разрабатываются эксплуатирующим подразделением, утверждается его руководителем, согласовывается с органами МЧС и при необходимости, с другими заинтересованными организациями.

За составлением мероприятий, своевременностью внесения в него изменений и дополнений (не реже одного раза в год) следит технический руководитель.

При нарушении естественного состояния массива, вызванного проходкой карьера, в бортах и откосах последнего возможно проявление таких инженерно-геологических процессов как оползни, обвалы, осыпи, а в приповерхностной части — суффозионных процессов.

Принятые углы откосов и бортов карьера обеспечивают морфологическую целостность карьерного пространства и сохранность его от обрушений и оползней.

Таким образом, возможность аварийного обрушения бортов исключается.

Обрушение бортов карьера

При нарушении естественного состояния массива, вызванного проходкой карьера, в бортах и откосах последнего возможно проявление таких инженерно-геологических процессов как оползни, обвалы, осыпи, а в приповерхностной части – суффозионных процессов.



Принятые углы откосов и бортов карьера обеспечивают морфологическую целостность карьерного пространства и сохранность его от обрушений и оползней.

Таким образом, возможность аварийного обрушения бортов исключается.

Оползни откосов отвала

Складированию в отвалы подлежат рыхлые и полускальные породы вскрыши. После отсыпки отвалов в результате водной и ветровой эрозии возможно развитие опасных экзогенных процессов (разрушение, оползни).

Отвалообразование бульдозерное с периферийной отсыпкой.

Порода разгружается автосамосвалами на отвале и перегрузочном пункте в местах, предусмотренных паспортом. Запрещается разгрузка автосамосвалов непосредственно под откос. На отвале выделяются три типа участков: разгрузочный, планировочный, резервный

Работа на отвальном участке должна производиться в соответствии с паспортом ведения работ с соблюдением правил безопасности.

Зона разгрузки на отвалах должна быть обозначена с обеих сторон знаками в виде изображения автосамосвала с поднятым кузовом с указателями направления разгрузки. Автосамосвалы должны разгружаться на отвале в местах, предусмотренных паспортом, вне призмы обрушения породы. Расстояние между стоящими на разгрузке и проезжающими транспортными средствами должно быть не менее 5 м.

По всему фронту в зоне разгрузки формируется предохранительный вал высотой не менее половины диаметра колеса автомобиля максимальной грузоподъемности, применяемого в данных условиях. Предохранительный вал служит ориентиром для водителя.

Площадки отвалов должны иметь по всему фронту разгрузки поперечный уклон не менее трех градусов, направленный от бровки откоса в глубину отвала на длину базы работающих автосамосвалов, и необходимый фронт для маневровых операций автомобилей и бульдозеров.

Для предупреждения деформации, при эксплуатации отвалов необходим маркшейдерский контроль их состояния. Размеры призмы возможного обрушения устанавливаются работниками маркшейдерской службы и регулярно доводятся до сведения лиц, работающих на отвале.

Запрещается наезжать на предохранительный вал при разгрузке. При отсутствии такого вала и его высоте менее требуемой, запрещается подъезжать к бровке отвала ближе, чем на пять метров или ближе расстояния, указанного в паспорте.

Подача автосамосвала на разгрузку должна осуществляться задним ходом, а работа бульдозера производиться перпендикулярно верхней бровке откоса площадки. При этом движение бульдозера производится только ножом вперед с одновременным формированием перед отвалом бульдозера предохранительного вала.

Все рассмотренные аварии возникают в результате нарушения проектных решений, ошибок работающего персонала, нарушения правил безопасности и лишь в некоторых случаях в результате геодинамических проявлений техногенного или природного характера, стихийных бедствий.

Таким образом, факторами, в наибольшей степени способствующими возникновению и развитию аварий на декларируемом объекте являются:

- нарушение проектных решений;
- нарушение правил промбезопасности;
- прекращение подачи электроэнергии;
- применение неисправного оборудования;
- некачественное выполнение строительно-монтажных работ;
- постороннее вмешательство;



- стихийное бедствие;
- непредвиденные обстоятельства;
- ошибки работающего персонала.

Ликвидация локальных чрезвычайных аварийных ситуаций осуществляется силами и средствами предприятия.

8.7.2 Оценка воздействия на окружающую среду возможных аварийных ситуаций

Оценка воздействия на окружающую среду при реализации намечаемой деятельности выполнены при следующих аварийных сценариях:

Сценарий «а»

Аварийная ситуация, обусловленная разрушением цистерны топливозаправщика с разливом дизельного топлива на подстилающую поверхность, без его дальнейшего возгорания

В результате транспортировки дизельного топлива может возникнуть аварийная ситуация с разливом дизельного топлива на подстилающую поверхность.

Возможными событиями, инициирующими аварии, могут быть:

- нарушение правил безопасности при заправке автотранспорта вручную из канистры;
- нарушение правил производства ремонтных и сварочных работ;
- механическое повреждение в результате столкновения автомобилей;
- коррозия автомобильного топливного бака.

Вероятность аварий, в соответствии с Приказом Ростехнадзора «Руководство по безопасности «Методические основы по проведению анализа опасностей и оценки риска аварий на опасных производственных объектах» от $11.04.2016~\text{N}\textsubsetem 144$, Приложение 4 принята для разгерметизации резервуаров и изотермических хранилищ: $1\cdot 10^{-5}$

При разрушении автоцистерны объём вытекшей жидкости принимается равным 95 % от общего объёма автозаправщика с учетом пункта 4 ГОСТ 33666-2015. Объём автозаправщика УСТ 6619-24 на базе КамАЗ 6520 емкость цистерны 11,2 м 3 . Объём разлитого жидкого топлива составляет V= 10,64 м 3 .

С учетом коэффициента разлития 0.95, зависящего от типа подстилающей поверхности, в соответствии с формулой ПЗ.27 «Методики определения расчетных величин пожарного риска на производственных объектах», утвержденной приказом МЧС России от 10.07.2009 № 404, площадь пролива составляет 212 м²·

Время устранении аварии не более четырех часов.

Для оценки последствий аварии, связанной с разгерметизацией ёмкости рассмотрен один вероятный сценарий аварии.

Оценка воздействия на атмосферный воздух

Паровоздушная смесь, образующаяся при испарении дизельного топлива, не поднимается мгновенно вверх, а распространяется над поверхностью земли в виде облака. Диаметр облака, обычно, больше его высоты. Расстояние распространения облака взрывоопасной паровоздушной смеси зависит от условий во время разлива (ветер, влажность, температура).

При разгерметизации оборудования с последующим разливом жидкого топлива при испарении легких фракций дизельного топлива (без горения) в атмосферу выбрасываются сероводород, углеводороды предельные C12-C19.

Выбросы сведены в неорганизованный источник № 6101.

Параметры воздействия на атмосферный воздух при аварийной ситуации (сценарий «а» - испарении легких фракций дизельного топлива) с участием топливозаправщика представлены в таблице (Таблица 28).

Таблица 28 – Параметры воздействия аварийной ситуации (сценарий «а» - испарении легких фракций дизельного топлива) на атмосферный воздух

Наименование	Показатель
Площадь розлива, M^2	212
Время с начала аварии, ч.	1
Наименование вещества	Дизельное топливо
Объем оборудования, м ³	11,2
Масса исходного вещества, т	9,15 (10,64 m³)
Разлив вещества на подстилающей поверхности	свободный

П р и м е ч а н и е: «Методики определения расчетных величин пожарного риска на производственных объектах», утвержденной приказом МЧС России от 10.07.2009 № 404.

Максимально-разовое количество загрязняющих веществ в атмосферный воздух определено по удельным выбросам при проливах согласно «Методическим указаниям по определению выбросов загрязняющих веществ в атмосферу из резервуаров», утвержденные приказом Госкомэкологии России N 199 от 08.04.1998 и «Методическому пособию по расчету, нормированию и контролю выбросов загрязняющих веществ в атмосферный воздух (Дополненному и переработанному)», НИИ Атмосфера, Санкт-Петербург, 2012 год:

Серодоводород (содержание 0.28 %)

0,0023827 г/с

Углеводороды предельные C12-C19 (содержание 99.72 %) 0,84856730 г/с

Вклад воздействия от аварийной ситуации с разливом нефтепродуктов без возгорания в загрязнение атмосферного воздуха носит временный характер.

Воздействие аварийных ситуаций на геологическую и гидрогеологическую среду, поверхностные воды

При попадании дизельного топлива на грунт основное загрязняющее воздействие оказывается на геологическую среду, возможное воздействие на гидрологическую среду может быть выражено в загрязнении подземных и поверхностных вод нефтепродуктами.

При возникновении аварийных ситуаций, связанных с разливом нефтепродуктов на подстилающую поверхность (разрушением автоцистерны топливозаправщика УСТ 6619-24 на базе КамАЗ 6520 емкость цистерны 11,2 м³) происходит негативное воздействие на окружающую среду. Площадь розлива составляет 212 м², загрязнение является локальным. Ликвидация аварии при розливе топлива обеспечивается сбором нефтепродуктов с использованием механических средств и сорбентов, на твердой поверхности производится засыпка песком с последующим удалением загрязненного песка, при розливе на грунтовую поверхность - выемкой загрязненного грунта, при этом основной объем нефтепродуктов изымается из окружающей среды. Производится обратная засыпка незагрязненным грунтом, воздействие на геологическую среду будет кратковременным, локальным.



Проектируемые объекты расположены на довольно значительном удалении от естественных водотоков, расстояние до р. Каменка составляет около 1,7 км до р. Солончанка около 6,6 км, попадание нефтепродуктов по рельефу в указанные водотоки маловероятно.

При аварийной ситуации глубина проникновения нефтепродуктов в грунт может достигать 15 сантиметров на рассматриваемой территории водоносные горизонты залегают значительно ниже (20-30 метров), при своевременной ликвидации аварии основной объем нефтепродуктов собирается и изымается из окружающей среды, что минимизирует поступление загрязнений в подземные воды. Воздействие оценивается как кратковременное и локальное.

Оценка воздействия на почвенный покров, растительность и животный мир

В случае если, разлив топлива происходит на территории с имеющимся почвенным покровом, также могут произойти изменения физических, химических и микробиологических свойств почв, нарушение состояния растительного покрова и биоресурсов.

Оценка воздействия при обращении с отходами

Ликвидация пролива дизтоплива производится засыпкой поверхности разлива песком, удалением загрязненного песка и заменой загрязненного грунта на чистый. Площадь розлива составляет 212 м². Толщина пропитанного нефтепродуктом грунта 0,15 м. В результате образуются отходы: «Песок, загрязненный нефтью или нефтепродуктами (содержание нефти или нефтепродуктов менее 15 %), код 9 19 201 02 39 4», «Грунт, загрязненный нефтью или нефтепродуктами (содержание нефти или нефтепродуктов 15 % и более), код 9 31 100 01 39 3».

Количество отхода «Песок, загрязненный нефтью или нефтепродуктами (содержание нефти или нефтепродуктов менее 15 %)» составит 70,933 т. Отход передается лицензированной организации.

Количество отхода «Грунт, загрязненный нефтью или нефтепродуктами (содержание нефти или нефтепродуктов 15 % и более), код 9 31 100 01 39 3» составит 57,24 т. Отход передается лицензированной организации.

Сценарий «б»

Аварийная ситуация, обусловленная разрушением цистерны топливозаправщика с разливом дизельного топлива на подстилающую поверхность и его дальнейшим возгоранием

Возможными событиями, инициирующими аварии, могут быть:

- нарушение правил пожарной безопасности при заправке автотранспорта вручную из канистры;
 - нарушение правил производства ремонтных и сварочных работ;
 - механическое повреждение в результате столкновения автомобилей;
 - коррозия автомобильного топливного бака.

Описание сценария развития аварии: разрушение ёмкости автозаправщика с последующим разливом жидкого топлива по поверхности земли с последующим возникновением пожара на поверхности разлива.

При разрушении автоцистерны объём вытекшей жидкости принимается равным 95 % от общего объёма автозаправщика с учетом пункта 4 ГОСТ 33666-2015. Объём автозаправщика УСТ 6619-24 на базе КамАЗ 6520 емкость цистерны 11,2 м 3 . Объём разлитого жидкого топлива составляет V= 10,64 м 3 .

С учетом коэффициента разлития 0,95, зависящего от типа подстилающей поверхности («спланированная грунтовая поверхность»), в соответствии с формулой П3.27 «Методики определения расчетных величин пожарного риска на производственных объектах», утвержденной приказом МЧС России от 10.07.2009 № 404, площадь пролива составляет 212 м².



Частота наиболее вероятного сценария развития чрезвычайно ситуации составит $1\cdot 10^{-6}$ год. Исходная информация для расчетов была взята из статистических данных как в России, так и за рубежом.

Анализ опасностей показывает, что максимальный ущерб здоровью людей достигается при загорании автомобильного топлива.

Паровоздушная смесь, образующаяся при испарении дизельного топлива, не поднимается мгновенно вверх, а распространяется над поверхностью земли в виде облака. Диаметр облака, обычно, больше его высоты. Расстояние распространения облака взрывоопасной паровоздушной смеси зависит от условий во время разлива (ветер, влажность, температура). Анализ статистических данных показывает, что с увеличением массы пролитого дизельного топлива и температуры размеры взрывоопасных зон увеличиваются. Чем меньше величина массы пролитого дизельного топлива, тем менее существенно влияние температуры. Это обусловлено тем, что при малых массах пролитого дизельного топлива за нормативное время испарения улетучивается практически вся пролитая жидкость. Возникновение взрыва с переходом в пожар возможно только при условии контакта взрывоопасных концентраций дизельного топлива с источником зажигания.

Источниками зажигания могут являться:

- тепловые проявления электрической энергии при статической электризации и неисправностях электрооборудования, высоко нагретые элементы двигателя и выхлопной системы;
- тепловые проявления механической энергии при трении, ударах искрообразующих материалов;
- открытый огонь при нарушении правил пожарной безопасности и при проведении огневых ремонтных работ.

Наиболее сложная пожарная обстановка на автостоянке может создаваться при разрушении (разгерметизации) автомобильного топливного бака.

Событиями, составляющими сценарий развития такой аварии, являются:

- образование разлития (образование горящего разлития и факела, пожар с последующим вовлечением окружающих транспортных средств);
- образование облака топливовоздушной смеси (ТВС), взрывное превращение облака, образование воздушной ударной волны, разрушение окружающих транспортных средств, повреждение несущих конструкций здания.

Оценка воздействия на атмосферный воздух

Основной поражающий фактор: Тепловое излучение.

Максимальное количество топлива, т:

- участвующего в аварии факторов 9,15;
- участвующего в создании поражающих факторов 9,15.

Зоны поражающего фактора пожара и выбросы загрязняющих веществ представлены для сценария «б»:

Площадь розлива (спланированная грунтовая поверхность), м ²	212
(на основании Приказа МЧС России от 10 июля 2009 года N 404)	
Влажность грунта, %	10
Средняя толщина слоя нефтепродукта над грунтом, м	0,05
Толщина пропитанного нефтепродуктом грунта м,	0,15

Выбросы загрязняющих веществ при горении дизельного топлива при розливе на подстилающую поверхность рассчитаны по «Методике расчета выбросов вредных выбросов в атмосферу при свободном горении нефти и нефтепродуктов» (Самара, 1996) [27].

Нефтепродукт - Дизельное топливо.



Горение нефтепродукта - комбинированное. Максимально-разовый выброс загрязняющих веществ принимается суммарно от горения на поверхности раздела фаз жидкость-атмосфера и от горения на инертном грунте.

Расчет выброса вредного вещества в атмосферу при горении на поверхности раздела фаз жидкость-атмосфера

Максимально-разовый выброс загрязняющих веществ определяется по формуле:

 $G=K_i\cdot m_i\cdot S_{cp}/3.6 \Gamma/c$

 $m_i = 198.0 \ kг/m^2/час$ - скорость выгорания нефтепродукта

 S_{cp} = 212 м² - средняя поверхность зеркала жидкости

 $T_3=16.67 \cdot H_{cp}/L=0.199$ час. (11 мин., 58 сек.) - время существования зеркала горения над грунтом

H_{cp}=0.050 м - средняя величина толщины слоя нефтепродукта над грунтом

L=4.18 мм/мин - линейная скорость выгорания нефтепродукта

Максимально-разовый выброс загрязняющих веществ при горении на поверхности раздела фаз жидкость-атмосфера, г/с:

Азота диоксид (Двуокись азота; пероксид азота)	70,717
Азот (II) оксид (Азот монооксид)	11,492
Гидроцианид (Синильная кислота)	12,735
Углерод (Пигмент черный)	32,514
Сера диоксид	2,709
Дигидросульфид	2,980
Углерод оксид	18,966
Формальдегид	2,709
Этановая кислота (Метанкарбоновая кислота)	9,754

Расчет количества вредных выбросов, образующихся при сгорании нефти и продуктов ее переработки на инертном грунте

Максимально-разовый выброс загрязняющих веществ определяется по формуле:

 $G = (0.6 \cdot 10^6 \cdot K_j \cdot K_H \cdot P \cdot B \cdot S_r) / (3600 \cdot T_r) r/c$

Горение пропитанных нефтепродуктом инертных грунтов

Наименование грунта - Гравий (диаметр частиц 2.0-20 мм)

Валовый выброс загрязняющих веществ определяется по формуле:

Влажность грунта - 10.00 %

 $K_{\rm H}$ =0.18 ${\rm M}^3/{\rm M}^3$ - нефтеемкость грунта данного типа и влажности

 $P=0.860 \text{ т/м}^3$ - плотность разлитого вещества

В=0.15 м - толщина пропитанного нефтепродуктом слоя почвы

 S_r = 212.000 м² - средняя площадь пятна жидкости на почве

 T_r = 1.000 час. (1 час., 0 сек.) - время горения нефтепродукта от начала до затухания

Максимально-разовый выброс загрязняющих веществ, образующихся при сгора-

нии нефти и продуктов ее переработки на инертном грунте. г/с:

	1 2
Азота диоксид (Двуокись азота; пероксид азота)	59,4819
Азот (II) оксид (Азот монооксид)	9,6658
Гидроцианид (Синильная кислота)	10,7113
Углерод (Пигмент черный)	27,348
Сера диоксид	0,381237
Дигидросульфид	2,5069
Углерод оксид	15,953
Формальдегид	2,279
Этановая кислота (Метанкарбоновая кислота)	8,2044



Выбросы сведены в неорганизованный источник № 6102.

Максимально разовое количество выбросов загрязняющих веществ в атмосферный воздух, Γ/c :

Азота диоксид (Двуокись азота; пероксид азота)	130,1989
Азот (II) оксид (Азот монооксид)	21,1578
Гидроцианид (Синильная кислота)	23,4463
Углерод (Пигмент черный)	59,862
Сера диоксид	3,090237
Дигидросульфид	5,4869
Углерод оксид	34,919
Формальдегид	4,988
Этановая кислота (Метанкарбоновая кислота)	17,9584

Вероятность возникновения аварийной ситуации с разливом нефтепродуктов на поверхность с последующим возгоранием низкая, составляет $1\cdot 10^{-6}$ год. Воздействие от аварийной ситуации на атмосферный воздух носит временный характер.

Воздействие аварийных ситуаций на геологическую и гидрогеологическую среду, поверхностные воды

При попадании дизельного топлива на грунт основное загрязняющее воздействие оказывается на геологическую среду, возможное воздействие на гидрологическую среду может быть выражено в загрязнении подземных и поверхностных вод нефтепродуктами и продуктами их горения, основным из которых является сажа.

При возникновении аварийных ситуаций, связанных с разливом нефтепродуктов на подстилающую поверхность (разрушением автоцистерны топливозаправщика) с последующим возгоранием происходит загрязнение элементов окружающей среды нефтепродуктами и продуктами их горения. При ликвидации аварии организуется сбор загрязняющих веществ с использованием механических средств и сорбентов. Производится засыпка песком с последующим удалением загрязненного песка и заменой загрязненного грунта на чистый, воздействие на геологическую среду будет кратковременным, локальным.

Проектируемые объекты расположены на довольно значительном удалении от естественных водотоков, расстояние до р. Каменка составляет около 1,7 км до р. Солончанка около 6,6 км, попадание нефтепродуктов по рельефу в указанные водотоки маловероятно.

При аварийной ситуации глубина проникновения нефтепродуктов в грунт может достигать 15 сантиметров на рассматриваемой территории водоносные горизонты залегают значительно ниже (20-30 метров), при своевременной ликвидации аварии основной объем нефтепродуктов собирается и изымается из окружающей среды, что минимизирует поступление загрязнений в подземные воды. Воздействие оценивается как кратковременное и локальное.

Оценка воздействия на почвенный покров, растительность и животный мир

В случае, если разлив топлива происходит на территории с имеющимся почвенным покровом, также могут произойти изменения физических, химических и микробиологических свойств почв, нарушение состояния растительного покрова и биоресурсов.

Оценка воздействия при обращении с отходами

Ликвидация пролива дизтоплива производится засыпкой поверхности разлива песком, удалением загрязненного песка и заменой загрязненного грунта на чистый. Площадь розлива составляет $212 \,\mathrm{m}^2$. Толщина пропитанного нефтепродуктом грунта $0.15 \,\mathrm{m}$. В результате образуются

 $20 < \Delta P \phi < 30$ κΠα



отходы: «Песок, загрязненный нефтью или нефтепродуктами (содержание нефти или нефтепродуктов менее 15 %), код 9 19 201 02 39 4», «Грунт, загрязненный нефтью или нефтепродуктами (содержание нефти или нефтепродуктов 15 % и более), код 9 31 100 01 39 3».

Количество отхода «Песок, загрязненный нефтью или нефтепродуктами (содержание нефти или нефтепродуктов менее 15 %)» составит 70,933 т. Отход передается лицензированной организации.

Количество отхода «Грунт, загрязненный нефтью или нефтепродуктами (содержание нефти или нефтепродуктов 15 % и более), код 9 31 100 01 39 3» составит 57,24 т. Отход передается лицензированной организации.

Сценарий «в»

Аварийная ситуация, обусловленная взрывом 20 тонн взрывчатых материалов, перевозимых в автомобиле вследствие его возгорания

На Белозерском золоторудном месторождении производят взрывные работы. В качестве взрывчатых веществ применяются ВВ промышленного изготовления допущенные к применению на открытых горных работах. В качестве основного ВВ – эмульсионное ВВ «Фортис-Эдвантедж».

Возможным источником чрезвычайной ситуации на проектируемом объекте может стать возгорание автомобиля, транспортирующего взрывчатые материалы.

При расчете значений критериев взрывопожарной опасности в качестве расчетного варианта следует выбирать наиболее неблагоприятную аварию — взрыв 20 тонн взрывчатых материалов, перевозимых в автомобиле КамАЗ 65206-032-68 с прицепом.

Радиус зоны поражающих факторов представлен в таблице (Таблица 29).

Зоны разрушений	кПа	радиус, м
Зона полных разрушений	ΔРф <u>></u> 50кПа	90
Зона сильных разрушений	30 ≤ ∆Рф <u><</u> 50кПа	120
Зона средних разрушений	20 ≤ ΔPφ < 30κΠa	150

Таблица 29 – Зона поражающих факторов при взрыве автомобиля с ВМ

Зона слабых разрушений

Остекление зданий может быть разрушено на расстоянии до 430 м, от эпицентра взрыва.

Поражение людей (травмы, нарушения слуха), находящихся на открытой местности возможно на расстоянии до 400 м в направлении, где отсутствует застройка и до 350 м в других направлениях.

Промышленные взрывчатые вещества (аммониты, гранулиты и. т.п.) при нормальных условиях относятся к веществам второго класса опасности и при осторожном обращении с ними практически безвредны.

Опасность представляют продукты сгорания взрывчатых веществ, так как основу этих веществ составляет аммонийная селитра, то при сгорании взрывчатых веществ выделяются нитрозные газы, которые представляют собой в основном смесь окислов азота: NO, NO_2 , N_2O_3 , N_2O_4 .

Параметры расстояния распространения ядовитых газов определяются в соответствии с ФНИП «Правила безопасности при взрывных работах».

280



Безопасное по действию ядовитых газов расстояние Γ_{Γ} (м) в условиях отсутствия ветра или в направлении, перпендикулярном к распространению ветра, при взрыве зарядов на выброс определяется по формуле:

$$r_{\Gamma} = 160 * \sqrt[3]{Q}$$

где

r_r – радиус распространения облака газов перпендикулярно направлению ветра;

Q – суммарная масса взрываемых зарядов, т.

В направлении, противоположном распространению ветра, радиус газоопасной зоны следует принимать тале равным r_{Γ}

По направлению ветра радиус газоопасной зоны $r_{\rm r}1$ определяется по формуле:

$$r_{\Gamma} = 160 * \sqrt[3]{Q} * (1 + 0.5V)$$

где

 $r_{r}1$ – радиус распространения облака газов по направлению ветра;

Q – суммарная масса взрываемых зарядов, т;

V – скорость ветра перед взрывом, м/сек.

Таким образом, при взрыве автомобиля с 20 т взрывчатых материалов облако ядовитых газов, в котором преобладают окислы азота, распространится на расстояние:

- перпендикулярно направлению ветра 434 м;
- в направлении противоположном направлению ветра 434 м;
- по направлению ветра 1454 м.

Газообразные продукты взрыва взрывчатых материалов представляют опасность для человека в начальный период после взрыва на расстоянии до 120 м, т.е. в течение первых 2 мин.

Вывод: исходя из расчетов, ЧС, возникшая в результате возгорания автомобиля с ВМ, носит локальный характер и не выйдет за пределы территории проектируемого объекта.

Оценка воздействия на атмосферный воздух

При взрыве 20 тонн взрывчатых материалов перевозимых в автомобиле, в атмосферу выбрасываются окислы азота и оксид углерода.

Расчет выполнен в программе «Горные работы», реализующей «Методику расчета вредных выбросов (сбросов) для комплекса оборудования открытых горных работ (на основе удельных показателей)», Люберцы, 1999; «Методическое пособие по расчету, нормирование и контролю выбросов загрязняющих веществ в атмосферный воздух», Санкт-Петербург, 2012; письмо НИИ Атмосфера от 29.07.2015 №07-2-453/15-0.

Максимально-разовый выброс загрязняющих веществ при взрыве 20 тонн взрывчатых материалов, г/с:

Азота диоксид (Азот (IV) оксид)	14,93
Азот (II) оксид (Азота оксид)	2,43
Углерод оксид	68,75

Вероятность возникновения аварийной ситуации с возгоранием автомобиля с последующей детонацией взрывчатых материалов низкая. Воздействие от аварийной ситуации на атмосферный воздух носит локальный характер.

Воздействие аварийных ситуаций на геологическую и гидрогеологическую среду, поверхностные воды



При возникновении аварийной ситуации с детонацей взрывчатых материалов по данным расчетов образуются в основоном газообразные вещества, негативного воздействия, способного привести к значительному загрязнению геологической и гидрологической среды не прогнозируется.

Оценка воздействия на почвенный покров, растительность и животный мир

Воздействие взрыва на почвенный покров, растительность и животный мир будет в основном термическое. Взрыв может спровоцировать возгорание сухой травы и подстилки, что приведет к снижению гумуса и гибели почвенной биоты верхних горизонтов.

Оценка воздействия при обращении с отходами

Источником образования отходов может стать частично или полностью пришедший в негодность автомобиля, транспортирующий взрывчатые материалы.

Количество образующихся отходов оценивается по факту с учетом степени разрушения автомобиля и далее передаются лицензированной организации.

8.7.3 Мероприятия по минимизации риска возникновения возможных аварийных ситуаций

Сценарий «а»

Аварийная ситуация, обусловленная разрушением цистерны топливозаправщика с разливом дизельного топлива на подстилающую поверхность, без его дальнейшего возгорания

Мероприятия по минимизации риска возникновения возможных аварийных ситуаций

- соблюдение правил техники безопасности при транспортировке топлива;
- проведение своевременного инструктажа персонала;
- основные требования по технике безопасности должны быть изложены в виде удобочитаемых надписей, схем, указателей, размещенных топливозаправщике в наглядных местах;
- инструмент и вспомогательное оборудование, применяемые для обслуживания топливозаправщика, не должны являться источником возникновения искры;
- топливные баки заправщика оборудованы металлическими защитными щитками со стороны передней и боковых стенок и со стороны днища. Расстояние от топливного бака до щитков не менее 20 мм.

Для проектируемого объекта в соответствии с «Положением о разработке планов мероприятий по локализации и ликвидации последствий аварий на опасных производственных объектах» должен быть разработан план мероприятий по локализации и ликвидации последствий аварий на опасных производственных объектах, где должны быть рассмотрены возможные аварийные сценарии и места их возникновения и в связи с этим предусмотрены:

- мероприятия по локализации аварии и ликвидации ее последствий;
- мероприятия по эвакуации людей из аварийной зоны и оказание им при необходимости первой помощи;
 - порядок взаимодействия аварийно-спасательных формирований;
 - порядок привлечения технических средств для ликвидации аварии.

В ПМЛА определены лица, ответственные за локализацию и ликвидации аварии, порядок их действий.

Мероприятия, направленные на ликвидацию последствий ЧС



Для ликвидации разливов нефтепродуктов и минимизации последствий необходимо использование эффективных средств, которые включают необходимые группы техники, материалов и оборудования последующим видам работ:

- локализация разливов на территории объекта и обустройства площадок производства работ;
 - сбор разлитых нефтепродуктов с применением механических средств;
 - сбор разлитых нефтепродуктов с применением сорбентов;
- очистка загрязненных нефтепродуктами участков территории; сбор и временное складирование отходов.

После создания условий для эффективного сбора нефтепродуктов приступают к непосредственно сбору, при этом выполняются следующие работы:

- откачка нефтепродуктов с поверхности свободного разлива устройствами сбора нефтепродуктов;
- откачка разлитой жидкости из мест накопления в углублениях рельефа; сплошное снятие верхнего слоя грунта и загрязненной растительности по средней глубине проникновения на площади загрязнения;
- выборное снятие загрязненного грунта в местах более глубоких загрязнений; погрузка загрязненных остатков нефтесодержащего грунта и растительности для вывоза к месту их утилизации.

Сценарий «б»

Аварийная ситуация, обусловленная разрушением цистерны топливозаправщика с разливом дизельного топлива на подстилающую поверхность и его дальнейшим возгоранием

Мероприятия по минимизации риска возникновения возможных аварийных ситуаций:

- соблюдение правил техники безопасности при транспортировке топлива;
- проведение своевременного инструктажа персонала;
- основные требования по технике безопасности должны быть изложены в виде удобочитаемых надписей, схем, указателей, размещенных топливозаправщике в наглядных местах;
- инструмент и вспомогательное оборудование, применяемые для обслуживания топливозаправщика, не должны являться источником возникновения искры;
- топливные баки заправщика оборудованы металлическими защитными щитками со стороны передней и боковых стенок и со стороны днища. Расстояние от топливного бака до щитков не менее 20 мм.

Для проектируемого объекта в соответствии с «Положением о разработке планов мероприятий по локализации и ликвидации последствий аварий на опасных производственных объектах» должен быть разработан План мероприятий по локализации и ликвидации последствий аварий на опасных производственных объектах, где должны быть рассмотрены возможные аварийные сценарии и места их возникновения и в связи с этим предусмотрены:

- мероприятия по локализации аварии и ликвидации ее последствий;
- мероприятия по эвакуации людей из аварийной зоны и оказание им при необходимости первой помощи;
 - порядок взаимодействия аварийно-спасательных формирований;
 - порядок привлечения технических средств для ликвидации аварии.

Мероприятия, направленные на ликвидацию последствий ЧС

В случае возникновении ЧС, при разгерметизации резервуара и последующим возгоранием, на место происшествия выезжает пожарный расчет. Производится оценка обстановки, выставляется отцепление, выстраивается тактика ведения мероприятий по тушению пожара с использованием пеногенераторов и пенообразователей. Далее производится непосредственно само тушения пожара.

После ликвидации возгорания приступают к следующим работам:



- сбору остатков нефтепродуктов;
- производят снятие верхнего слоя грунта и загрязненной растительности по средней глубине проникновения на площади загрязнения;
- выборное снятие загрязненного грунта в местах более глубоких загрязнений; погрузка загрязненных остатков нефтесодержащего грунта и растительности для вывоза к месту их утилизации.
- Мероприятия по реабилитации территорий, загрязненных в результате разливов нефтепродукта, включают в себя:
- организацию производственно-экологического контроля в ходе и по завершению работ по ликвидации аварийных розливов нефтепродуктов;
- организацию отбора арбитражных проб при разногласиях с контролирующими природоохранными органами;
 - организацию работ по восстановлению загрязненных и нарушенных земель.

Сценарий «в»

Аварийная ситуация, обусловленная взрывом 20 тонн взрывчатых материалов, перевозимых в автомобиле вследствие его возгорания

Мероприятия по минимизации риска возникновения возможных аварийных ситуаций:

- соблюдение правил техники безопасности при транспортировке топлива;
- проведение своевременного инструктажа персонала;
- основные требования по технике безопасности должны быть изложены в виде удобочитаемых надписей, схем, указателей, размещенных в наглядных местах;
- топливные баки автомобиля оборудованы металлическими защитными щитками со стороны передней и боковых стенок и со стороны днища. Расстояние от топливного бака до щитков не менее 20 мм;
- прием взрывчатых материалов, их погрузка (выгрузка) должны выполняться на складе взрывчатых материалов или в специально отведенном охраняемом месте (на погрузочно-разгрузочной площадке) и под наблюдением назначенного лица, имеющего право руководства взрывными работами, или заведующего складом взрывчатых материалов. К операциям по погрузке (выгрузке) взрывчатых материалов могут привлекаться работники, ознакомленные под подпись с мерами безопасности при обращении с взрывчатыми материалами;
- транспортирование взрывчатых материалов от склада взрывчатых материалов на места работ в пределах опасного производственного объекта должно проводиться по маршрутам, утвержденным руководителем (техническим руководителем) организации, эксплуатирующей опасный производственный объект;
- совместное транспортирование в пределах опасного производственного объекта взрывчатых веществ, средств инициирования и прострелочно-взрывной аппаратуры допускается только по письменному разрешению руководителя (технического руководителя) организации, ведущей работы со взрывчатыми материалами, или назначенного им лица, при соблюдении следующих условий:
 - а) загрузки транспортного средства не более 2/3 его грузоподъемности;
- б) размещения упаковок или сумок со средствами инициирования в передней части кузова транспортного средства в плотно закрывающихся ящиках с внутренними мягкими прокладками со всех сторон;
- в) разделения упаковок с взрывчатыми веществами и ящиков со средствами инициирования способами, исключающими передачу детонации от последних;
- г) размещения порохов группы С и перфораторных зарядов в заводской упаковке или в специальных ящиках не ближе 0,5 м от других взрывчатых материалов;
- д) закрепления ящиков и другой тары с взрывчатыми материалами способами, исключающими удары и трение их друг о друга.



Для проектируемого объекта в соответствии с «Положением о разработке планов мероприятий по локализации и ликвидации последствий аварий на опасных производственных объектах» должен быть разработан План мероприятий по локализации и ликвидации последствий аварий на опасных производственных объектах, где должны быть рассмотрены возможные аварийные сценарии и места их возникновения и в связи с этим предусмотрены:

- мероприятия по локализации аварии и ликвидации ее последствий;
- мероприятия по эвакуации людей из аварийной зоны и оказание им при необходимости первой помощи;
 - порядок взаимодействия аварийно-спасательных формирований;
 - порядок привлечения технических средств для ликвидации аварии;
 - привлечение аварийно-спасательных формирований

В ПМЛА определены лица, ответственные за локализацию и ликвидации аварии, порядок их действий.

Мероприятия, направленные на ликвидацию последствий ЧС

Для ликвидации последствий несанкционированных взрывов BB предусматриваются следующие мероприятия:

- производится оценка обстановки, выставляется отцепление, выстраивается тактика ведения мероприятий по тушению пожара (в случае его возникновения_ с использованием пеногенераторов и пенообразователей). Далее производится непосредственно само тушения пожара;
- необходимо ликвидировать образовавшиеся разрушения грунта для недопущения дальнейших аварий и несчастных случаев;
- обследование выработок после производства взрывов, с целью установления вида разрушений и выбора способа их ликвидации;
- в результате взрыва могут образоваться глубокие воронки с валом разрушенной породы по краям, условий для последующего обрушения не возникает. Воронку засыпают грунтом вручную и выравнивают.

8.8 Эколого-экономическая оценка проектных решений

Расчет платы за негативное воздействие на окружающую среду выполнен в соответствии с Постановлением Правительства РФ от 13 сентября 2016 года № 913 «О ставках платы за негативное воздействие на окружающую среду и дополнительных коэффициентах» [28], Постановлением Правительства РФ от 17.04.2024 № 492 «О применении в 2024 и 2025 годах ставок платы за негативное воздействие на окружающую среду» [29], постановлением Правительства РФ от 24.09.2024 № 1290 «О внесении изменений в постановление Правительства РФ от 17 апреля 2024 г. № 492» [30]

8.8.1 Расчет платы за загрязнение атмосферного воздуха

Плата за выбросы загрязняющих веществ в атмосферу определяется по формуле:

$$\Pi_{{\scriptscriptstyle AC}} = \sum M_{{\scriptscriptstyle ACi}} \cdot C_{{\scriptscriptstyle ACi}}$$
, руб/год при $M_{{\scriptscriptstyle ACi}} < M_{{\scriptscriptstyle HAi}}$

где C_{AC} – ставка платы за 1 тонну загрязняющих веществ, руб/т;

Масі – фактический выброс і-го загрязняющего вещества, т/год;

 M_{HAi} – предельно-допустимый выброс і-го загрязняющего вещества, т/год;



 M_{HAi} – предельно-допустимый выброс і-го загрязняющего вещества, т/год;

Ставки платы приняты согласно постановлению Правительства РФ от 13.09.2016 г. № 913 [28]. Для загрязняющих веществ: диЖелезо триоксид, Углерод (Пигмент черный), — ставки платы приняты согласно постановлению Правительства РФ от 17.04.2024 № 492 [31], постановлению Правительства РФ от 24.09.2024 № 1290 [30]. Коэффициент поправочный к ставкам платы (1,32) принят согласно постановлению Правительства РФ от 17.04.2024 № 492 [31]. К ставкам платы, определенных по постановлению Правительства РФ от 24.09.2024 № 1290, поправочный коэффициент 1,32 не применяется.

Расчет платы за выбросы загрязняющих веществ в атмосферу при отработке Белозерского золоторудного месторождения открытым способом с учетом взрывных работ приведены в таблице (Таблица 30).



Таблица 30 – Расчет платы за выбросы загрязняющих веществ в атмосферу от источников выбросов с учетом взрывных работ

	Загрязняющее вещество		Выбро	с, т/год		Ставка платы за 1 тонну	Коэффици-	Плата, рублей в год			
код	наименование	2021	2022	2023	2024	3В, рублей	ент [32]	2021	2022	2023	2024
0101	диАлюминий триоксид (в пересчете на алюминий)	0,05337011	0,053370110	0,040678698	0,027469596	442,8	1,32	31,19	31,19	23,78	16,06
0110	диВанадий пентоксид (пыль) (Ванадиевый ан- гидрид)	0,00007114	0,000071140	0,000054223	0,000036616	2736,8	1,32	0,26	0,26	0,20	0,13
0123	диЖелезо триоксид (железа оксид) (в пересчете на железо)	0,03279309	0,032793090	0,024994893	0,016878603	204,041)	1,00	6,69	6,69	5,10	3,44
0143	Марганец и его соединения (в пересчете на мар- ганец (IV) оксид)	0,00029446	0,000294460	0,000224437	0,000151559	5473,5	1,32	2,13	2,13	1,62	1,10
0146	Медь оксид (в пересчете на медь) (Медь окись; тенорит)	0,00002254	0,000022539	0,000017179	0,000011601	5473,5	1,32	0,16	0,16	0,12	0,08
0166	Никель сульфат (в пересчете на никель)	0,00007659	0,000076590	0,000058377	0,000039421	5473,5	1,32	0,55	0,55	0,42	0,28
0184	Свинец и его неорганические соединения (в пересчете на свинец)	0,00002728	0,000027280	0,000020793	0,000014041	18244,1	1,32	0,66	0,66	0,50	0,34
0260	Кобальт оксид (в пересчете на кобальт)	0,00001760	0,000017600	0,000013415	0,000009059	4428	1,32	0,10	0,10	0,08	0,05
0301	Азота диоксид (Двуокись азота; пероксид азота)	42,40490800	27,770351445	21,166561871	14,293399889	138,8	1,32	7769,26	5087,97	3878,05	2618,78
0304	Азот (II) оксид (Азот монооксид)	6,89079900	4,512684310	3,439567981	2,322678614	93,5	1,32	850,46	556,96	424,51	286,66
0325	Мышьяк, неорганические соединения (в пересчете на мышьяк)	0,00039409	0,000394090	0,000300375	0,000202838	1823,6	1,32	0,95	0,95	0,72	0,49
0328	Углерод (Пигмент черный)	2,30236700	1,723906395	1,313961454	0,887294622	204,041)	1,00	469,78	351,75	268,10	181,04
0330	Сера диоксид	3,60734200	2,876542000	2,192500312	1,480556167	45,4	1,32	216,18	172,39	131,39	88,73
0333	Дигидросульфид (Водород сернистый, дигидросульфид, гидросульфид)	0,00012075	0,000120750	0,000092036	0,000062150	686,2	1,32	0,11	0,11	0,08	0,06
0337	Углерода оксид (Углерод окись; углерод моноокись; угарный газ)	25,63990800	20,077028435	15,302711073	10,333646535	1,6	1,32	54,15	42,40	32,32	21,82
2704	Бензин (нефтяной, малосернистый) (в пересчете на углерод)	0,02175100	0,021751000	0,016578612	0,011195240	3,2	1,32	0,09	0,09	0,07	0,05
2732	Керосин (Керосин прямой перегонки; керосин дезодорированный)	24,45328680	5,807273150	4,426303595	2,989003490	6,7	1,32	216,26	51,36	39,15	26,43
2754	Алканы С12-19 (в пересчете на С)	0,04300441	0,043004405	0,032777958	0,022134367	10,8	1,32	0,61	0,61	0,47	0,32
2908	Пыль неорганическая: 70-20 % SiO ₂	103,65007531	94,558164510	72,072232990	48,669087273	56,1	1,32	7675,50	7002,22	5337,09	3604,04
Итого	:							17295,10	13308,55	10143,78	6849,91

Примечание:

¹⁾ Ставки платы приняты согласно постановлению Правительства РФ от 24.09.2024 № 1290 «О внесении изменений в Постановление Правительства РФ от 17 апреля 2024 г. № 492» [30]



8.8.2 Расчет платы за размещение отходов

Размер платы за размещение отходов в пределах установленных лимитов Π_{OC} рассчитывается по формуле:

$$\Pi_{OC} = \sum (C_{OCi} \times M_{OCi}) \times K$$

где: C_{OCi} – ставка платы за размещение 1 тонны отходов в пределах установленных лимитов, руб./т ;

 ${
m M}_{
m OCi} - {
m ф}$ актическая масса размещаемого і-го отхода, т;

К – понижающий коэффициент, равный:

- 0,3 при размещении отходов на принадлежащих природопользователям специализированных полигонах и промышленных площадках, оборудованных в соответствии с требуемыми нормами, и расположенных в пределах промышленной зоны источника негативного воздействия;
- 0 при размещении отходов, подлежащих временному накоплению и фактически использованных в течение 3 лет с момента размещения в собственном производстве или переданных для использования в течение отчетного периода.

Расчет платы за размещение отходов, образующихся в период эксплуатации, представлен в таблице (Таблица 31).

Таблица 31 – Расчет платы за размещение отходов, образующихся на период эксплуатации

Наименование и код отхода по ФККО	Класс опасности для ОС	Коли- чество отхода, т	Ставка платы за размещение отхода в пределах установленного лимита, руб./т	Пони- жаю- щий коэф- фици- ент.	Коэффи- циент ин- фляции [29]	Сумма платы, руб.
Резиновая обувь, отработанная утратившая потребительские свойства, незагрязнённая, 4 31 112 21 51 4	4	0,1	663,2	1	1,32	87,54
Тормозные колодки отработанные без накладок асбестовых 9 20 310 01 52 5	5	0,19	17,3	1	1,32	4,34
Каски защитные пластмассовые, утратившие потребительские свойства, 4 91 101 01 52 5	5	0,021	17,3	1	1,32	0,48



Наименование и код отхода по ФККО	Класс опасности для ОС	Коли- чество отхода, т	Ставка платы за размещение отхода в пределах установленного лимита, руб./т	Пони- жаю- щий коэф- фици- ент.	Коэффи- циент ин- фляции [29]	Сумма платы, руб.
Пищевые отходы кухонь и организаций общественного питания несортированные, 7 36 100 01 30 5	5	2,05	17,3	1	1,32	46,81
	139,17					

8.8.3 Расчет платы за сброс сточных вод

Проектными решениями не предусматривается сбросов сточных вод в природные водные объекты, в связи с чем расчет платы за сброс не производится.



9 Выявленные при проведении оценки неопределенности в определении воздействий намечаемой хозяйственной и иной деятельности на окружающую среду

Оценка воздействия на окружающую среду выполнена на основании детально проработанных проектных решений. На данном этапе выполнения ОВОС неопределенности в определении воздействий намечаемой деятельности на окружающую среду не обнаружены.



10 Краткое содержание программ мониторинга и послепроектного анализа

Для обеспечения экологической безопасности в соответствии с Российским природоохранным законодательством и действующими нормативно-правовыми документами в зоне возможного влияния проектируемых объектов на всех этапах реализации проекта должен осуществляться производственный экологический мониторинг (ПЭМ) и производственный экологический контроль (ПЭК). Федеральный закон определяет экологический мониторинг как комплексную систему наблюдений за состоянием окружающей среды, оценки и прогноза изменений состояния окружающей среды под воздействием природных и антропогенных факторов.

Разработка программы производственного экологического контроля и мониторинга проводится на основании следующих действующих документов Российской Федерации:

- Федерального закона от 10.01.2002 N 7-ФЗ «Об охране окружающей среды» [1];
- Приказ Министерства природных ресурсов и экологии РФ от 28.02.2018 N 74 «Об утверждении требований к содержанию программы производственного экологического контроля, порядка и сроков представления отчета об организации и о результатах осуществления производственного экологического контроля» [33];
- ГОСТ Р 56061-2014 «Производственный экологический контроль. Требования к программе производственного экологического контроля» [34];
- ГОСТ Р 56063-2014 «Производственный экологический мониторинг. Требования к программам производственного экологического мониторинга» [35];
 - других нормативных документов.

ПЭК в области охраны окружающей среды осуществляется в целях обеспечения выполнения в процессе хозяйственной и иной деятельности мероприятий по охране окружающей среды, рациональному использованию и восстановлению природных ресурсов, а также в целях соблюдения требований в области охраны окружающей среды, установленных законодательством в области охраны окружающей среды.

ПЭМ включает в себя мониторинг состояния и загрязнения окружающей среды, включающий долгосрочные наблюдения за состоянием окружающей среды, ее загрязнением и происходящими в ней природными явлениями, а также оценку и прогноз состояния окружающей среды, ее загрязнения в пределах воздействия деятельности предприятия на окружающую среду. Эколого-аналитические измерения в рамках ПЭК и ПЭМ выполняются аккредитованными в установленном порядке организациями, в соответствии с их областью аккредитации.

10.1 Производственный экологический контроль в области охраны атмосферного воздуха

Контроль атмосферного воздуха предлагается проводить в местах проживания населения в зоне воздействия промышленных выбросов при отработке Белозерского золоторудного месторождения открытым способом, в пос. Белозерный.

Предлагается проводить исследования по следующим загрязняющим веществам: азота диоксид, взвешенные частицы (Пыль неорганическая: 70-20 % SiO₂).

Выбор приоритетного перечня загрязняющих веществ, подлежащих контролю, произведен с учетом:



- расчетных уровней загрязнения атмосферы, создаваемых в результате производственной деятельности предприятия отдельными загрязняющими веществами на границе СЗЗ;
- наличия утвержденных методик инструментального определения загрязняющих веществ, допущенных к использованию при проведении мониторинга загрязнения атмосферы (РД 52.18.595-96 «Федеральный перечень методик выполнения измерений, допущенных к применению при выполнении работ в области мониторинга загрязнения окружающей природной среды» [36]).

Указанные вещества по результатам расчетов с учетом проектируемых объектов за пределами промплощадки имеют концентрацию более 0,1 ПДК, т.е. предприятие, является источником воздействия на среду обитание и здоровье населения согласно п 1.2 СанПиН 2.2.1/2.1.1.1200-03 [12].

В качестве контрольных постов, в которых предлагается проведение исследований по фактору химического загрязнения атмосферы, выбраны два поста на границе жилой застройки.

Периодичность контроля: 50 дней исследований на каждый ингредиент в отдельной точке. План-график наблюдений за загрязнением атмосферного воздуха в контрольных точках представлен в таблице (Таблица 32).

Отбор и анализ проб производится в соответствии с рекомендациями, изложенными в РД 52.04.186-89 [37].

T ()	TT 1	ں ۔		1
Таблица 37 –	- IIπaμ₌rnad	ник наблюлении	гээ зэг нэ знением	атмосферного воздуха
таолица 52	11Juli 1 paq	рик паолюдении	oa sai phonteninem	атмосферного воздуха

Номер точки	Месторасположение контрольной точки	Контролируемые показатели	Периодичность контроля	Кем осуществля- ется	Методика проведения контроля
1 (PT- 15)	На границе пос. Бело- зерный	азота диоксид, взвешенные ча-	Не реже 2 раз в	Организацией, аккредитован- ной на данные	РД 52.04.186-
2 (PT- 17)	На границе пос. Бело- зерный	стицы	год	виды деятельно-	89

Контроль стационарных источников выбросов

Контроль нормативов выбросов на источниках осуществляется в соответствии с Планграфиком контроля за соблюдением нормативов выбросов на проектируемых источниках выбросов, представленном в таблице (Таблица 17).

10.2 Контроль факторов физического воздействия (шума, инфразвука, вибрации)

Контроль уровней воздействия шума, вибрации и инфразвука от предприятия предлагается проводить в 5 контрольных точках:

- Точка 1 На границе СЗЗ (соответствует РТ-005);
- Точка 2 На границе СЗЗ (соответствует РТ-006);
- Точка 3 На границе СЗЗ (соответствует РТ-007);
- Точка 4 На границе СЗЗ (соответствует РТ-008);
- Точка 5 На границе пос. Белозерный (соответствует РТ-011).



Места расположения точек замеров представлены на рисунке (Рисунок 9).

При измерении определяются характер шума:

- при постоянном характере шума уровень звукового давления в октавных полосах со среднегеометрическими частотами 31,5-8000 Гц, дБ, и уровень звука, дБА;
 - при непостоянном характере шума эквивалентный и максимальный уровни звука, дБА.

Условия проведения измерений: уровни шума – при основном режиме и при проведении взрывных работ, уровни вибрации и инфразвука – при проведении взрывных работ

Периодичность измерения шума: при основном режиме -1 раз в квартал / 8 раз в год (дневное и ночное время суток), при проведение взрывных работ -1 раз в квартал / 4 раза в год (дневное время суток).

Периодичность измерения инфразвука и вибрации: при проведение взрывных работ -1 раз в квартал / 4 раза в год (дневное время суток).

Месторасположение точек с указанием координат, периодичность и условия измерений представлены в таблице (Таблица 33).

Измерения уровней шума рекомендуется проводить в соответствии с ГОСТ 23337-2014 «Шум. Методы измерения шума на селитебной территории и в помещениях жилых и общественных зданий» [38], ГОСТ 31296.1-2005 «Шум. Описание, измерение и оценка шума на местности. Часть 1. Основные величины и процедуры оценки» [39], ГОСТ 31191.2-2004 «Вибрация и удар. Измерение общей вибрации и оценка ее воздействия на человека. Часть 2. Вибрация внутри зданий» [40] и требованиями других нормативных документов, актуальными на момент измерений.

Оценка измерений в соответствии с требованиями СанПиН 1.2.3685-21 [11].

Лабораторные измерения физических воздействий (шума, вибрации и инфразвука) на атмосферный воздух необходимо проводить лабораториями, аккредитованными в установленном порядке на проведение таких работ.



Таблица 33 – План-график натурных измерений уровней факторов физического воздействия (шум, вибрация и инфразвук)

№ точки	гочки Месторасположение точки		ты расчет- , м (МСК- б)	Контролируемые показатели	Периодичность контроля	Кем осуществ- ляется контроль	Методики проведения						
замера		X Y			r	· · · · · · · · · · · · · · · · · · ·	контроля						
1	Граница СЗЗ (соответ- ствует РТ-005)	3406063,0	485238,0	При основном ре- жиме	Шум при <i>основ- ном режиме</i> в дневное и ночное время суток (1 раз								
2	Граница СЗЗ (соответ- ствует РТ-006)	3405958,0	484219,0	Точки №№ 1-8 В зависимости от характера шума Уровни звукового	в квартал/8 раз в год) Шум при проведении взрывных ра-								
3	Граница СЗЗ (соответ- ствует РТ-007)	3404939,0	484070,0	давления в октавных полосах частот 31,5-8000 Гц, Максимальные и эквивалентные уровни звука При взрывах Уровни звука и инфразвука (Точка 3¹¹) Уровни вибрации (Точка № 11)	ных полосах ча- стот 31,5-8000 Гц, Максимальные и тал/4 раза в год) инфразвук при проведении взрыв- ировни звука проведении взрыв- фразвука (Точка з ¹⁾) Вибрация при проведении взрыв-	ных полосах частот 31,5-8000 Гц, Максимальные и эквивалентные уровни звука При взрывах Уровни звука и ин-	ных полосах частот 31,5-8000 Гц, Максимальные и эквивалентные уровни звука При взрывах Уровни звука и ин-	ных полосах частот 31,5-8000 Гц, Максимальные и эквивалентные уровни звука При взрывах Уровни звука и ин-	ных полосах частот 31,5-8000 Гц, Максимальные и	ных полосах ча- стот 31,5-8000 Гц, Максимальные и	ных полосах ча- стот 31,5-8000 Гц, Максимальные и дневное время су- ток (1 раз в квар- тал/4 раза в год)	дневное время суток (1 раз в кварной в установтал/4 раза в год) аккредитованной в установтал/4 раза в год)	ГОСТ 23337- 2014; ГОСТ 31296.2- 2006;
4	Граница СЗЗ (соответ- ствует РТ-008)	3403754,0	484291,0						проведении взрыв- ных работ в карь- ере (1 раз в квар-	на проведение таких работ	ΓΟCT 31191.1- 2004		
5	Граница пос. Белозерный (соответствует РТ-011)	3407059,5	485242,0										

Примечание — Месторасположение точки измерения шума и инфразвука на границе СЗЗ при проведении взрывных работ предварительное, необходимо выбрать ближайшую точку на границе СЗЗ к месту взрыва.

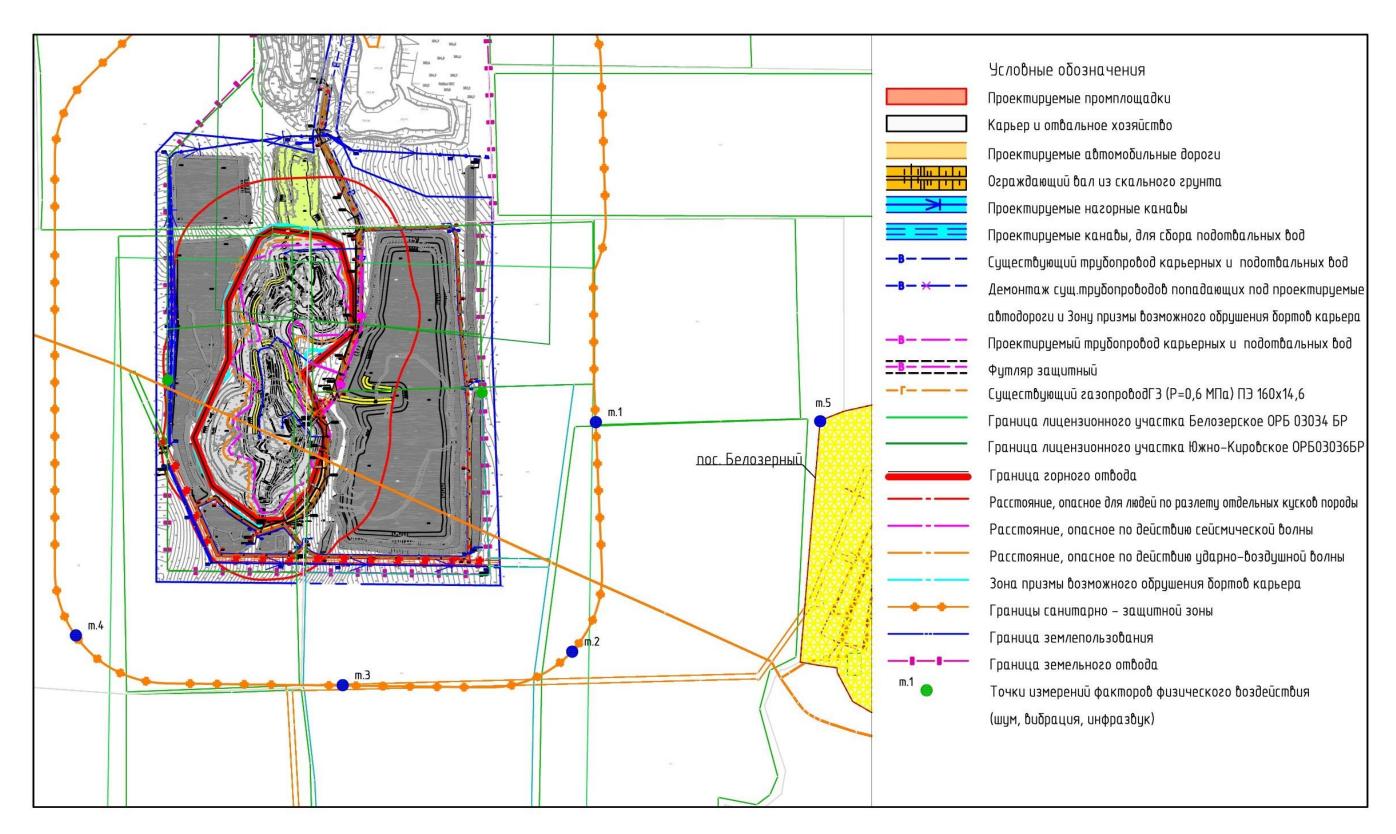


Рисунок 9 – Ситуационная карта-схема расположения проектируемых объектов, санитарно-защитной зоны, ближайших нормируемых территорий и точек измерений уровней факторов физического воздействия (шум, вибрация, инфразвук)



10.3 Производственный экологический контроль в области охраны и использования водных объектов и геологический контроль

Целью осуществления экологического мониторинга на Белозерском золоторудном месторождении является контроль состояния окружающей среды в зоне воздействий производственных объектов на основные компоненты окружающей среды, установление тенденций их изменения и получение необходимой информации для решения задач управления воздействием в ходе отработки месторождения и строительства.

10.3.1 Геологический контроль на объектах месторождения

Виды экологического мониторинга и перечень наблюдаемых параметров определяются механизмом техногенного воздействия, особенностями компонентов природной среды, на которые распространяется воздействие горного производства.

Одной из задач мониторинга является оценка техногенной трансформации геологической среды под влиянием изменений гидрогеологических и инженерно-геологических условий. Изменения могут быть связанны как со вскрытием и разработкой месторождения, так и с проведением сопутствующей им иной хозяйственной деятельности.

Деятельность геолого-маркшейдерской службы предприятия является составной частью производственного контроля за соблюдением требований промышленной безопасности. В задачи геолого-маркшейдерской службы горного предприятия, в соответствии со статьями 22 и 24 Закона РФ «О недрах» [10], входит проведение геологических, маркшейдерских и иных наблюдений для ведения нормального технологического цикла работ, прогнозирования опасных ситуаций, своевременного вынесения на планы горных работ опасных зон, ведение геологической и маркшейдерской документации в процессе разработки месторождения.

Геологическое обслуживание горных работ в карьере обеспечивает эффективность производства и промышленной безопасности, рациональное использование недр и соблюдение требований по их охране, а также выполнение проектных решений и планов горных работ.

Основными его задачами являются:

- организация и участие в геологическом обслуживании геологоразведочных, добычных и вскрышных работ на месторождении в соответствии с утвержденными проектами, годовыми и месячными планами, суточными и сменными заданиями;
 - участие в планировании и проведении эксплоразведки месторождения;
- организация и ведение всех видов геологической документации на эксплуатируемом месторождении;
- учет состояния и движения запасов руды, полноты извлечения запасов полезных компонентов, определение величины потерь и разубоживания;
- контроль за выполнением требований по охране недр, за правильностью размещения извлекаемых из недр горных пород и полезных ископаемых, за их вредным влиянием на окружающую среду;
 - контроль за наиболее полным извлечением из недр минерального сырья;
 - контроль за осушением и устойчивостью бортов карьера;
- проведение опережающего геолого-технологического опробования руд с целью повышения полноты использования минерального сырья;



- участие в обобщении геологических материалов, полученных в процессе разведки, вскрытия, эксплуатации месторождения, сопоставления результатов разведки и эксплуатации;
 - ведение типовых форм отчетности, составление необходимой документации.
 - Перечень обязательной геологической документации включает:
 - планы опробования по горизонтам;
- геологические разрезы с уточненными контурами оруденения по результатам эксплоразведочных скважин.

Маркшейдерское обеспечение горного производства осуществляется в соответствии с «Проектом производства маркшейдерских работ в подразделениях ПАО «Гайский ГОК», согласованным Приуральским управлением Федеральной службы по экологическому, технологическому и атомному надзору, и Положением о маркшейдерской службе ОАО «Гайский ГОК». ПАО «Гайский горно-обогатительный комбинат» в 2016 году переоформлена лицензия «На право производства маркшейдерских работ» № 00-ПМ-001492, срок: бессрочно.

Для выполнения работ маркшейдерская служба комбината оснащена всеми необходимыми техническими средствами, инструментами, материалами и укомплектована кадрами. Все приборы прошли метрологическую поверку.

На промплощадке и в карьере имеется опорное и съемочное обоснование, необходимые работы по развитию которого проводятся маркшейдерской службой ПАО «Гайский ГОК».

Основной задачей маркшейдерской службы Открытого рудника является выполнение комплекса работ по обеспечению строительства карьеров в соответствии с технической проектной документацией, утвержденной в установленном порядке.

При ведении горных работ маркшейдерская служба в течение года обеспечивает:

- контроль соответствия работ календарным планам, объемам, выполнение ежемесячных маркшейдерских замеров и контрольный учет объемов выполненных работ;
- ведение установленного обязательного комплекса маркшейдерской документации и пополнение этой документации в установленные сроки.

Маркшейдерская служба выполняет комплекс маркшейдерских работ, достаточных для обеспечения безопасного ведения работ во всех структурных подразделениях комбината.

Опасных геологических и инженерно-геологических процессов, на участке проектирования согласно данных инженерно-геологических изысканий [13] не выявлено.

По результатам обследования проявлений процессов морозного пучения на территории проектирования не выявлено, территория относится к неподтопляемой в силу геологического строения.

Контроль уровня подземных вод, залегающих на достаточно большой глубине проводится в сети наблюдательных скважин, организованных на территории предприятия.

Для мониторинга состояния бортов карьера и состоянием отвалов должен осуществляться посредством систематического проведения инструментальных маркшейдерских наблюдений.

Службой главного маркшейдера проводятся наблюдения за состоянием бортов карьера, откосов отвалов. Параметры контроля представлены в таблице (Таблица 34).



Таблица 34 – Контроль геологических процессов на объектах месторождения

Объекты наблюде- ний	Пункты наблю- дений	Обоснование наблюдений	Параметры наблюдений	Частота, временной режим	Ответствен- ный испол- нитель
Природ- ные и тех- ногенные объекты	Борта карьера откосы отвалов	Необходимость наблюдения за возможными опасными инженерно- геологическими процессами	Признаки развития опасных инженерно-геологических процессов	ежедневно	Главный маркшейдер
ООВЕКТЫ	Наблюдатель- ные площадки на бортах карь- ера	Наблюдения за изменением напряжённого состояния массива	Модуль трещиноватости	Ежегодно	Главный маркшейдер

10.3.2 Мониторинг подземных вод


На Белозерском золоторудном месторождении существует режимная сеть наблюдательных скважин за состояние подземных вод.

Так как, Белозерское рудопроявление золота приурочено к водоносной нижнекаменноугольной зоне карбонатных и терригенно-карбонатных пород и к водоупорному комплексу кор выветривания, оно локализовано в углисто-терригенной пачке пород, которая залегает на окварцованных известняках, представляющих собой вторичные кварциты и маршаллиты, наблюдения необходимо проводить в наблюдательных скважинах, приуроченных к каждому водоносному горизонту.

Скважины предусмотрены в восточном (по простиранию естественного потока подземных вод) и юго-восточном направлении от карьера и отвала горных пород. Скважины предусмотрены для контроля загрязнения подземных вод и оценки развития депрессионной воронки. С западной стороны карьера предусмотрены скважины для оценки развития депрессионной воронки.

Расположение скважин представлено на рисунке (Рисунок 10). Расположение фоновой скважины 4ЮК на Южно-Кировском месторождении, которое расположено севернее Белозерского месторождения представлено на рисунке (Рисунок 11).



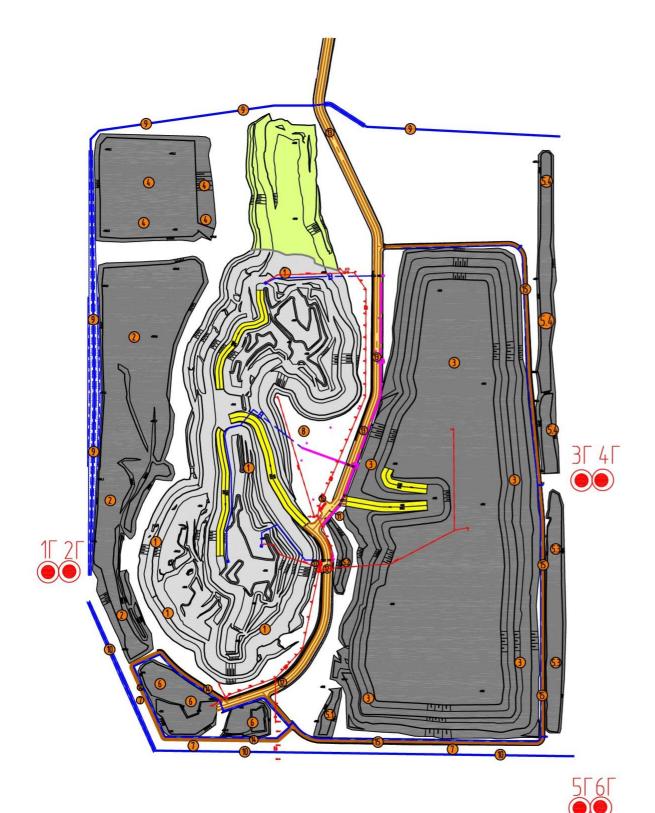

Экспликация зданий и сооружений

Номер на плане	Наименование	Примечание
1	Карьер	Существ.
2	Западный отвал вскрышных пород	Существ.
3	Восточный отвал вскрышных пород	Существ.
4	Северо-Западный отвал вскрышных пород	Существ.
5.1	Скла∂ ПРС №1	Существ.
5.2	Склад ПРС №2	Существ.
5.3	Склад ПРС №3	Существ.
5.4	Склад ПРС №4	Существ.
6	Склад руды	Существ.
7	Газопровод ГЗ (Р=0,6 МПа) ПЭ 160х14,6	Существ.
8	Трубопровод карьерных и подотвальных вод	Существ.
9	Нагорная канава №1	
10	Нагорная канава №2	
11	Технологическая автодорога № 1	
12	Технологическая автодорога №2	
13	Технологическая автодорога № 3	
14	Подъездная автодорога № 1	
15	Подъездная автодорога № 2	
16	Площадка размещения пункта обогреба с административно— бытовыми помещениями	

Условные обозначения

Обозначение	Наименование	Примечание
	Проектируемые промплощадки	
	Карьер и отвальное хозяйство	
	Проектируемые автомобильные дороги	
	Ограждающий вал из скального грунта	
	Проектируемые нагорные канавы	
	Проектируемые канавы, для сбора подотвальных вод	
	Существующий трубопровод карьерных и подотвальных вод	
	Демонтаж сущ.трубопроводов попадающих под проектируемые	
	автодороги и Зону призмы возможного обрушения бортов карьера	
	Проектируемый трубопровод карьерных и подотвальных вод	
=====	Футляр защитный	



Рисунок 10 – Карта-схема расположения точек наблюдения за состоянием подземных вод

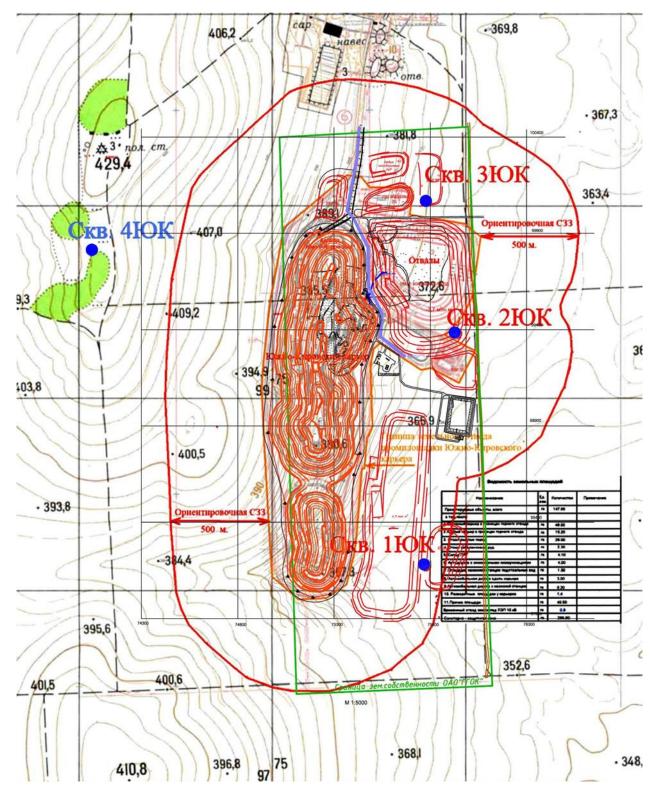


Рисунок 11 – Карта-схема расположения фоновой скважины 4ЮК

Скважины N_2N_2 1 Γ , 3 Γ , 5 Γ глубиной 20,0 м каждая предназначены для мониторинга подземных вод локального водоносного горизонта кор выветривания и делювиальных отложений неоген-четвертичного возраста.



Скважины №№ 2Г, 4Г, 6Г глубиной по 80,0 м предназначены для мониторинга подземных вод водоносной зоны нижне-каменноугольных углисто-карбонатно-терригенных пород. В качестве фоновой используется скважина 4ЮК Южно-Кировского месторождения, расположенную на северо-северо-западе от карьера Белозерского и Южно-Кировского месторождения вне зоны влияния объектов данных месторождений. Данная территория обладает аналогичными с месторождениями гидрогеологическими условиями и не подвержена его влиянию за счёт того, что находится на водоразделе. Данное место расположено вне зоны влияния аэротехногенного загрязнения и находится за пределами максимально возможной депрессии от карьерного водоотлива.

Определяемые показатели определены исходя из химического состава вмещающих пород в районе месторождения, а также возможных воздействий на подземные воды объектов проектирования.

Наблюдения за воздействием карьерного водоотлива на подземные воды включают следующие наблюдаемые параметры:

- уровень подземных вод (контроль развития депрессии), температура;
- качество подземных вод.

Гидрохимическое опробование производится 4 раза в год, по сезонам (с учетом меженного периода, паводков и половодья), параметры контроля представлены в таблице (Таблица 35).

Таблица 35 – План-график аналитического контроля подземных вод

Объекты наблюдений		Обоснование наблюдений	Параметры наблюде- ний	Частота, временной режим	Организация (подразделение) осуществляющая контроль				
	Белозерское золоторудное месторождение								
		Контроль развития де- прессии	Уровень подземных вод, температура	Ежемесячно	Геологическая служба предприятия				
Подземные воды	Наблюдательные скважины: 1Г-6Г, 4ЮК	Контроль из- менения ка- чества под- земных вод	ции, магнии, кооальт, свинец, марганец, хло-	По сезонам 4 раза в год	Аккредитован- ная лаборатория				



Контроль карьерных вод на месторождении

Параметры контроля качества карьерных сточных вод, приведены в таблице (Таблица 36).

Таблица 36 – Контроль качества карьерных сточных вод

Сточные воды	Периодичность отбора проб (контроля),	Перечень определяе- мых показателей	Организация (подразделение) осуществляющая контроль
Карьерные воды (зумпф карьера Белозерского золоторудного месторождения)	4 пробы в год с перио- дичностью 1 раз в квартал	рН, цинк, железо общее, кальций, магний, кобальт, свинец, марганец, хлориды, сульфаты, гидрокарбонаты, нефтепродукты, взвешенные вещества	Аккредитованная лабо- ратория

Контроль изменения типа подземных вод — это наиболее достоверный метод отслеживания необратимых изменений в подземной гидросфере.

Превышения ПДКк.б. по ряду компонентов являются характерными для данных гидрогеологических условий в естественном состоянии, и не могут быть отнесены к техногенному воздействию.

При проведении наблюдений в наблюдательных скважинах необходимо контролировать их техническое состояние (состояние обсадных труб, бетонирования приустьевой площадки, водоприёмной части скважины, промерять глубины скважин).

10.3.3 Экологический мониторинг поверхностных вод

Хозяйственная деятельность на карьере Белозерского золоторудного месторождения осуществляется без отведения сточных вод в природные водотоки.

Ближайшим природным водотоком является р. Каменка. Минимальное расстояние от площадки до р. Каменка составляет около 3 км, в связи с чем мониторинг поверхностных вод не предусматривается.

10.4 Экологический мониторинг почвенно-растительного покрова

В системе экологического мониторинга почвенного и растительного покрова в районе Белозерского месторождения на ПАО «Гайский ГОК» имеется три площадки для проведения наблюдений (1ПФ и П1, П2) Наблюдения проводят с периодичностью ежегодно, в сезон уборки урожая. При дальнейшей разработке месторождения наблюдения на площадках будут продолжены.

В таблице (Таблица 37) представлена информация о пробных площадках и параметрах контроля. Программа ведения производственного экологического контроля почвенно-растительного покрова приведена в таблице (Таблица 38).



Таблица 37 — Пробные площадки системы экологического мониторинга почвенно-растительного покрова окрестностей промышленной площадки Белозерского золоторудного месторождения

№ пробных площадок	Название профиля	Расположение и назначение п пробной площадки	Периодичность отбора проб почвенного и растительного покрова	Контролируемые па- раметры
П1	восточный	В 500 м на восток от восточной границы отвала, на границе СЗЗ	Ежегодно 1 раз в год, одна проба на каждой площадке,	Медь, цинк, кобальт, никель, мышьяк
П2	восточный	В 1000 м на восток от восточной границы отвала	В сезон уборки урожая, одновре- менно с отбором	Медь, цинк, кобальт, никель, мышьяк
1ПФ	западное	В 500 м на запад от западной границы карьера	проб растительно- сти	Медь, цинк, кобальт, никель, мышьяк

В пробах почвы определяют валовое содержание металлов один раз в год.

Таблица 38 – Программа производственного экологического контроля почвенно-растительного покрова

Объекты	Пункты	Обоснование	Параметры	Периодичность
наблюдений	наблюдений	наблюдений	наблюдений	наблюдений
Растительный покров	Пункты наблюдений по схеме	Контроль загрязнения растительности	Содержание в растениях Zn, Cu, Co, As.	Ежегодно в сезон уборки урожая, одновременно с отбором проб почв
Почвенный покров	Пункты наблюдений по схеме	Контроль загрязнения почв	Определение валового содержания тяжелых металлов в образце почвы	Ежегодно, в сезон уборки урожая, одновременно с отбором проб растительности

10.5 Производственный контроль в области обращения с отходами

Контроль в области обращения с отходами производства и потребления включает:

- контроль за соблюдением требований экологических и санитарно-эпидемиологических норм и правил при организации, строительстве и эксплуатации мест накопления и размещения отходов;
- учёт образовавшихся, накопленных, переданных по договору сторонним организациям для обезвреживания, утилизации, размещения и/или направленных на размещение на собственных объектах конечного размещения отходов, утилизацию в производственных процессах предприятия;



- наличие действующих договоров на передачу отходов специализированным организациям, имеющим действующие лицензии на деятельность по сбору, транспортированию, обработке, утилизации, обезвреживанию, размещению отходов I-IV классов опасности (в случае передачи отходов I-IV классов опасности для транспортирования, обработки, утилизации, обезвреживания, размещения);
- наличие у организаций, принимающих лом и отходы цветных и черных металлов, лицензии на деятельность по заготовке, хранению, переработке и реализации лома черных металлов, цветных металлов;
 - наличие и соблюдение правил обращения с отходами производства и потребления;
- своевременный вывоз отходов с соблюдением срока накопления отходов (не более 11 месяцев);
- контроль состояния территории производственных площадок, своевременная уборка территории.

Контроль за обращением с отходами проводится ответственными лицами, назначенными внутренним приказом за подписью директора предприятия. Все сотрудники, допущенные к работам по обращению с отходами I-IV класса опасности, обязаны иметь профессиональную подготовку, подтверждённую свидетельствами (сертификатами) на право работы с отходами I-IV класса опасности.

Ответственным лицом, имеющим соответствующий допуск к работе по обращению с отходами I-IV класса опасности, осуществляется регулярный осмотр мест накопления пожароопасных и иных видов отходов, с целью определения технического состояния мест накопления (герметичность контейнеров, наличие противопожарных средств в местах хранения пожароопасных отходов, состояние покрытия площадок накопления отходов и т. п.).

Учет в области обращения с отходами ведется в соответствии с Порядком, утвержденным Минприроды России [41]; статистический учет в области обращения с отходами ведется в соответствии с Порядком, утвержденным Росстатом [42]. Сроки обобщения данных по учету в области обращения с отходами установлены согласно [41].

10.6 Контроль радационной обстановки при разработки месторождения

Радиационное обследование при проведении инженерно-экологических изысканий [16] на территории проектирования проведено на площади 331,97 га.

Для исследования радиационной обстановки на исследуемой территории измерялась мощность эквивалентной дозы внешнего гамма-излучения (МЭД) (2800 контрольных точек измерений) и плотность потока радона (ППР) с поверхности почвы (1400 контрольных точек измерения).

Определение МЭД проводилось одновременно с комплексным инженерно-экологическим маршрутным обследованием территории (СП 11-102-97, пп. 4.50, 6.19) и включало:

- измерение мощности дозы гамма-излучения в контрольных точках на участках проектируемого объекта (всего 3300 контрольных точек измерения):
 - площадка карьера (280,64 га) 2800 контрольных точек измерения;
- трасса трубопровода карьерных и подвальных вод $(51,33\ {\rm ra})-500$ контрольных точек измерения.
- измерение плотности потока радона с поверхности земли (всего 1400 контрольных точек измерения):
 - площадка карьера (280,64 га) 1400 контрольных точек измерения.



Полевые дозиметрические исследования выполнялись согласно СП 11-102-97 «Инженерно-экологические изыскания для строительства», СанПиН 2.6.1.2523-09 «Нормы радиационной безопасности (НРБ-99/2009)», СП 2.6.1.2612-10 «Основные санитарные правила обеспечения радиационной безопасности (ОСПОРБ-99/2010)», Инструкции №3255 «Инструкция по измерению гамма-фона в городах и населенных пунктах (пешеходным методом), МУ 2.6.1.2398-08 «Радиационный контроль и санитарно-эпидемиологическая оценка земельных участков под строительство жилых домов, зданий и сооружений общественного и производственного назначения в части обеспечения радиационной безопасности».

Количество контрольных точек измерения соответствует нормативным документам и полностью характеризует радиационную обстановку территории намечаемого строительства.

Мощность эквивалентной дозы (МЭД) гамма-излучения не превышает 0,6 мкЗв/час, что соответствует требованиям п. 5.1.6 СП 2.6.1.2612-10 «Основные санитарные правила обеспечения радиационной безопасности (ОСПОРБ-99/2010)».

Плотность потока радона с поверхности почвы не превышает уровень $250 \text{ мБк/(м}^2 \times \text{сек)}$, что соответствует п. 5.1.6 СП 2.6.1.2612-10 «Основные санитарные правила обеспечения радиационной безопасности (ОСПОРБ-99/2010)».

Исходя из проведенных исследований, земельный участок соответствует требованиям санитарных правил и гигиенических нормативов, радиационных аномалий или локальных радиационных источников не обнаружено.

10.7 Контроль в области наличия и ведения прирродоохранной документации

Деятельность по охране окружающей среды и обеспечению экологической безопасности подлежит обязательному документированию.

На предприятии необходимо осуществлять контроль:

- своевременного получения и действия разрешительной документации в области охраны окружающей среды и экологической безопасности (лицензии на отдельные виды деятельности, осуществляемые предприятием, договоры и решения на водопользование, разрешения на выбросы (сбросы) загрязняющих веществ, лимиты размещения отходов, заключения, сертификаты соответствия на топливо, сырьё, оборудование и т. п. или другие аналогичные документы);
- наличия организационно-распорядительной документации по установлению ответственности, прав и обязанностей, принятия и реализации мероприятий, изменений во внутренней нормативной документации должностными лицами в пределах их компетенции;
- наличия плановой документации по содержанию экологических программ и программ производственного экологического контроля;
- своевременности оформления и подачи отчетной документации (результаты производственного контроля, сведения государственного статистического наблюдения предприятия (формы 2-ТП (водхоз), 2-ТП (воздух), 2-ТП (отходы), 4-ОС и др.), оперативную отчётность о выполнении мероприятий и программ в области охраны окружающей среды, расчёты размера платы за негативное воздействие на окружающую среду, зарегистрированные данные по обучению и подтверждению компетентности персонала, зарегистрированные данные о поверке и калибровке измерительных приборов и оборудования, аттестаты аккредитации лабораторий, первичные регистрационные данные (журналы, акты, протоколы);



- документации в области безопасности сооружений и промышленной безопасности, пожарной безопасности, предупреждения и ликвидации чрезвычайных ситуаций (в соответствии с требованиями нормативных правовых актов).

В рамках ПЭК в период эксплуатации необходимо проводить контроль:

- снятия и хранения плодородного слоя почвы, предусмотренный проектом;
- ведения необходимой природоохранной документации;
- селективного сбора отходов;
- соблюдение графика вывоза отходов;
- соблюдение трасс движения автотранспорта;
- выполнения мероприятий по охране окружающей среды, разработанных проектом.

10.8 Мониторинг за состоянием компонентов окружающей среды при авариях

Организация наблюдения и контроля за состоянием природной среды, прогнозирование и оценка возможной обстановки при возникновении ЧС, как одна из основных задач КЧС, выполняется в соответствии с Федеральным Законом «О защите населения и территорий от чрезвычайных ситуаций природного и техногенного характера» от 21.12.1994 № 68-ФЗ [43] и разработанным Положением об объектовой подсистеме по предупреждению и ликвидации чрезвычайных ситуаций природного и техногенного характера.

При возникновении аварийных ситуаций необходимо осуществлять мониторинг состояния атмосферного воздуха, почвы, поверхностных и подземных вод по перечню загрязняющих веществ, которые будут поступать в окружающую среду при авариях.

План график мониторинга за состоянием компонентов окружающей среды при авариях представлен в таблице (Таблица 39).



Таблица 39 – План-график мониторинга за состоянием компонентов окружающей среды при авариях

Наимено- вание контро-	Аварии с участием автозаправщика при разливе дизтоплива из цистерны топливозаправщика		вливе дизтоплива из цистерны топли-		Аварии со взрывом ВВ при транспортировке		
лируемой среды	Контролируемый компонент	Периодичность контроля	Контролируемый компонент	Периодичность контроля	Контролируемый компонент	Периодичность контроля	
Мониторинг в атмосферном воздухе	сероводород, углеводороды пре- дельные С12-С19.	при опо-вещении об аварийной ситуации и далее каждые три часа до снижения концентраций загрязняющих веществ до нормативных	оксид углерода, окислы азота, сажа, синильная кислота, уксусная кислота, формальдегид, сероводород.	при опо-вещении об аварийной ситуации и далее каждые три часа до снижения концентраций загрязняющих веществ до нормативных	Азота диоксид Азота оксид Углерода оксид	при оповещении об аварийной ситуации и далее каждые три часа до снижения концентраций загрязняющих веществ до нормативных	
Монито- ринг почв	нефтепродукты	1 раз в сутки при оповещении	нефтепродукты	1 раз в сутки при оповещении	нефтепродукты	1 раз в сутки при оповещении	
Монито- ринг под- земных вод	рН, нефтепродукты	об аварийной ситуации до снижения концентраций загрязняющих веществ до нормативных	рН, нефтепродукты	об аварийной ситуации до снижения концентраций загрязняющих веществ до нормативных	рН, нефтепродукты	об аварийной ситуации до снижения кон- центраций загрязняющих веществ до нормативных	
Мониторинг состояния растительности	Видовой состав, состояние организмов- индикаторов, изменение их численности,	1 раз, после снижения концентраций загрязняющих веществ в атмосферном	Видовой состав, состояние организмов- индикаторов, изменение их численности,	1 раз, после снижения концентраций загрязняющих веществ в атмосферном	Видовой состав, состояние организмов- индикаторов, изменение их численности,	1 раз, после снижения концентраций загрязняющих веществ в атмо-	



АО «УРАЛМЕХАНОБР»

2268.19-ОВОС1.ТЧ

Наимено- вание контро-	Аварии с участием автозаправщика при разливе дизтоплива из цистерны топливозаправщика		Аварии с участием автозаправщика с возгоранием дизтоплива.		Аварии со взрывом ВВ при транспортировке	
лируемой	Контролируемый	Периодичность	Контролируемый	Периодичность	Контролируемый	Периодичность
среды	компонент контроля		компонент	контроля	компонент	контроля
	определение степени	воздухе до нор-	определение степени	воздухе до нор-	определение степени	сферном воз-
	нерешенности расти-	мативных	нерешенности расти-	мативных	нерешенности расти-	духе до норма-
	тельных сообществ	ных сообществ			тельных сообществ	тивных
	Контроль за своевре-		Контроль за своевре-		Контроль за своевре-	
Контроль	менным сбором, со-	В процессе ава	менным сбором, со-	В процессе ава-	менным сбором, со-	В процессе ава
по обра-	блюдением правил	В процессе ава-	блюдением правил	рии и до её пол-	блюдением правил	В процессе аварии и до её пол-
щению с	хранения и утилиза-	рии и до её пол-	хранения и утилиза-	1 =	хранения и утилиза-	ной ликвидации
отходами	цией образовав-	ной ликвидации	цией образовав-	ной ликвидации	цией образовав-	нои ликвидации
	шихся отходов		шихся отходов		шихся отходов	



Точки мониторинга при аварийной ситуации определяются в соответствии с местом инцидента при этом учитывается расположение зон жилой застройки и возможности контроля качества атмосферного воздуха в этих зонах, на границах зон поражающих факторов.

Инструментальный контроль за выбросами в атмосферный воздух выполняют при оповещении об аварийной ситуации и далее каждые три часа до снижения концентраций загрязняющих веществ до нормативных.

Мониторинг почв, подземных и поверхностных вод будет проводится в местах возникновения авариийных ситуаций, а также на границе зон действия поражающих факторов.

Контроль состояния растительного и животного мира при авариях

При возникновении аварийных ситуаций в зоне произрастания растительности необходимо проведение мероприятий по контролю состояния растительности.

План-график контроля за состоянием растительности при авариях представлен в таблице (Таблица 39).

В связи с тем, что прогнозируемое влияние на животный мир рассматриваемой территории при наступлении вышеописанных аварийных ситуаций минимально, включение мероприятий по контролю за состоянием животного мира при наступлении аварийных ситуаций в программу экологического контроля является нецелесообразным.

Отходы (аварийные ситуации)

При розливе дизтоплива и ликвидации аварийной ситуации образуются отходы: «Песок, загрязненный нефтью или нефтепродуктами (содержание нефти или нефтепродуктов менее 15 %), код 9 19 201 02 39 4» (отход передается лицензированной организации), «Грунт, загрязненный нефтью или нефтепродуктами (содержание нефти или нефтепродуктов 15 % и более), код 9 31 100 01 39 3» (отход передается лицензированной организации), в рамках контроля по обращению с отходами осуществляется учет образующихся отходов и контроль передачи отходов лицензированным организациям.

При возникновении аварийных ситуаций (проливы нефтепродуктов) осуществлять контроль в области обращения с отходами:

- своевременный сбор образовавшихся отходов;
- соблюдение правил хранения образовавшихся отходов;
- своевременный вывоз образовавшихся отходов.

Мониторинг организуется в зависимости от обстоятельств сложившейся ситуации и будет проводится в местах возникновения авариийных ситуаций и предусмотренного хранения отхода.



11 Сведения о проведении общественных обсуждений

Общественные обсуждения проведены в соответствии с требованиями Федерального закона от 23.11.1995 № 174-ФЗ «Об экологической экспертизе», Федерального закона от 10.01.2002 № 7-ФЗ «Об охране окружающей среды», Федерального закона от 06.10.2003 № 131-ФЗ «Об общих принципах организации местного самоуправления в Российской Федерации», приказом Минприроды России от 01.12.2020 № 999 «Об утверждении требований к материалам оценки воздействия на окружающую среду», Постановлением администрации района от 08.10.2021 № 509 - п «Об утверждении порядка проведения на территории муниципального образования Кваркенский район Оренбургской области общественных обсуждений по вопросам оценки воздействия на окружающую среду намечаемой хозяйственной и иной деятельности, которая подлежит экологической экспертизе», на основании ходатайства ПАО «Гайский ЕОК» от 01.11.2021 № 15-782 «Об организации общественных обсуждений в форме общественных слушаний».

Общественные обсуждения проводились в форме слушаний по объекту государственной экологической экспертизы: материалы проектной документации «ПАО «Гайский ГОК». Отработка Белозерского золоторудного месторождения открытым способом», включая предварительные материалы оценки воздействия на окружающую среду.

Администрацией муниципального образования Кваркенский район Оренбургской области размещено «Уведомление о проведении общественных обсуждений объекта экологической экспертизы, включая предварительные материалы оценки воздействия на окружающую среду» на официальном сайте администрации муниципального образования Кваркенский район Оренбургской области в сети «Интернет».

Письмо главы Администрацией муниципального образования Кваркенский район о размещении уведомления на сайте (http://www.kvarkeno56.ru/news/) представлено в приложении 3.

- Уведомления об общественных обсуждениях опубликованы на официальных сайтах органов местного самоуправления, органов государственной власти регионального и федерального уровней, на сайте Заказчика:
- на официальном сайте Центрального аппарата Росприроднадзора (https://rpn.gov.ru/public/081120210859083);
- на официальном сайте Южно-Уральского межрегионального управления Росприроднадзора (https://rpn.gov.ru/regions/02/public/081120210859083-5764265.html);
- на официальном сайте министерства природных ресурсов, экологии и имущественных отношений по Оренбургской области (https://mpr.orb.ru/presscenter/news/23573/);
- на официальном сайте муниципального образования Кваркенский район в сети «Интернет» 10.11.2021 (http://www.kvarkeno56.ru/detail/387718687/);
- на официальном сайте ПАО «Гайский ГОК» 9.11.2021 (https://www.ggok.ru/ru/activity/obshchestvennye-obsuzhdeniya/).

Текст уведомления представлен в приложении 3 тома 2268.19-ОВОС2.3.

Для сбора предложений, замечаний от общественности и всех заинтересованных лиц, материалы проектной документации, включая материалы предварительной OBOC, с журналами регистрации письменных замечаний и предложений были размещены на срок организации и проведения общественных обсуждений по адресам:

С материалами проектной документации «ПАО «Гайский ГОК». Отработка Белозерского золоторудного месторождения открытым способом», включая предварительные материалы оценки воздействия на окружающую среду, можно было ознакомиться с 9.11.2021 по адресам:

- 462633, Оренбургская область, г. Гай, ул. Промышленная, д. 1, тел. (35362) 6-40-30, факс 4-20-62, e-mail: info@ggok.ru. Контактное лицо –Долматов Юрий Викторович, главный инженер отдела капитального строительства, тел. (35362) 6-44-90;



- 462860, Оренбургская область, Кваркенский район, с. Кваркено, ул. 1-я Целинная, в рабочие дни, с 08 ч. 48 мин до 17 ч. 00 мин. Контактное лицо — Сухомлинова Марина Николаевна, заместитель главы администрации района по финансово — экономическим вопросам, тел.: 8 (35364) 2-24-33.

Прием замечаний, предложений, вопросов по рассматриваемой проектной документации осуществлялся в течение всего срока общественных обсуждений по адресу: 462860, Оренбургская область, Кваркенский район, с. Кваркено, ул. 1-я Целинная, 18 (кабинет заместителя главы администрации района по финансово-экономическим вопросам).

По состоянию на дату проведения общественных слушаний замечаний от заинтересованной общественности по размещённым материалам не поступало.

Общественные организации к инициатору или организатору общественных обсуждений не обращались, на общественных слушаниях их представители отсутствовали.

На голосование поставлены вопросы:

- Одобрить в целом проектную документацию «ПАО «Гайский ГОК». Отработка Белозерского золоторудного месторождения открытым способом», включая предварительные материалы оценки воздействия на окружающую среду.
- Рекомендовать рассмотренные материалы оценки воздействия на окружающую среду для передачи на государственную экологическую экспертизу.

Голосовали: «за» 21, «против» 0, «воздержались» 0.

В приложении 3 тома 2268.19-ОВОС2.3 представлены следующие материалы общественных слушаний:

- Письмо главы Администрацией муниципального образования Кваркенский район о размещении уведомления на сайте (http://www.kvarkeno56.ru/news/);
- Текст Уведомления о проведении общественных обсуждений проектной документации, включая предварительные материалы оценки воздействия на окружающую среду и скриншоты публикаций уведомления на сайтах;
- Постановление Администрации муниципального образования Кваркенский район об организации общественных слушаний;
- Протокол общественных слушаний по объекту государственной экологической экспертизы с регистрационным листом участников общественных слушаний;
- Письмо Администрации муниципального образования Кваркенский район об отсутствии замечаний и предложений от граждан и общественных организаций в течение 20 дней до и 10 дней после дня проведения общественных обсуждений;
- Письмо Совета ветеранов по Кваркенскому району Оренбургской области об отсутствии замечаний и предложений и решении о нецелесообразности участия представителей Совета Ветеранов в общественных обсуждениях;
- Журнал учета поступивших замечаний и предложений граждан и юридических лиц, участвующих в общественных обсуждениях проектной документации, включая предварительные материалы оценки воздействия на окружающую среду: «ПАО «Гайский ГОК». Отработка Белозерского золоторудного месторождения открытым способом».



12 Резюме нетехнического характера

- 1. В процессе оценки воздействия на окружающую среду были выполнены расчеты и проведен анализ возможного влияния от на компоненты природной среды.
- 2. Почвенный покров на территории проектирования на существующее положение не обнаружен, с поверхности территория представлена насыпным грунтом.
- 3. Реализация проектных решений при эксплуатации проектируемых объектов не приведет к нарушению среды обитания естественных растительных сообществ и представителей животного мира, поскольку воздействие на атмосферный воздух, водные объекты определено как допустимое.
- 4. При отработке Белозерского золоторудного месторождения открытым способом в атмосферный воздух будут поступать загрязняющие вещества 19 наименований в количестве 141,614 т/год, из них твердых 10 загрязняющих веществ в количестве 82,849 т/год, жидких и газообразных 9 наименований в количестве 58,765 т/год. Из 19 загрязняющих веществ четыре вещества относятся к первому классу опасности (диВанадий пентоксид (пыль) (Ванадиевый ангидрид), Никель сульфат (в пересчете на никель), Свинец и его неорганические соединения (в пересчете на свинец), Мышьяк, неорганические соединения (в пересчете на мышьяк)), пять веществ второго класса опасности (диАлюминий триоксид (в пересчете на алюминий), Марганец и его соединения (в пересчете на марганец (IV) оксид), Медь оксид (в пересчете на медь) (Медь окись; тенорит), Кобальт оксид (в пересчете на кобальт), Дигидросульфид (Водород сернистый, дигидросульфид, гидросульфид)), остальные вещества относятся к третьему и четвертому классам опасности, для одного загрязняющего вещества (Керосин (Керосин прямой перегонки; керосин дезодорированный)) установлен ориентировочно безопасный уровень воздействия (ОБУВ). Образуется шесть групп суммаций.

При взрывных работах в карьере в атмосферу выбрасываются окислы азота, оксид углерода, пыль неорганическая $70\text{-}20 \% \text{SiO}_2$ в количестве 15,864 т/год.

Согласно проведенным расчетам на границе C33 приземные максимально-разовые и среднегодовые концентрации по всем загрязняющим веществам не превышают допустимых значений.

- 5. Ожидаемые уровни звукового давления, эквивалентные и максимальные уровни звука на границах ближайших нормируемых территорий находятся в пределах допустимых уровней звука для населенных мест для дневного и ночного времени суток.
- 6. Размеры санитарно-защитной зоны основных подразделений Белозерского золоторудного месторождения, принятые в соответствии с санитарной классификации промышленных объектов СанПиН 2.2.1/2.1.1.1200-03, размер санитарно-защитной зоны, принятый для обоснования, составляет 500 м.
- 7. Забор воды из природных источников осуществляется на хозяйственно-бытовые нужды, на производственные нужды водоснабжение предусмотрено от скважин технологического водоснабжения.
- -200,4 м 3 /год на хозяйственно-питьевые нужды (источник подземный водозабор по договору водоснабжения);
- $17592-55314 \text{ м}^3/\text{год}$ на производственные нужды (источник водоснабжения скважины технической воды предприятия).

На проектируемом объекте образуются карьерные сточные воды, расчетный объем карьерного водоотлива 146312,2 м³/год, которые используются на технологические нужды предприятия, в технологическом процессе кучного выщелачивания.

Сбросов сточных вод в естественные водные объекты проектными решениями не предусматривается.







- 8. Годовое количество отходов, образующееся, составляет 156,232 тонн, из них:
- 1 класса опасности 0,003 т/год;
- -2 класса опасности -1,308 т/год;
- -3 класса опасности -8,831 т/год;
- 4 класса опасности 141,051 т/год;
- 5 класса опасности 5,057 т/год.
- 9. На предприятии осуществляется контроль состояния окружающей среды в районе его размещения. В перечень объектов мониторинга включены все основные компоненты окружающей среды: атмосферный воздух, подземные воды, контроль геологических процессов на объектах проектирования.



Список использованных источников

- [1] Федеральный закон от 10.01.2002 № 7-ФЗ Об охране окружающей среды.
- [2] Федеральный закон от 23.11.1995 № 174-ФЗ Об экологической экспертизе.
- [3] Приказ Госкомэкологии РФ от 16.05.2000 № 372 Об утверждении Положения об оценке воздействия намечаемой хозяйственной и иной деятельности на окружающую среду в Российской Федерации.
- [4] Руководство по проведению оценки воздействия на окружающую среду (ОВОС) при выборе площадки, разработке технико-экономических обоснований и проектов строительства (реконструкции, расширения и технического перевооружения) хозяйственных объектов и комплекс, ов.
- [5] Классификация запасов и прогнозных ресурсов твердых полезных ископаемых (утверждена приказом МПР России от 11.12.2006 № 278), 2006.
- [6] Протокол Приволжскиедра от 13.02.2018 № 76.
- [7] Технико-экономическое обоснование постоянных разведочных кондиций Белозерского золоторудного месторождения в Оренбургской области с подсчетом запасов по состоянию на 01.01.2018, Екатеринбург: ОАО «Уралмеханобр», 2018.
- [8] Протокол Приволжскиедра от 12.04.2019 № 265-СМ.
- [9] Протокол заседания комиссии по согласованию технических проектов (ТКР Приволжскнедр) № 15-ТП-ОРБ от 14 августа 2019.
- [10] Закон РФ от 21.02.1992 № 2395-1 «О недрах».
- [11] СанПиН 1.2.3685-21 «Гигиенические нормативы и требования к обеспечению безопасности и (или) безвредности для человека факторов среды обитания».
- [12] СанПиН 2.2.1/2.1.1.1200-03 «Санитарно-защитные зоны и санитарная классификация предприятий, сооружений и иных объектов. Новая редакция».
- [13] ЦКИ-060720/2-2020-ИГИ Технический отчет об инженерно-геологических изысканиях ПАО «Гайский ГОК». Отработка Белозерского золоторудного месторождения открытым способом, ООО «Центр Комплексных Изысканий», 2020.
- [14] СП 11-105-97. Инженерные изыскания для строительства. Часть V. Правила производства работ в районах с особыми природно-техногенными условиями. Госстрой России. М: ПНИИИС Госстроя России, 2003.
- [15] Водный кодекс Российской Федерации от 03 июня 2006 № 74-ФЗ.
- [16] ПАО «Гайский ГОК». Отработка Белозерского золоторудного месторождения открытым способом. Технический отчет об инженерно-экологических изысканиях (ЦКИ-060720/2-2020-ИЭИ).
- [17] Методы расчетов рассеивания выбросов вредных (загрязняющих) веществ в атмосферном воздухе, MPP, 2017.
- [18] Методика разработки (расчета) и установления нормативов допустимых выбросов загрязняющих веществ в атмосферный воздух, (утверждена приказом Минприроды России от 11 августа 2020 года № 581).
- [19] СП 51.13330.2011 «Защита от шума. Актуализированная редакция СНиП 23-03-2003».
- [20] ГОСТ 31295.1-2005 «Шум. Затухание звука при распространении на местности. Часть 2. Общий метод расчета».



- [21] Технический отчет об инженерно-экологических изысканиях ПАО «Гайский ГОК». Отработка Белозерского золоторудного месторождения золоторудного месторождения открытым способом. Шифр ЦКИ-060720/2-2020-ИЭИ.
- [22] Приказ Росприроднадзора от 02.11.2018 № 451 «О внесении изменений в Федеральный классификационный каталог отходов, утвержденный приказом Росприроднадзора от 22.05.2017 № 242» (Зарегистрировано в Минюсте России 26.11.2018 № 52788).
- [23] Федеральные нормы и правила в области промышленной безопасности «Правила безопасности при ведении горных работ и переработке твердых полезных ископаемых», утв. Федеральная служба по экологическому, технологическому и атомному надзору, Приказ №599.
- [24] ВНТП 35-86 «Нормы технологического проектирования горнорудных предприятий цветной металлургии с открытым способом разработки».
- [25] Отраслевая инструкция по определению, нормированию и учету потерь, и разубоживанию руды и песков на рудниках и приисках Министерства цветной Металлургии СССР, 1975.
- [26] Методические указаниями по нормированию, определению и учету потерь и разубоживания золотосодержащей руды (песков) при добыче, «Иргиредмет», 1994.
- [27] Методика расчета выбросов вредных выбросов в атмосферу при свободном горении нефти и нефтепродуктов (Самара, 1996).
- [28] Постановление Правительства РФ от 13 сентября 2016 года № 913 «О ставках платы за негативное воздействие на окружающую среду и дополнительных коэффициентах».
- [29] Постановление Правительства РФ от 17.04.2024 № 492 «О применении в 2024 и 2025 годах ставок платы за негативное воздействие на окружающую среду».
- [30] Постановление Правительства РФ от 24.09.2024 № 1290 «О внесении изменений в Постановление Правительства РФ от 17 апреля 2024 № 492».
- [31] Постановление Правительства РФ от 17.04.2024 № 492 «О применении в 2024 и 2025 годах ставок платы за негативное воздействие на окружающую среду».
- [32] Постановление Правительство РФ от 24.01.2020 №39 «О применении в 2020 году ставок платы за негативное воздействие на окружающую среду».
- [33] Приказ Минприроды РФ от 28.02.2018 № 74 «Об утверждении требований к содержанию программы производственного экологического контроля, порядка и сроков представления отчета об организации и о результатах осуществления производственного экологического, контроля».
- [34] ГОСТ Р 56061-2014 «Производственный экологический контроль. Требования к программе производственного экологического контроля».
- [35] ГОСТ Р 56063-2014 «Производственный экологический мониторинг. Требования к программам производственного экологического мониторинга».
- [36] РД 52.18.595-96 «Федеральный перечень методик выполнения измерений, допущенных к применению при выполнении работ в области мониторинга загрязнения окружающей природной среды».
- [37] РД 52.04.186-89 «Руководство по контролю загрязнения атмосферы».
- [38] ГОСТ 23337-2014 Шум. Методы измерения шума на селитебной территории и в помещениях жилых и общественных зданий.
- [39] ГОСТ Р ИСО 1996-1-2019 Акустика. Описание, измерение и оценка шума на местности. Часть 1. Основные величины и процедуры оценки.





- [40] ГОСТ 31191.2-2004 Вибрация и удар. Измерение общей вибрации и оценка ее воздействия на человека. Часть 2. Вибрация внутри зданий.
- [41] Приказ Министерства природных ресурсов и экологии РФ от 8 декабря 2020 года № 1028 об установлении Порядка учета в области обращения с отходами.
- [42] Приказ Росстата от 09.08.2020 № 627 Об утверждении формы федерального статистического наблюдения с указаниями по ее заполнению для организации Федеральной службой по надзору в сфере природопользования федерального статистического наблюдения.
- [43] Федеральный закон «О защите населения и территорий от чрезвычайных ситуаций природного и техногенного характера» от 21.12.1994 N 68-Ф3.



АО «УРАЛМЕХАНОБР»

2268.19-ОВОС1.ТЧ

		Цоморо виот		Габлица регистрац		Полож по		1
Изм.	Номера листов (страниц) измененных замененных новых аннулирования		- -		Номер до- кумента	Подпись	Дата	
1	-	все	-	-	218	04-25	e Buoy	12.03.2